


# POHLAD ČELNÝ

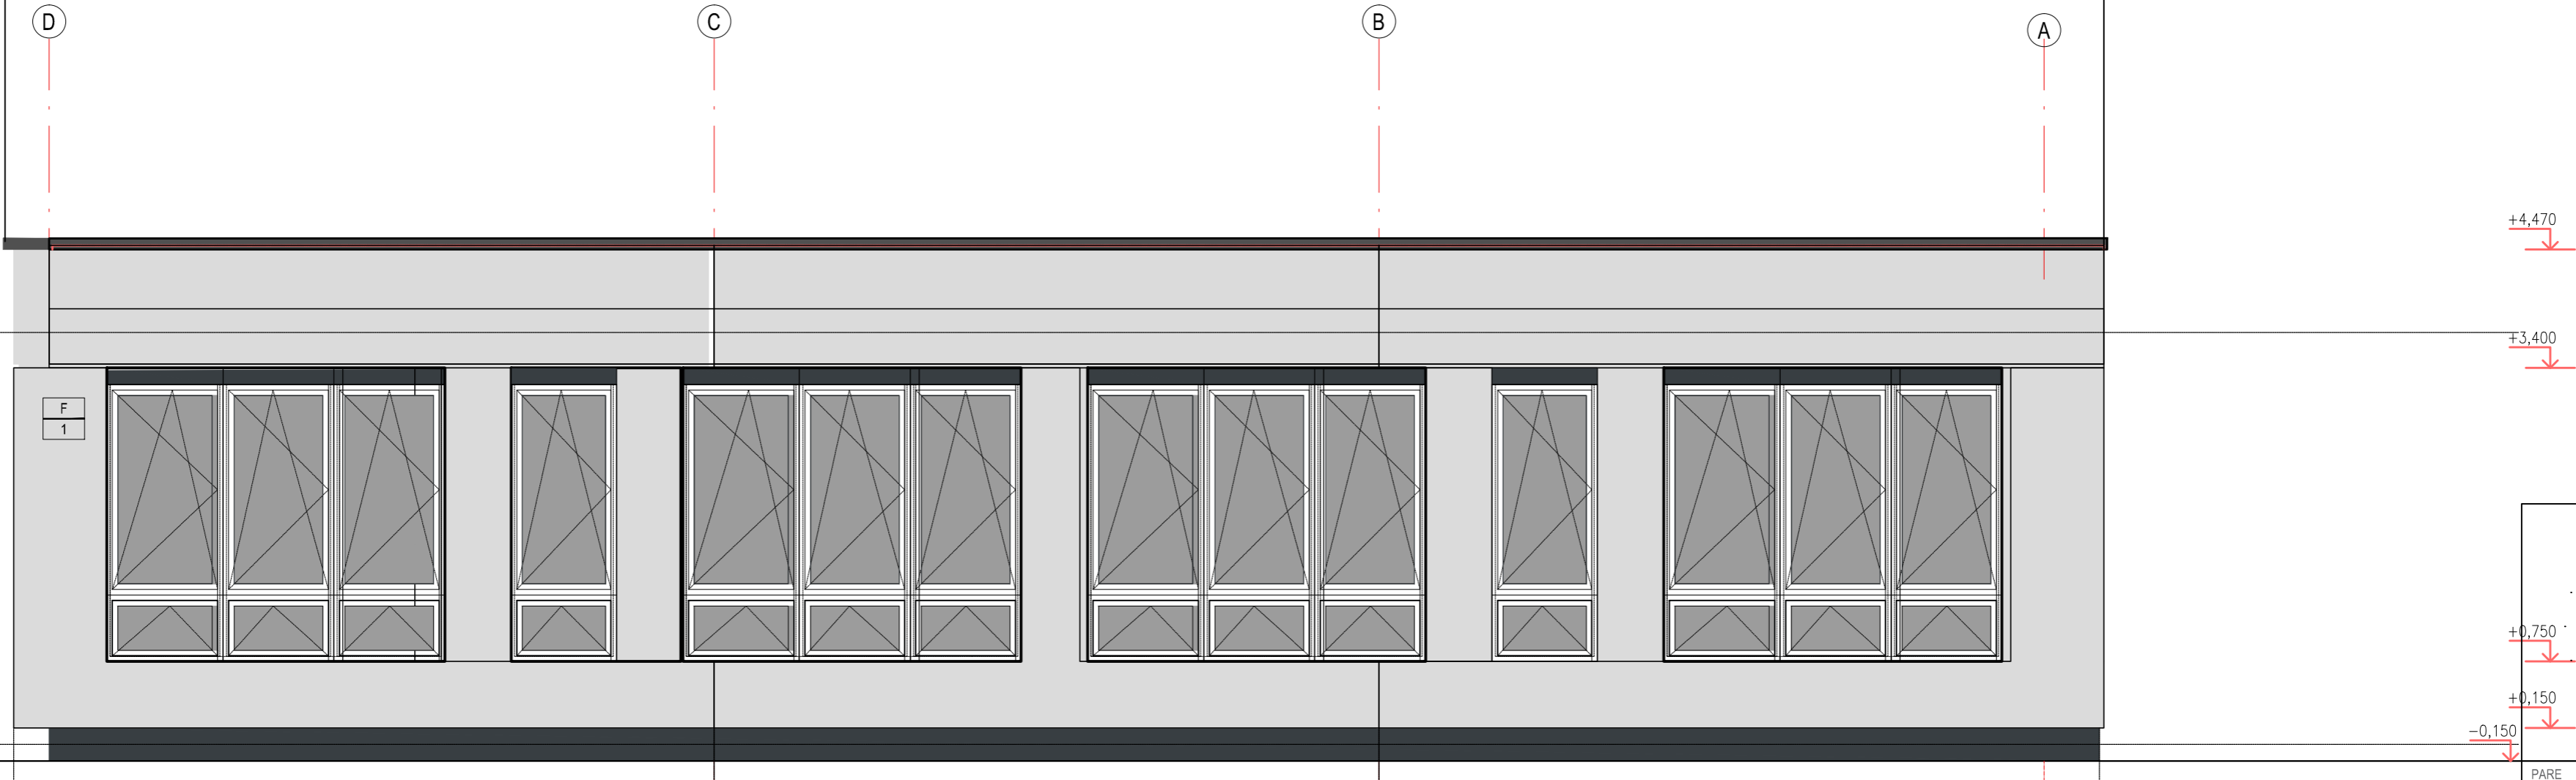

## SKLADBA FASÁD:

F 1	fasádny povrch prefabrikátov	3-8mm
	-silikónová omietka hydrofóbná	3mm
	-podkaldový / penetračný náter	-mm
	-lepiaca stierka / vyrovnávacia vrstva	0-5mm
	-penetračný náter	
	-obvodové nosné prefabrikované konštrukcie	

F 2	fasádny povrch soklov typ A	
	200 (60)mm do úrovne min. -500mm	
	-silikónová omietka / pod terénom kôpolková fólia	3/15mm
	-lepiaca stierka + sklotextilná mriežka	5mm
	-XPS polystyrén	60 mm
	-PUR lepiaca pena (lepiaca malta)	3mm
	-lepiaca malta	4mm
	-obvodové nosné konštrukcie	

## LEGENDA:

	A - BETÓNOVÉ PREFABRIKÁTY (POHLADOVÝ BETÓN)
	F - ÚPRAVA SOKLA (RAL 7016 antrazit)
	E - FASÁDNA FARBA (RAL 2003)
	B - FASÁDNE HPL DOSKY (napr. FUNDERMAX 0647)
	C - FASÁDNE HPL DOSKY (napr. FUNDERMAX 0070)

Autor má vyhradené právo udeľovať súhlas na každé použitie diela, na ochranu pred zásahom do diela, na autorskú korektúru diela (dôzor autora nad zhotovením) a iné práva podľa autorského zákona. Zodpovedná osoba narábať s obsahom tohto dokumentu je povinná našťudovať si jeho obsah a v prípade nejasností musí tieto zistenia neodkladne oznámiť autorovi a v ďalšom postupe sa riadiť jeho pokynmi. V prípade, že tak neurobí, berie plnú zodpovednosť za škody spôsobené neporozumením alebo zlým výkladom obsahu tohto dokumentu. Informácie v tomto dokumente slúžia k objasneniu ideí, konceptu, technického riešenia alebo iného opisu projektovaného diela. Rozmery na tomto výkrese nemožno odmeriavať. Tento dokument je majetkom projektanta, nesmie byť použitý pre výstavbu, reprodukovany, upravený alebo napodobňovaný bez súhlasu autora.

STAVBA	DOKUMENTÁCIA PRE REALIZÁCIU STAVBY ZŠ MEDZILABORECKÁ	PARE		PEČIATKA
MIESTO STAVBY	parc. č. 15640/2,3,4,5,58, 15638/7,8,9,10,94,95, k.ú. Ružinov, obec Bratislava - Ružinov	EKO Energy Projekt		EKO Energy Projekt, s.r.o. Karpatské námestie 10A 831 02 Bratislava tel. +421 948 514 497 mail: projekcia@ekoenergie.com
INVESTOR / OBJEDNÁV.	Mestská časť Bratislava - Ružinov Mierová ul. 21, 827 05 Bratislava	SUBDODÁVATEL _ GENERAL CONTRACTOR'S SUPPLIER:		
DRUH STAVBY	NOVOSTAVBA OBJEKTOV ZŠ, TELOCVIČNE, ROZŠÍRENIE JEDÁLNE A PRISLUŠENSTVA			
STAVEBNÝ OBJEKT	SO 01 Novonavrhovaný pavilón ZŠ SO 02 Navrhovaná telocvičňa SO 03 Rozšírenie jedálne, sanácia kuchyne SO 04 Navrhované spevnené plochy SO 05 Prípojka elektrickej energie SO 06 Prípojka vodovodu SO 07 Spľasťková kanalizácia SO 08 Dažďová kanalizácia SO 09 Teplodná prípojka SO 10 Navrhované sadové úpravy	DÁTUM:		06 / 2020
GENER. PROJEKTANT	Eko Energy Projekt s.r.o., Ing. Peter Sivoň, PhD.,	ZÁKAZKOVÉ Č.:		062020
PROJEKTANT ČASTI	Ing. Peter Sivoň, PhD., Ing. arch. Alexandra Plančarová	MIERKA :		1:50
ZOD.PROJEKTANT	Ing. Peter Sivoň, PhD., Ing. arch. Alexandra Plančarová	FORMÁT :		2 x A4
KRESLIL	Ing. Peter Sivoň, PhD., Ing. arch. Alexandra Plančarová	VÝKRES Č.:		ARCH 05
NÁZOV VÝKRESU	Pohľad B	STUPEŇ PD.		DRS
ČASŤ PD - PROFESIA	Architektonicko-stavebná časť	REVÍZIA		