

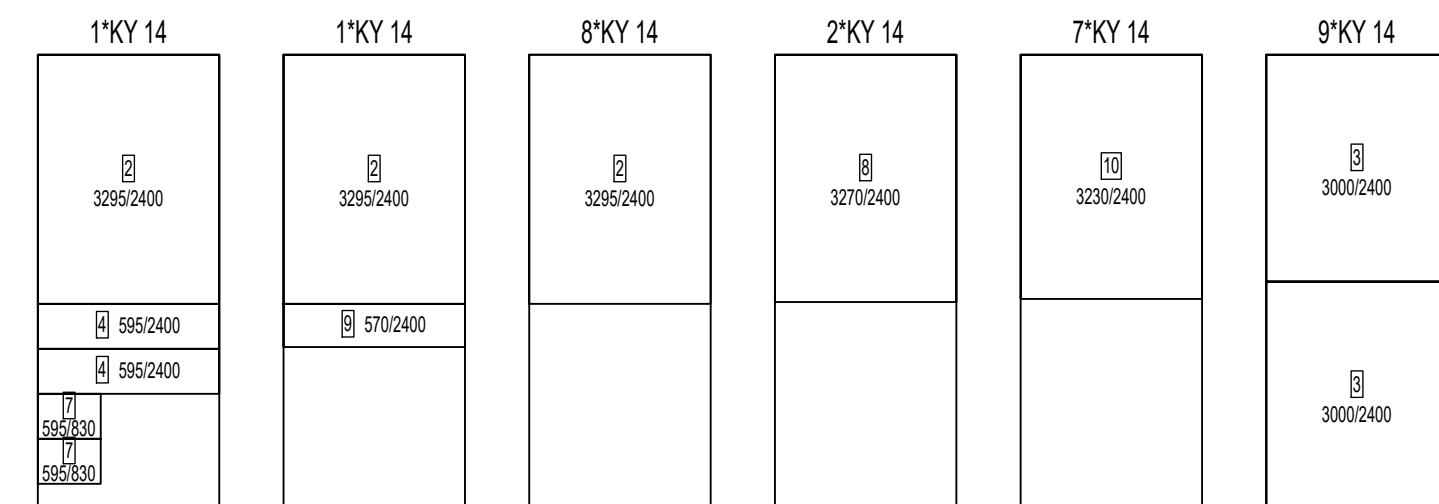


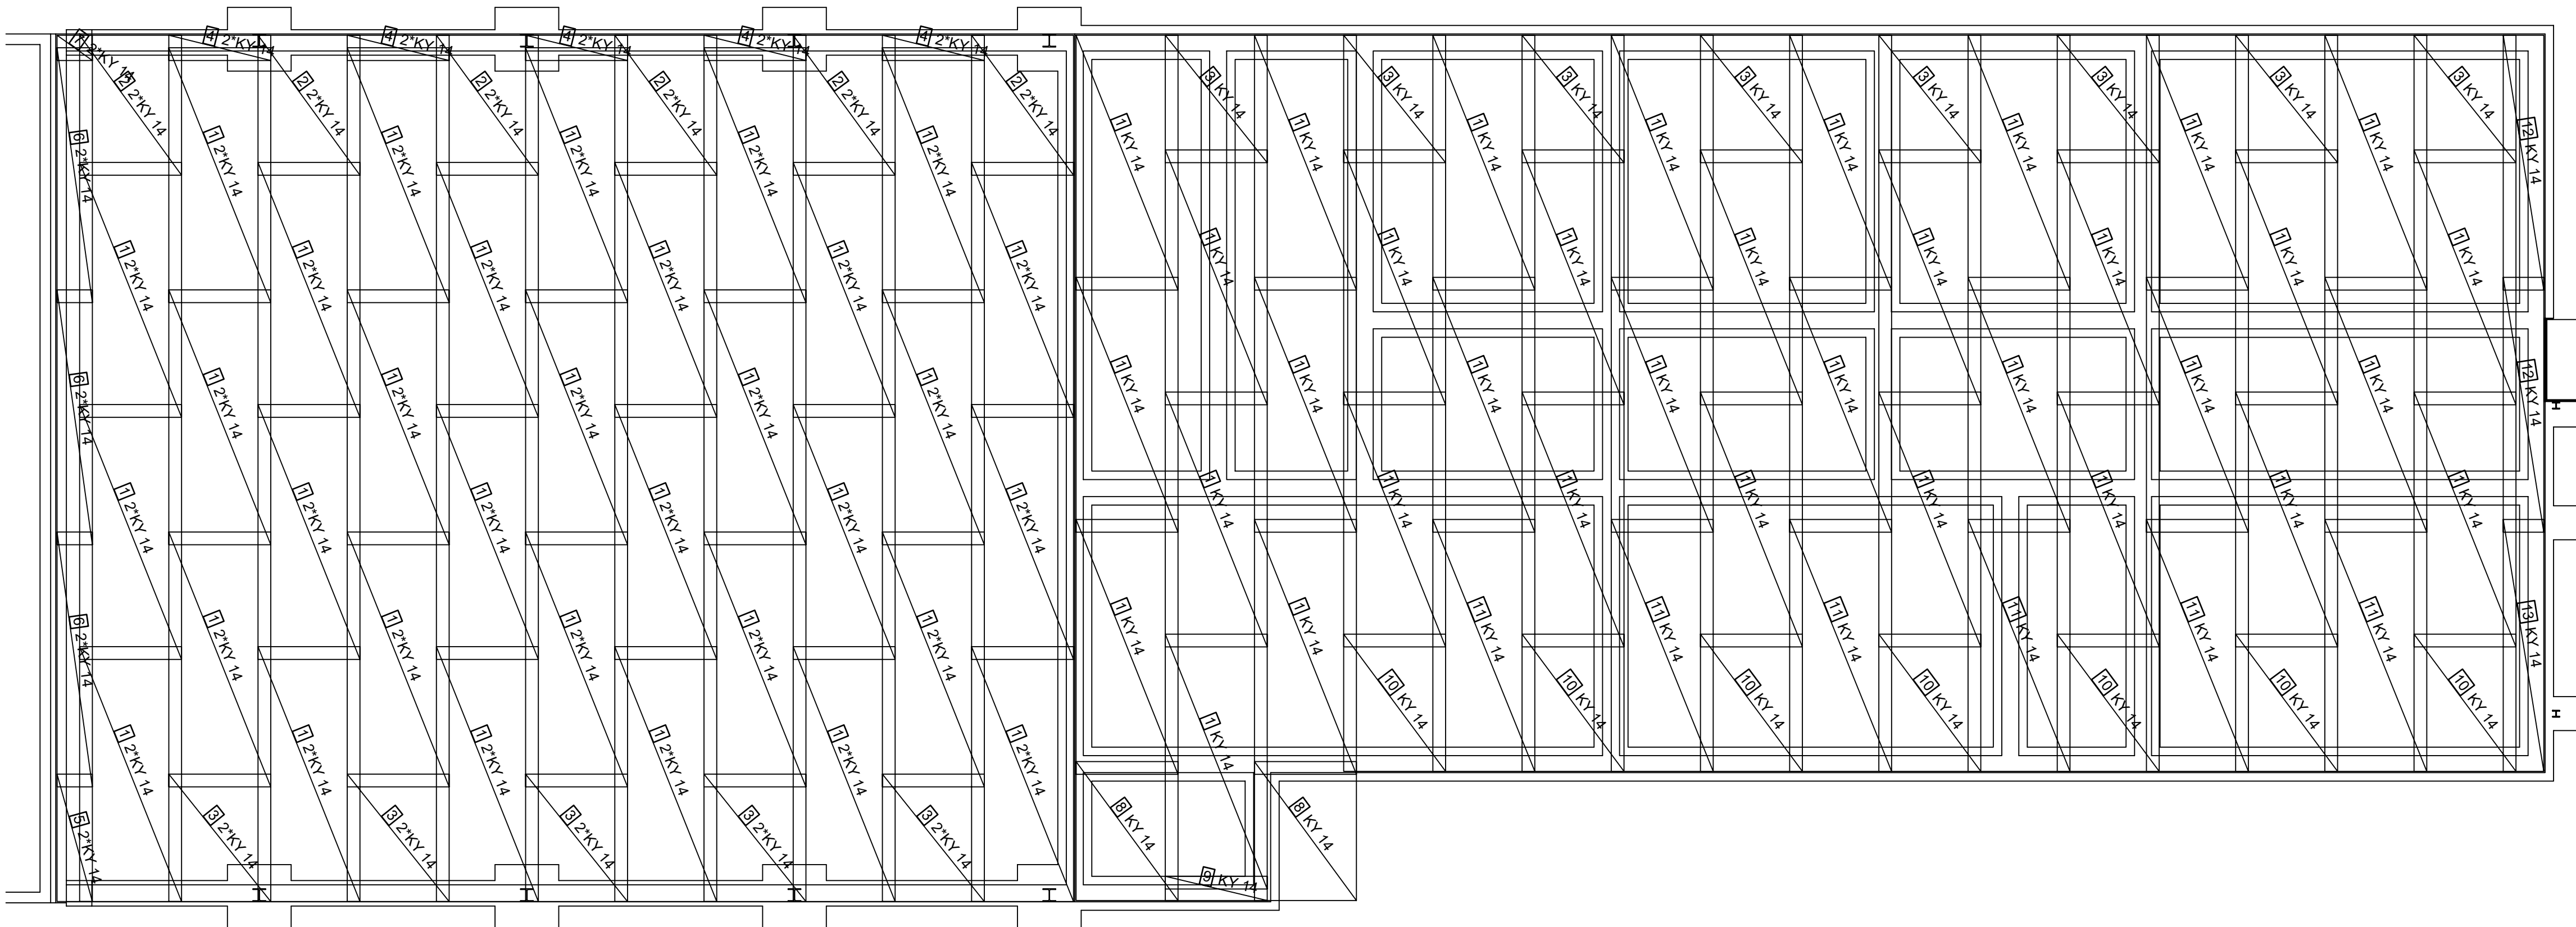

BETÓN: STN EN 206-1 - C20/25 - XC1(SK) - ClO,4 - Dmax16 - S3 OCEL': B500B		SADA Č. _____
NAVRHNUTÉ PODĽA STN EN 1992, STN EN 1993, STN EN 1995. ZÁŤAŽENIE PODĽA STN EN 1991.		
AUTOR PROJEKTU Ing. Peter Šivoň	ZOD. PROJEKTANT Ing. Matúš Rosina	 ROSINA STAVEBNÝ INŽINIER S R.Ú.Č. STATIKA STAVEBNÝCH KONŠTRUKCIÍ 054 01 LEVOČA, VODÁRENSKÁ 1 tel:+421 908 135 861 E-mail: maturs.rosina@gmail.com
INVESTOR: Mestská časť Bratislava - Ružinov , Mierová ul. 21, 827 05 Bratislava		FORMÁT : 4xA4
STAVBA: ZŠ Ostrédky parc.č. C-1216/E-698/400,696/300,695/400,694/200,693/100, k.ú. Ružinov SO01 Novo navrhovaný pavilón ZŠ a telocvičňa		DATUM : 01 2021 Č. ZAKÁZKY: _____
DIEL. PROJEKTU: STATIKA	MIERKA 1 : 50	TD RP
OBSAH: PODKLADOVÝ BETÓN ZD02,ZD03 - VÝSTUŽ		ČÍSLO VÝKRESU : 05

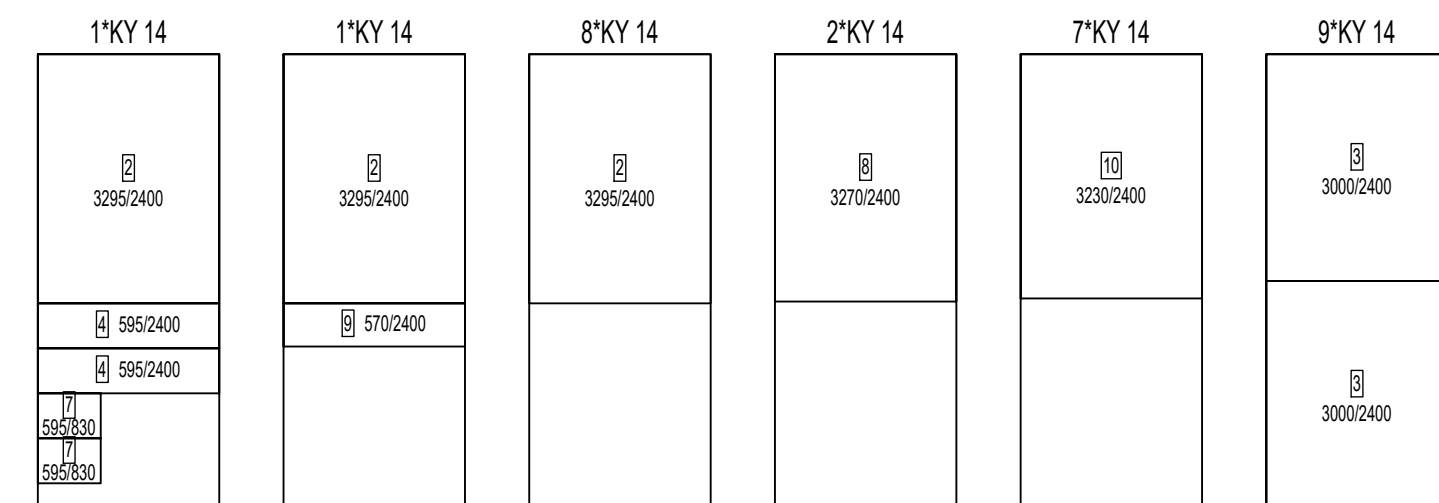

BETÓN: STN EN 206-1 - C20/25 - XC1(SK) - ClO,4 - Dmax16 - S3 OCEĽ: B500B		SADA Č. _____	
NAVRHNUTÉ PODĽA STN EN 1992, STN EN 1993, STN EN 1995. ZÁŽAŽENIE PODĽA STN EN 1991.			
AUTOR PROJEKTU Ing. Peter Šivoň	ZOD. PROJEKTANT Ing. Matuš Rosina	VYPRACOVAL Ing. Matuš Rosina	 STATIKA STAVEBNÝCH KONŠTRUKCIÍ 054 01 LEVOČA, VODÁRENSKÁ 1 tel:+421 908 195 861 E-mail: matus.rosina@gmail.com
INVESTOR: Mestská časť Bratislava - Ružinov , Mierová ul. 21, 827 05 Bratislava			FORMÁT : 4xA4 DATUM : 01 2021 Č. ZAKÁZKY: _____ TD RP
STAVBA: ZŠ Oštedrky parc.č. C-1216,E-698/400,696/300,695/400,694/200,693/100, k.ú. Ružinov SO01 Novo navrhovaný pavilón ZŠ a telocvičňa			
DIEL PROJEKTU: STATIKA		MIERKA 1 : 50	ČÍSLO VÝKRESU : 05
OBSAH: PODKLADOVÝ BETÓN ZD02,ZD03 - VÝSTUŽ			