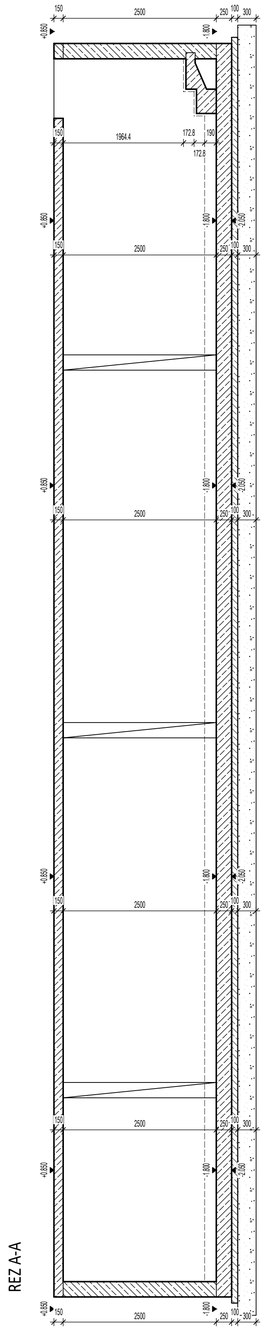

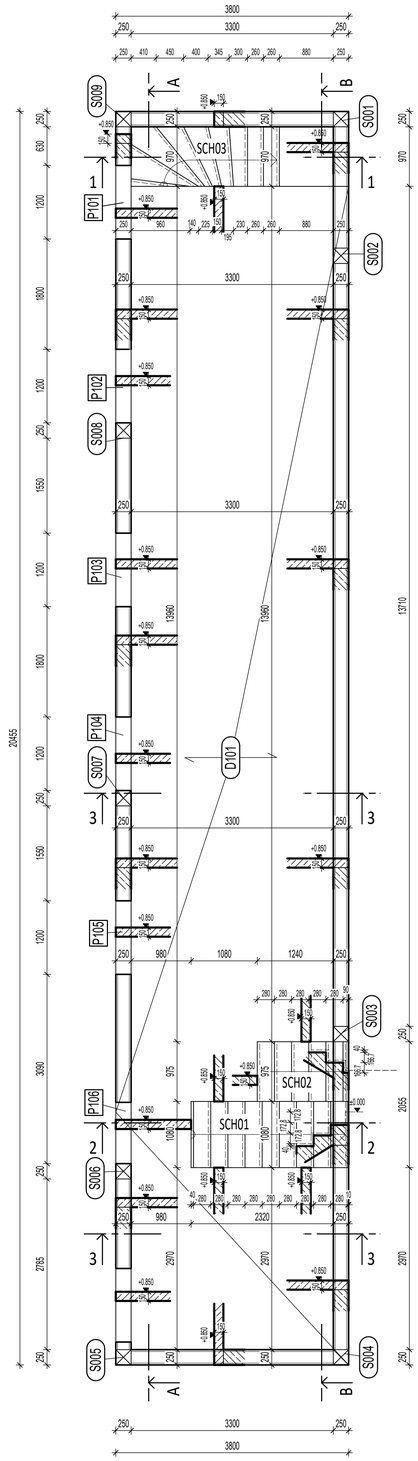

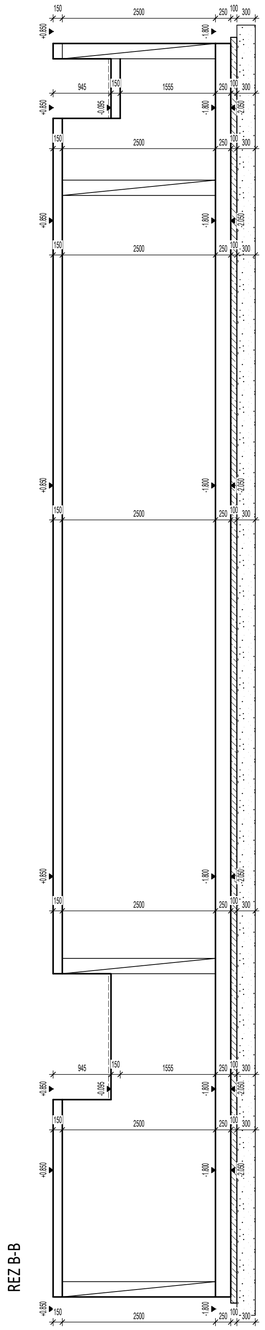

REZ 1-1

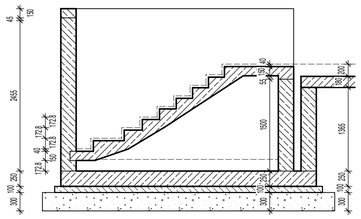

REZ 2-2

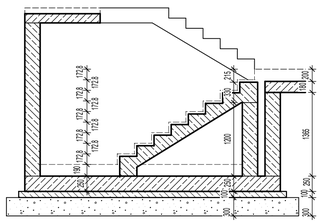

REZ 3-3

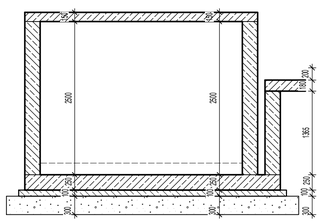

POZNÁMKA:

- NOSNÉ STENY NAVRHNUTÉ Z BETÓNOVÝCH DEBNIACICH TVÁRNIC DT25 hr. 250mm. VYSTUŽENÉ OCEĽOVÝMI VÝSTUŽNÝMI PRÚTMI, ZALIEVANÉ BETÓNOM. PODĽA PREDPISOV VÝROBCU BETONÁŽ POSTUPNE PO 4 TVÁRNICE NA SEBE.
- MONOLITICKÉ žb STĽPY BUDÚ VYHOTOVENÉ DO DEBNENIA. NUTNÉ VYHOTOVIŤ DO DEBNENIA, AKO MASÍVNE ŽB STĽPY, PRE KOTVENIE OCEĽOVÝCH STĽPOV NOSNÝCH RÁMOV !
- STROPNÁ DOSKA NAVRHNUTÁ MONOLITICKÁ ŽELEZOBETÓNOVÁ, VYHOTOVENÁ DO DEBNENIA. DOSKA hr. 150mm.
- SCHODISKÁ NAVRHNUTÉ MONOLITICKÉ ŽELEZOBETÓNOVÉ. VYHOTOVENÉ S DOSKOVÝM NOSNÝM SYSTÉMOM. BOČNÉ SCHODISKO BUDE PO STRANÁCH UKOTVENÉ DO NOSNÝCH STIEN NAVŘTANÍM OCEĽOVÝCH PRÚTOV DO CHEM. LEPIDLA.
- AKÉKOĽVEK ZMENY A NEJASNOSTI V PROJEKTOVEJ DOKUMENTÁCII POTERBNÉ RIEŠIŤ S PROJEKTANTOM STATIKY.

BETÓN: STN EN 206-1 - C20/25 - XC1(SK) - Cl0,4 - Dmax16 - S3
OCEĽ: B500B

NAVRHNUTÉ PODĽA STN EN 1992, STN EN 1993, STN EN 1995. ZAŤAŽENIE PODĽA STN EN 1991.

SADA Č.

AUTOR PROJEKTU	ZOD. PROJEKTANT	VYPRACOVAL		
Ing. Peter Sivoň	Ing. Matúš Rosina	Ing. Matúš Rosina	ROSINA projektová kancelária s.r.o.	STATIKA STAVEBNÝCH KONŠTRUKCIÍ 054 01 LEVOČA, VODÁRENSKÁ 1 tel:+421 908 196 661 E-mail: matus.rosina@gmail.com

INVESTOR:	**Mestská časť Bratislava - Ružinov,** Mierová ul. 21, 827 05 Bratislava	
STAVBA:	ZŠ Ostredky parc č. C-1216,E-698/400,696/300,695/400,694/200,693/100, k.ú. Ružinov SO01 Novo navrhovaný pavilón ZŠ a telocvičňa	FORMÁT : 8xA4 DÁTUM : 01 2021 Č. ZAKÁZKY: TD RP
DIEL PROJEKTU:	STATIKA	
OBSAH: STROP SUTERÉNU - TVAR	MIERKA 1 : 50	ČÍSLO VÝKRESU : 02