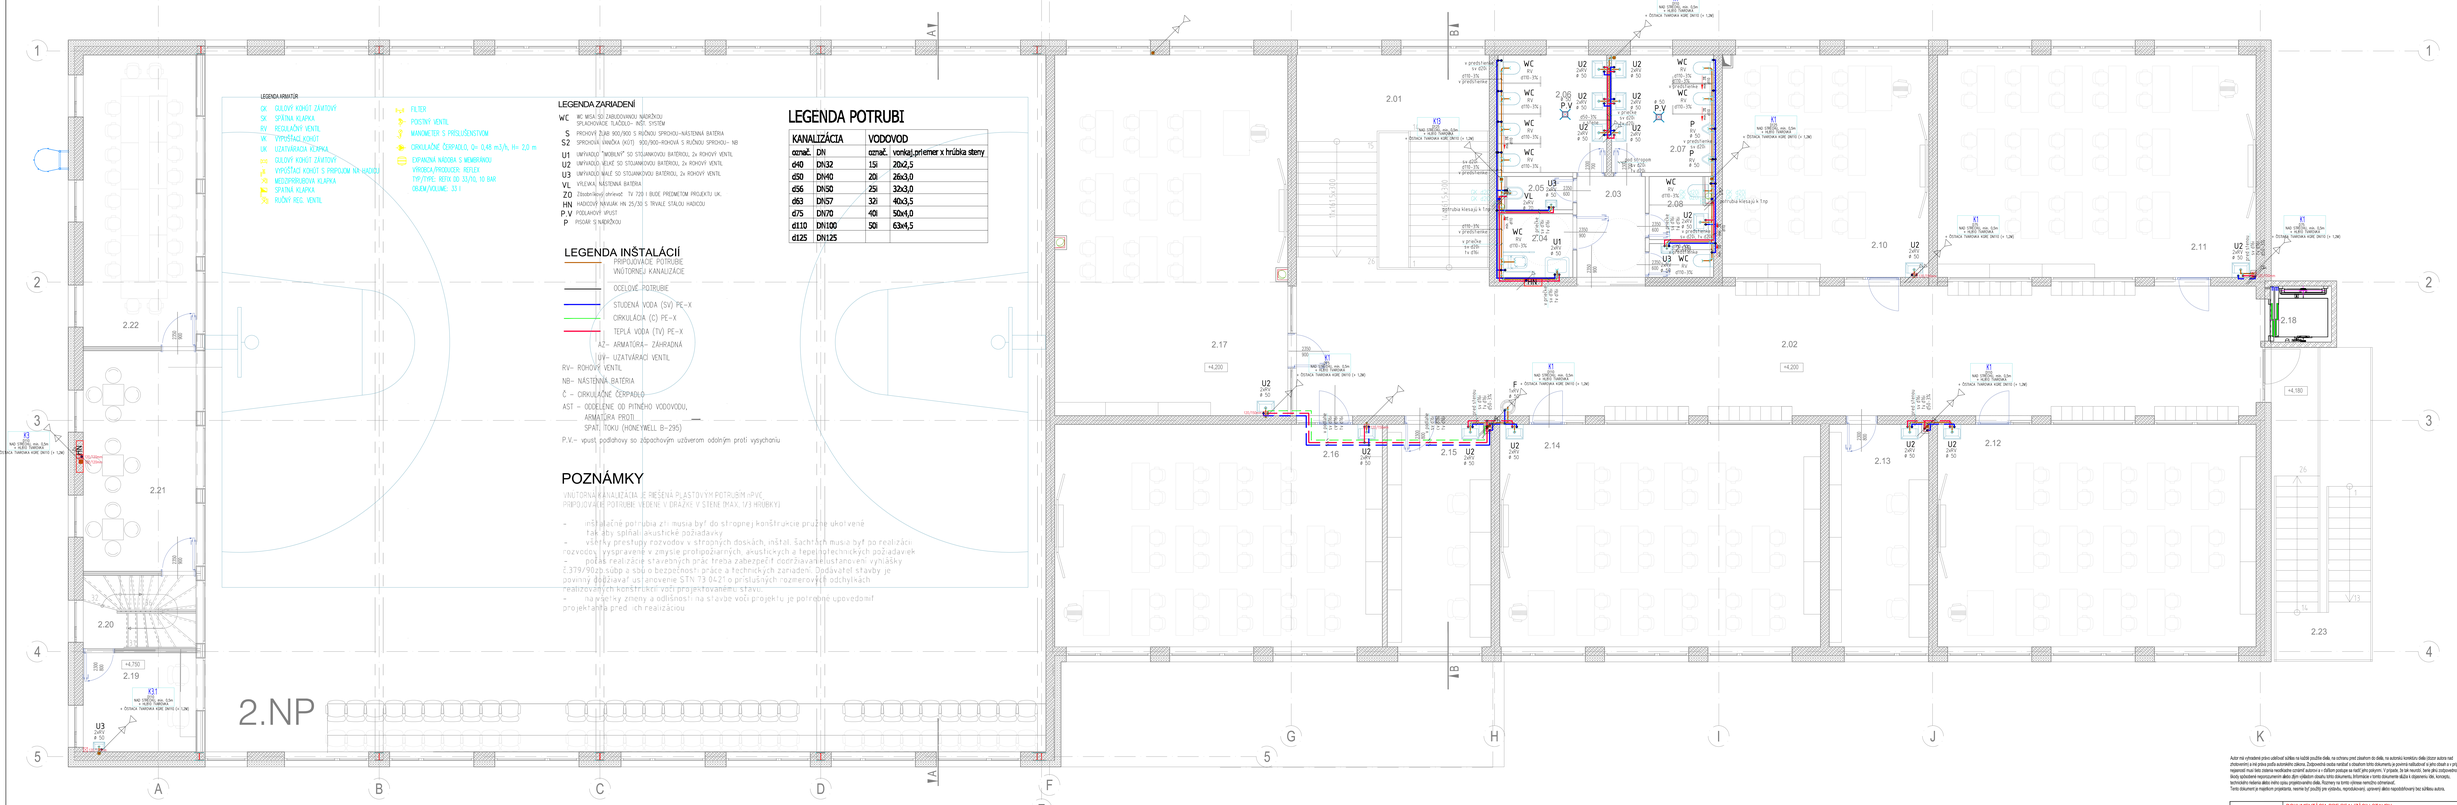

Autor nie vyhradené právo ustanovené zákona na každé použitie diela, na ochranu pred zásahom do diela, na autorskú korekciu diela (ktorý autora nad zhotovenie) a iné práva podľa autorského zákona. Zodpovedná osoba nesmie s obsahom tohto dokumentu a povinní odbudnúť a jeho obsah a v prípade, registrácií musí tiež zdania neodkladne oznámiť autorovi a v ďalšom postupe sa riadiť jeho pokynmi. V prípade, že tak neurobí, berie plnú zodpovednosť za škody spôsobené nepovolaným alebo iným výkladom obsahu tohto dokumentu, informácie v tomto dokumente alebo k dokumentu tiež, konzepcie, technického riešenia alebo niečo iného projektovaného diela. Rozmery na tomto výrezu nemožno odmerať.
Tento dokument je majetkom projektanta, nemôže ho použiť pre výstavbu, reprodukovať, upravovať alebo napodobňovať bez súhlasu autora.

DOKUMENTÁCIA PRE REALIZÁCIU STAVBY

ZŠ SNP Ostredková 14

parc. č. C-1216, E-698/400,696/300,695/400,694/200,693/100 ,
k.ú. Ružinov, obec Bratislava - Ružinov

Mestská časť Bratislava - Ružinov Miernová ul. 21, 827 05 Bratislava

Nové navrhovaný pavilón ZŠ s telocvičňou a jeho zriaďovanie

SO 01 Nové navrhovaný pavilón ZŠ s telocvičňou
SO 02 Prípojka elektrickej energie
SO 03 Prípojka vodovodu
SO 04 Splašková kanalizácia
SO 05 Dažďová kanalizácia
SO 06 Spevnené plochy
SO 07 Sadové úpravy

PARE
PDST s.r.o.
projektová a inžinierska spoločnosť
Kupečkého 3, 841 05 Bratislava
tel.: +421 948 745 347, E-mail: parbel.sluzby@gmail.com

Ing. Valéria Ponechalová
autorizovaná stavebná inžinier 4001TA*S-I
Kupečkého 3, 841 05 Bratislava mal kancel.
tel.: +421 903 744 842
mail: valeria.ponechalova@gmail.com

parbel s.r.o., Kupečkého 3, Bratislava 821 08, Ing. Peter Svorň, PhD.,		01 / 2021
Ing. Peter Svorň, PhD.,		01 2021
Ing. Peter Svorň, PhD., Ing. Valéria Ponechalová,		1.02
Ing. Peter Svorň, PhD., Ing. Valéria Ponechalová, Ing. Jozef Zajac		10 z A4
POSCHODIE - 2.NP	ZTI	03
Zdravotechnické inštalácie	DRS	