


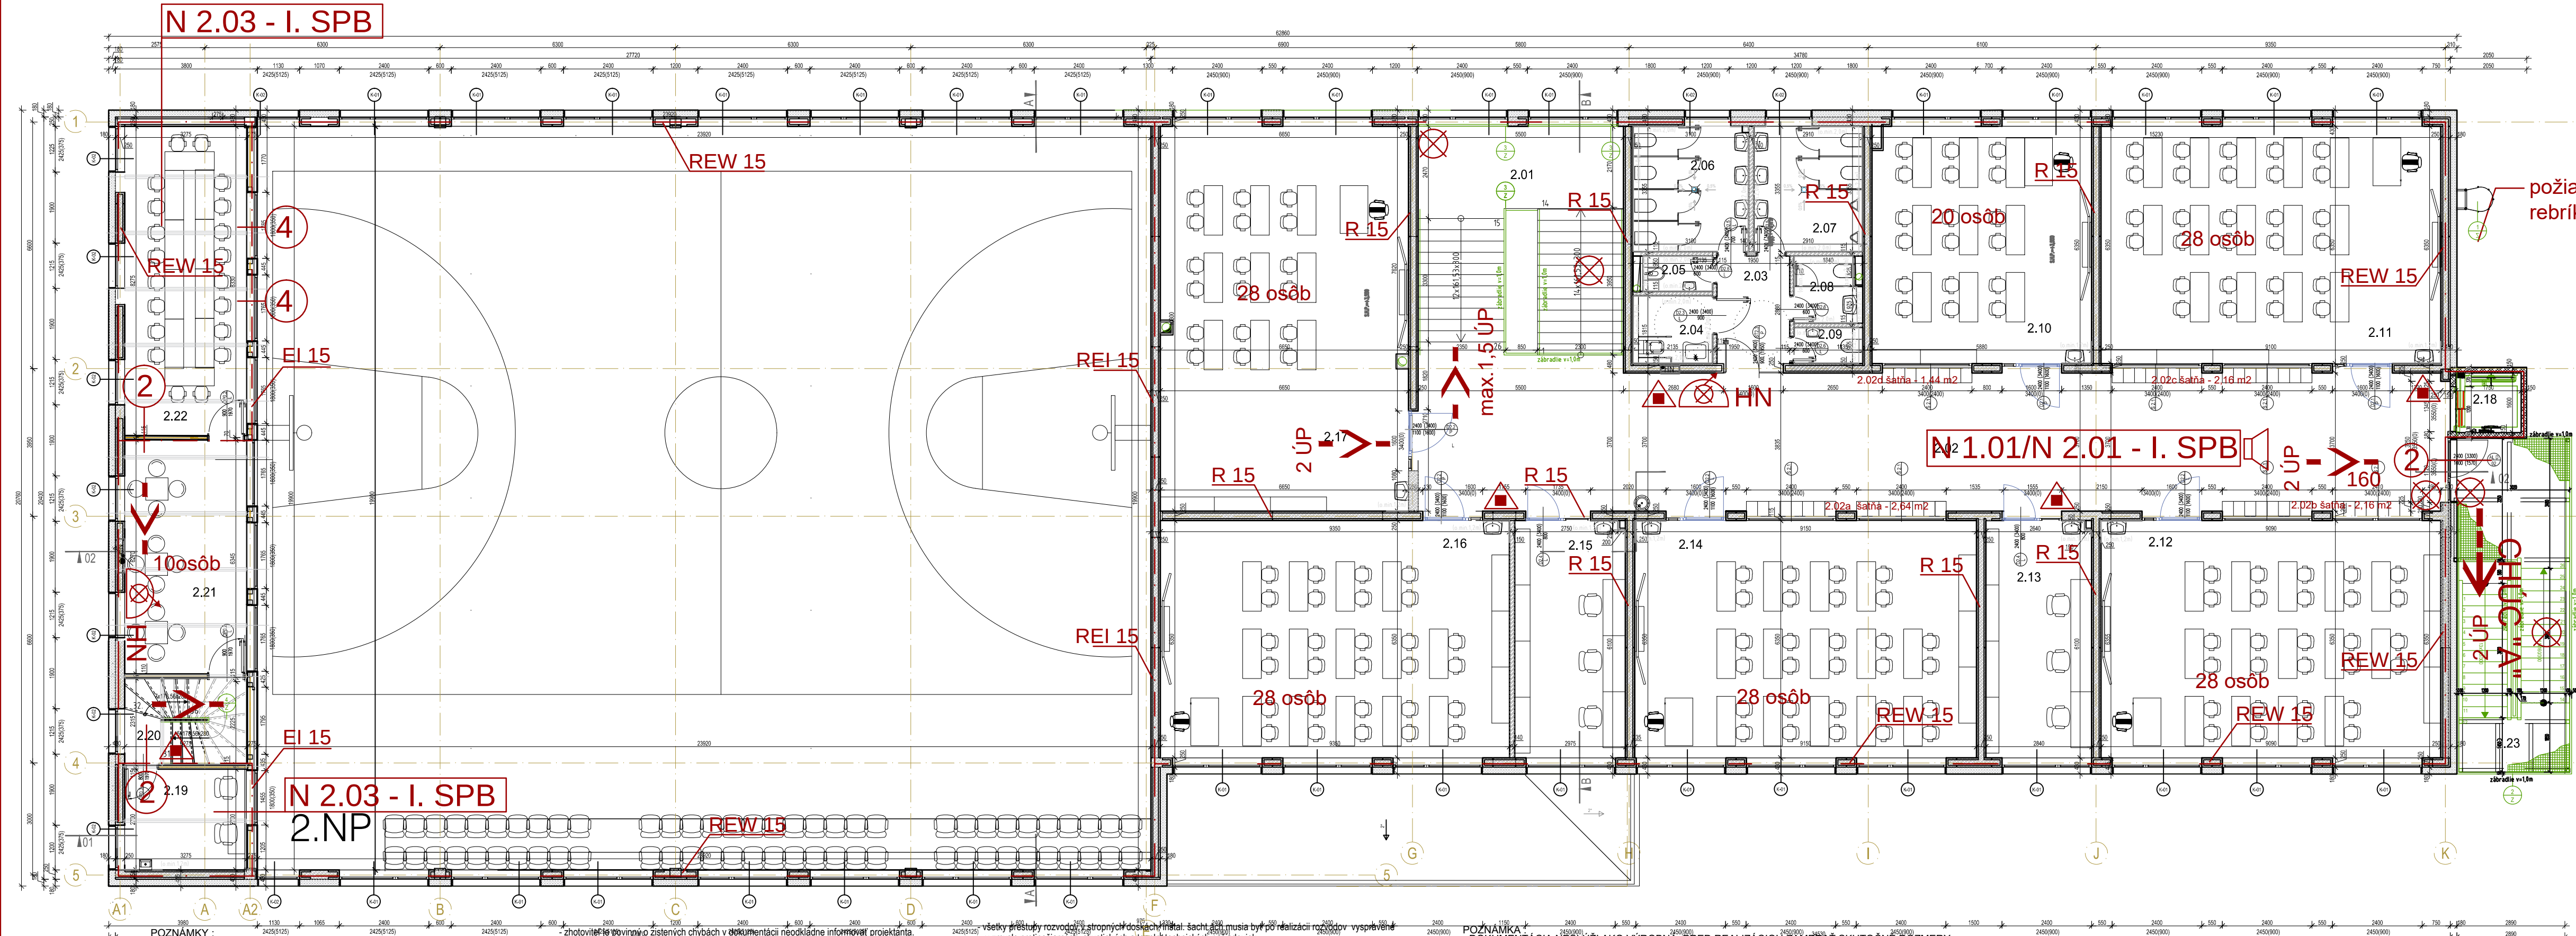

LEGENDA MIESTNOSTÍ 2.NP

Č.	ÚČEL	PLOCHA ^{m²}	PODLAHA	MAĽBA	SOKEL
2.01	SCHODISKO	33,66	VINYL	PRIMALEXOVÁ BIELA	SOKLOVÁ LIŠTA, v.60 mm
2.02	CHODBA	103,92	VINYL	PRIMALEXOVÁ BIELA	SOKLOVÁ LIŠTA, v.60 mm
2.03	CHODBA	5,60	VINYL	PRIMALEXOVÁ BIELA	SOKLOVÁ LIŠTA, v.60 mm
2.04	SPRCHA	1,84	KERAMICKÁ DL.	PRIMALEXOVÁ BIELA	KERAM.OBKĽAD, v.2000 mm
2.05	WC IMMOBILNÍ	3,59	KERAMICKÁ DL.	PRIMALEXOVÁ BIELA	KERAM.OBKĽAD, v.2000 mm
2.06	WC - DIEVČATÁ	9,92	KERAMICKÁ DL.	PRIMALEXOVÁ BIELA	KERAM.OBKĽAD, v.2000 mm
2.07	WC - CHLAPCI	9,94	KERAMICKÁ DL.	PRIMALEXOVÁ BIELA	KERAM.OBKĽAD, v.2000 mm
2.08	WC - ŽENY	3,03	KERAMICKÁ DL.	PRIMALEXOVÁ BIELA	KERAM.OBKĽAD, v.2000 mm
2.09	WC - MUŽI	1,61	KERAMICKÁ DL.	PRIMALEXOVÁ BIELA	KERAM.OBKĽAD, v.2000 mm
2.10	POMOCNÁ UČEBŇA	37,40	VINYL	PRIMALEXOVÁ BIELA	SOKLOVÁ LIŠTA, v.60 mm
2.11	KMEŇOVÁ UČEBŇA	57,72	VINYL	PRIMALEXOVÁ BIELA	SOKLOVÁ LIŠTA, v.60 mm
2.12	KMEŇOVÁ UČEBŇA	57,72	VINYL	PRIMALEXOVÁ BIELA	SOKLOVÁ LIŠTA, v.60 mm
2.13	KABINET	18,03	VINYL	PRIMALEXOVÁ BIELA	SOKLOVÁ LIŠTA, v.60 mm
2.14	KMEŇOVÁ UČEBŇA	58,42	VINYL	PRIMALEXOVÁ BIELA	SOKLOVÁ LIŠTA, v.60 mm
2.15	KABINET	18,73	VINYL	PRIMALEXOVÁ BIELA	SOKLOVÁ LIŠTA, v.60 mm
2.16	KMEŇOVÁ UČEBŇA	59,37	VINYL	PRIMALEXOVÁ BIELA	SOKLOVÁ LIŠTA, v.60 mm
2.17	POMOCNÁ UČEBŇA	68,49	VINYL	PRIMALEXOVÁ BIELA	SOKLOVÁ LIŠTA, v.60 mm
2.18	VÝŤAHOVÁ ŠACHTA				
2.19	ZÁZEMIE	9,10	VINYL		
2.20	SCHODISKO	6,74	KERAMICKÁ DL.		
2.21	SKYBOX	20,27	VINYL		
2.22	ZASADAČKA	26,79	VINYL		
2.23	ÚNIKOVÉ SCHODISKO				
ÚŽITKOVÁ PLOCHA 2.NP		611,89			

LEGENDA MATERIÁLOV:

prevádzkové betónové	prevádzkové betónové
OBVOVOVÁ STĚNA hr. 400 mm	
VNÚTORNÉ NOSNÉ STĚNY hr. 200 mm	
VNÚTORNÉ NENOSNÉ STĚNY hr. 200, 150, 100 mm	
STROPNÁ KONŠTRUKCIA 1NP	
STŘEŠNÁ KONŠTRUKCIA	

MUROVANÉ NOSNÉ KONŠTRUKCIE DT TVARNÉ, VÝPLŇ C20/25, KONST. OCEĽ	
MUROVANÉ KONŠTRUKCIE (PREČKY) - YTONG	
Zs NOSNÉ KONŠTRUKCIE - C20/25 - XC1(Sb) - C0,4 - Dmax 32-S3	
BETONOVÉ KONŠTRUKCIE Z PROSTÉHO BETÓNU	
ZHUTNUTÝ ZEMNÝ NÁVYP	
RASŤLÝ TEREN	
ZHUTNUTÝ ŠTRKOVÝ NÁVYP F1602 (16/54)	
MUROVANÉ NENOSNÉ PREČKY - POROTHERM PIR 11,5, 14	
TEPELNÁ ISOLÁCIA (MINERÁLNA VLNAPR.S.PS)	
HYDROIZOLÁCIA	
SKLADBA STRECHY	
SKLADBA PODLAHY	
SKLADBA STĚNY	

±0,000 = +250 nad úrovňou exist. komunikácie (cca 136m.n.m)

VŠETKY ODCHYLKY ZISTENÉ PRED ZAČATÍM STAVBY A POČAS STAVBY JE POTREBNÉ KONZULTOVAŤ ZO ZODPOVEDNÝM PROJEKTANTOM. TENTO PROJEKT JE CHRÁNENÝ AUTORSKÝM PRÁVOM V ZMYSLE USTANOVENÍ ZÁKONA č. 618/2003 Z.z. O AUTORSKOM PRÁVE A PRÁVACH SÚVISIACICH S AUTORSKÝM PRÁVOM. AKÉKOLIEK NEOPRAVNE NEKLADANIE S PROJEKTOM BEZ SÚHLASU AUTORA JE PORUŠENÍM USTANOVENÍ ZÁKONA A JE NÁPADNUTÉ SÚDNOU CESTOU.

AUTOR / HL. PROJ. OBJEKTU	Ing. Peter Sivoň
ZODP. PROJ. OBJEKTU/ČASTI	Ing. Peter Sivoň
NAVEDENÝ PRACOVNÍK	Ing. Peter Sivoň
MIESTO STAVBY	parc. č. C-1216, E-698/400,696/300,695/400,694/200,693/100
INVESTOR	Mestská časť Bratislava - Ružinov
	Mierová ul. 21, 827 05 Bratislava

	
psst s.r.o.	
Kupeckého 3, Bratislava 821 08	
IČO: 5231 6912, DIČ: 2121 032848	
Tel: +421 948 514 497 E-mail: peter.sivon@gmail.com	

STAVBA	DOKUMENTÁCIA V ZLUČENOM ÚZEMNOM A STAVEBNOM KONANI	ÚČEL	DSP s UR	Č. VYKRESU
	ZŠ SNP Ostredková 14	FORMÁT	2 x A4	
	parc. č. C-1216, E-698/400,696/300,695/400,694/200,693/100	DÁTUM	11/2020	
	k.ú. Ružinov, obec Bratislava - Ružinov	ZÁKAZKA	11 2020	
	SO 01 Novo navrhovaný pavilón ZŠ a telocvičňa	ARCHIV. ČÍSLO	11 2020	
OBSEH VÝKRESU	ČASŤ DOKUMENTÁCIE	MIERKA	1:100	
	PODORYS 2.NP	Požiarňa ochrana		

P003

v02.2021

POZNAMKY:

- konštrukcie, ktoré nie sú zaznačené vo výkres. dokum. sa bližšie špecif. počas realizácie
- rozmery múrov sú kótované výrobnými rozmermi kusových stavív
- svetlá výška miestností je bez hrúbky omietky či inej povrchovej úpravy stropu
- pri výstavbe je nutné dodržať všetky predpisy a špecifikácie podľa nariadení výrobcov stavebných materiálov a prvkov, ktoré nie sú v projekte bližšie špecifikované
- pri nešpecifikovaní kritérií je nutné dodržať zákony, technické normy a predpisy výrobcov
- pred výrobou okenných a dverných konštrukcií je nutné preveriť skutočné rozmery stavebných otvorov,
- prevetiť správnosť výpisov prvkov
- všetky stavebné úpravy a zásahy do nosných konštrukcií zrealizovať iba po písomnom odsúhlasení projektantom statiky
- projektant nenesie žiadnu zodpovednosť za zmeny uskutočnené bez jeho písomného súhlasu

POZNAMKY:

- zhotoviteľ je povinný o zistených chýbách v dokumentácii neodkladne informovať projektanta
- na všetky zmeny a odlišnosti na stavbe voči projektu je potrebné upovedomiť projektanta pred ich realizáciou
- všetky detaily fasády realizovať v zmysle predpisov a požiadaviek na zatepľovanie elics
- pri fasádach realizovať mechanické kotvenie za pomoci polystyrenových zátk (šedé) kvôli prepuščeniu tepleného mosta (sto therm rondell eps), respektíve zátky z minerálnej vlny
- do murovaných materiálov vŕtať ľubovoľným špirálovým vŕtákom bez príklepu
- vŕtať kolmo k ploche podkladu, otvor ni ekoľkonásobným zasunutím vŕtáku za chodu prečistiť
- nárožia okien (žalúzievé kastličky) je nevyhnutné doarmovať sklotekstúrnou mieškou diagonálne
- všetky prestupy cez h.i. systém budú riešené systémovo
- dodávateľom strechy a všetkých jej doplnkov musí byť firma disponujúca príslušným certifikátom
- pri realizácii striech budú použité komplexne všetky komponenty vybraného systému. Práce musia byť realizované
- odborné špecializovanou firmou a budú uplatnené technologické postupy, ktoré vybraný systém predpisuje
- Konkrétne skladby jednotlivých striech sú popísané vo výkrese podorysu strechy a výpise povrchových úprav
- atiky z DT tvárne previazat výstužou s žb. stropmi

POZNAMKY:

- DOKUMENTÁCIA NESLŮŽI AKO VÝROBNÁ, PRED REALIZACIOU ZAMERAŤ SKUTOČNÉ ROZMERY
- STAVEBNÝCH OTVOROV PRIAMO NA STAVBE
- VŠETKY ODCHYLKY OD PROJEKTU KONZULTOVAŤ S GP
- DIELENSKÚ DOKUMENTÁCIU PREDLOŽIŤ NA ODSÚHLASENIE GP