REZ 02-02´

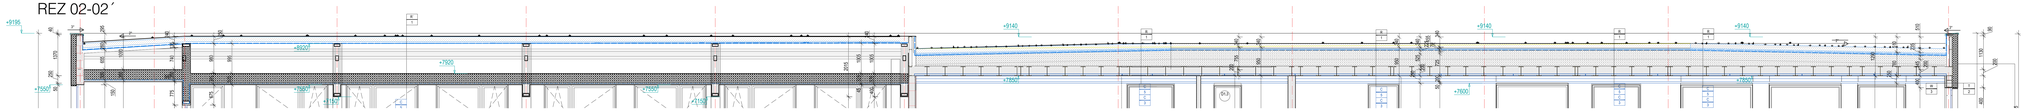

PÔDORYS STRECHY

M 1:100

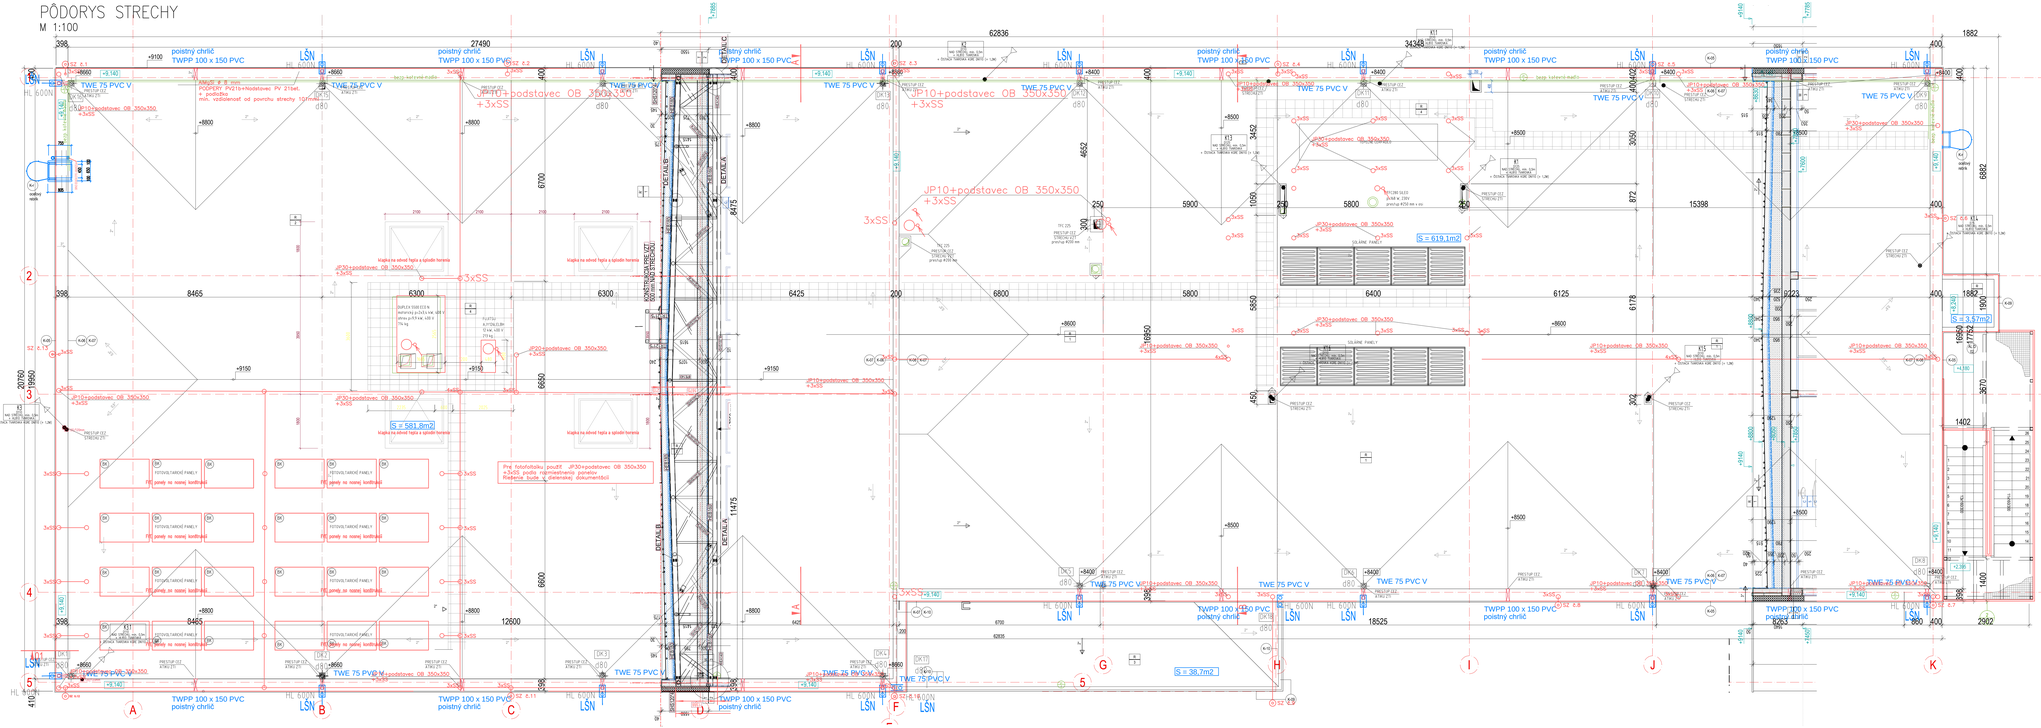
poistný chrlič
TWPP 100 x 150 PVC
TWE 75 PVC V
JP10+podstavec OB 350x350
+3xSS
JP30+podstavec OB 350x350
S = 581,8m2
S = 619,1m2
S = 3,57m2
S = 38,7m2
KOTVENIE DO NOSNEJ KONŠTRUKCIE
DETAIL A
DETAIL B
DETAIL C
FOTOVOLTAICKÉ PANELY
FPE panely na nosnej konštrukcii
HL 600N
LŠN
+9140
+9195
+9225
+9240
+8800
+8500
+8400
+7900
+7600
