
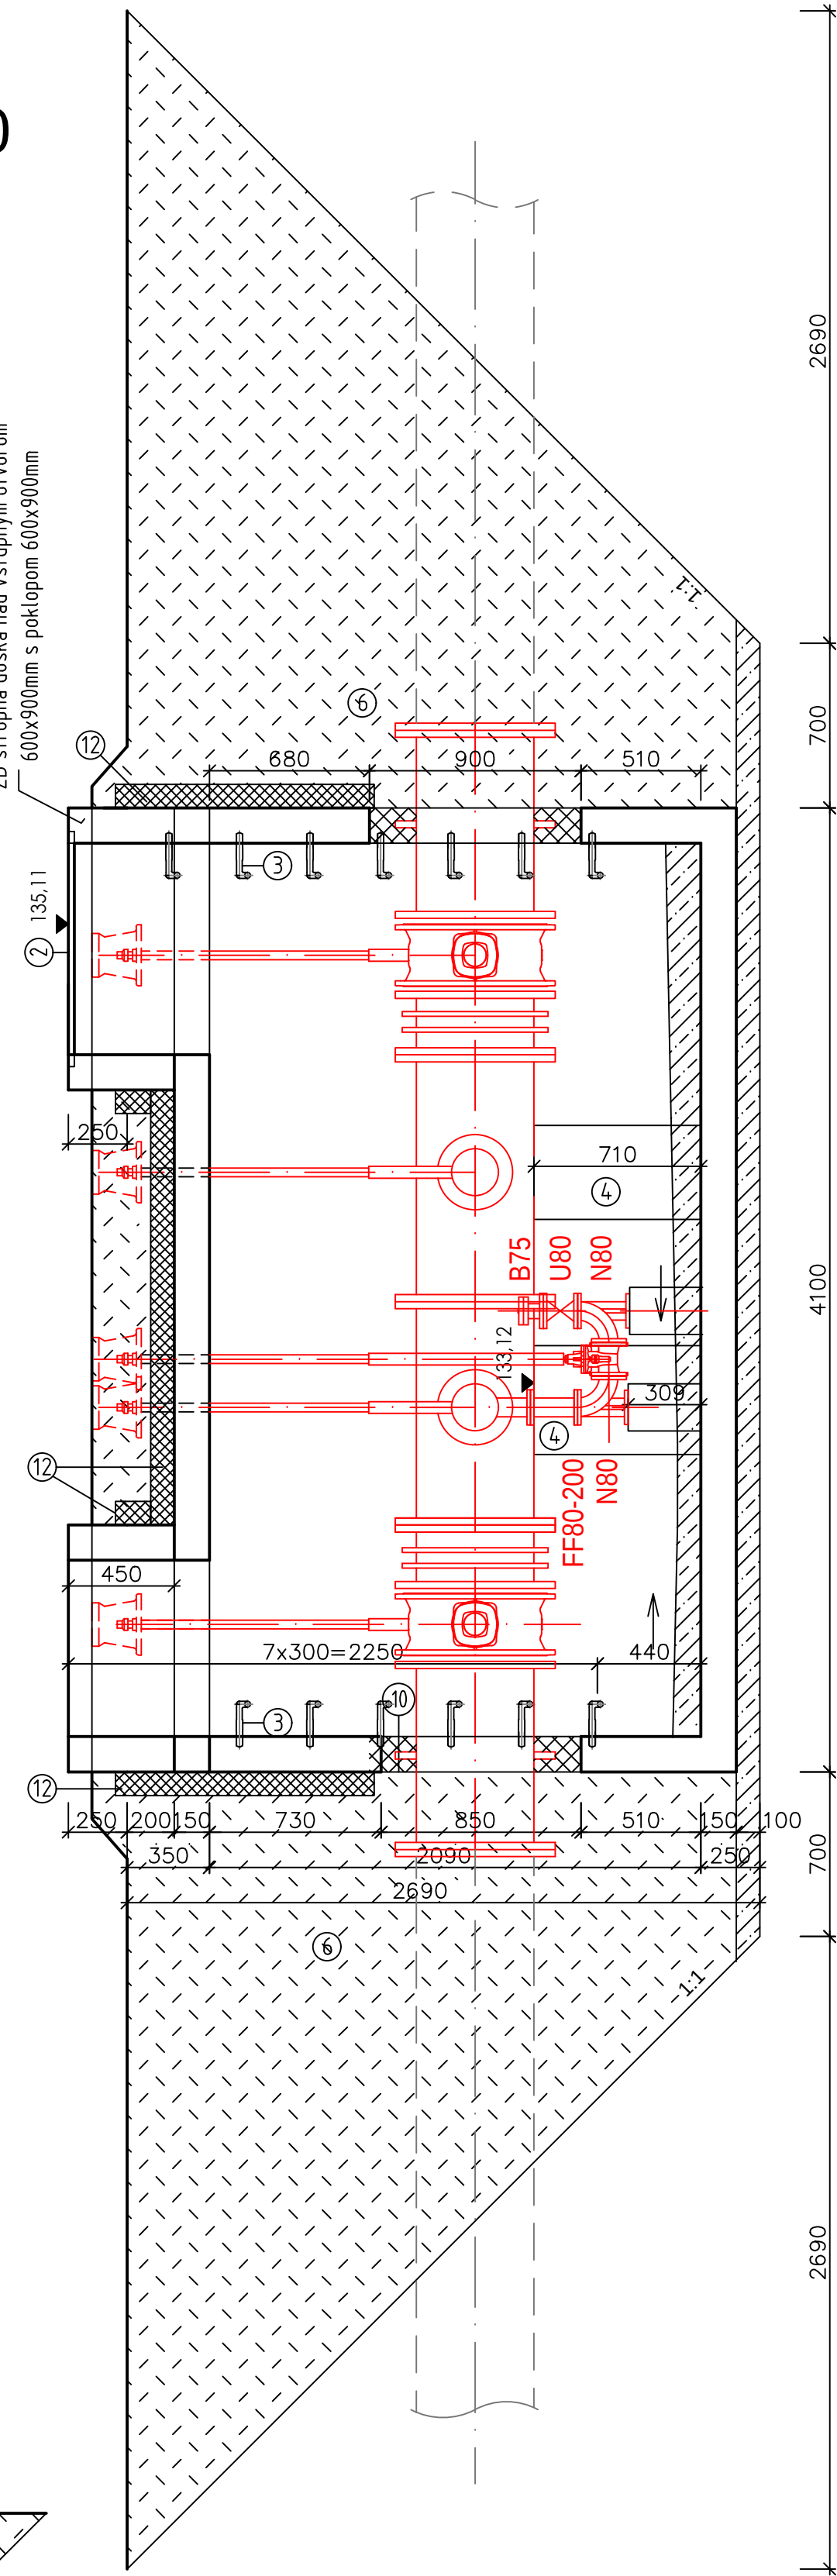


ARMATÚRNA ŠACHTA V MIESTE NAPOJENIA NA EXISTUJÚCI VODOVOD DN500

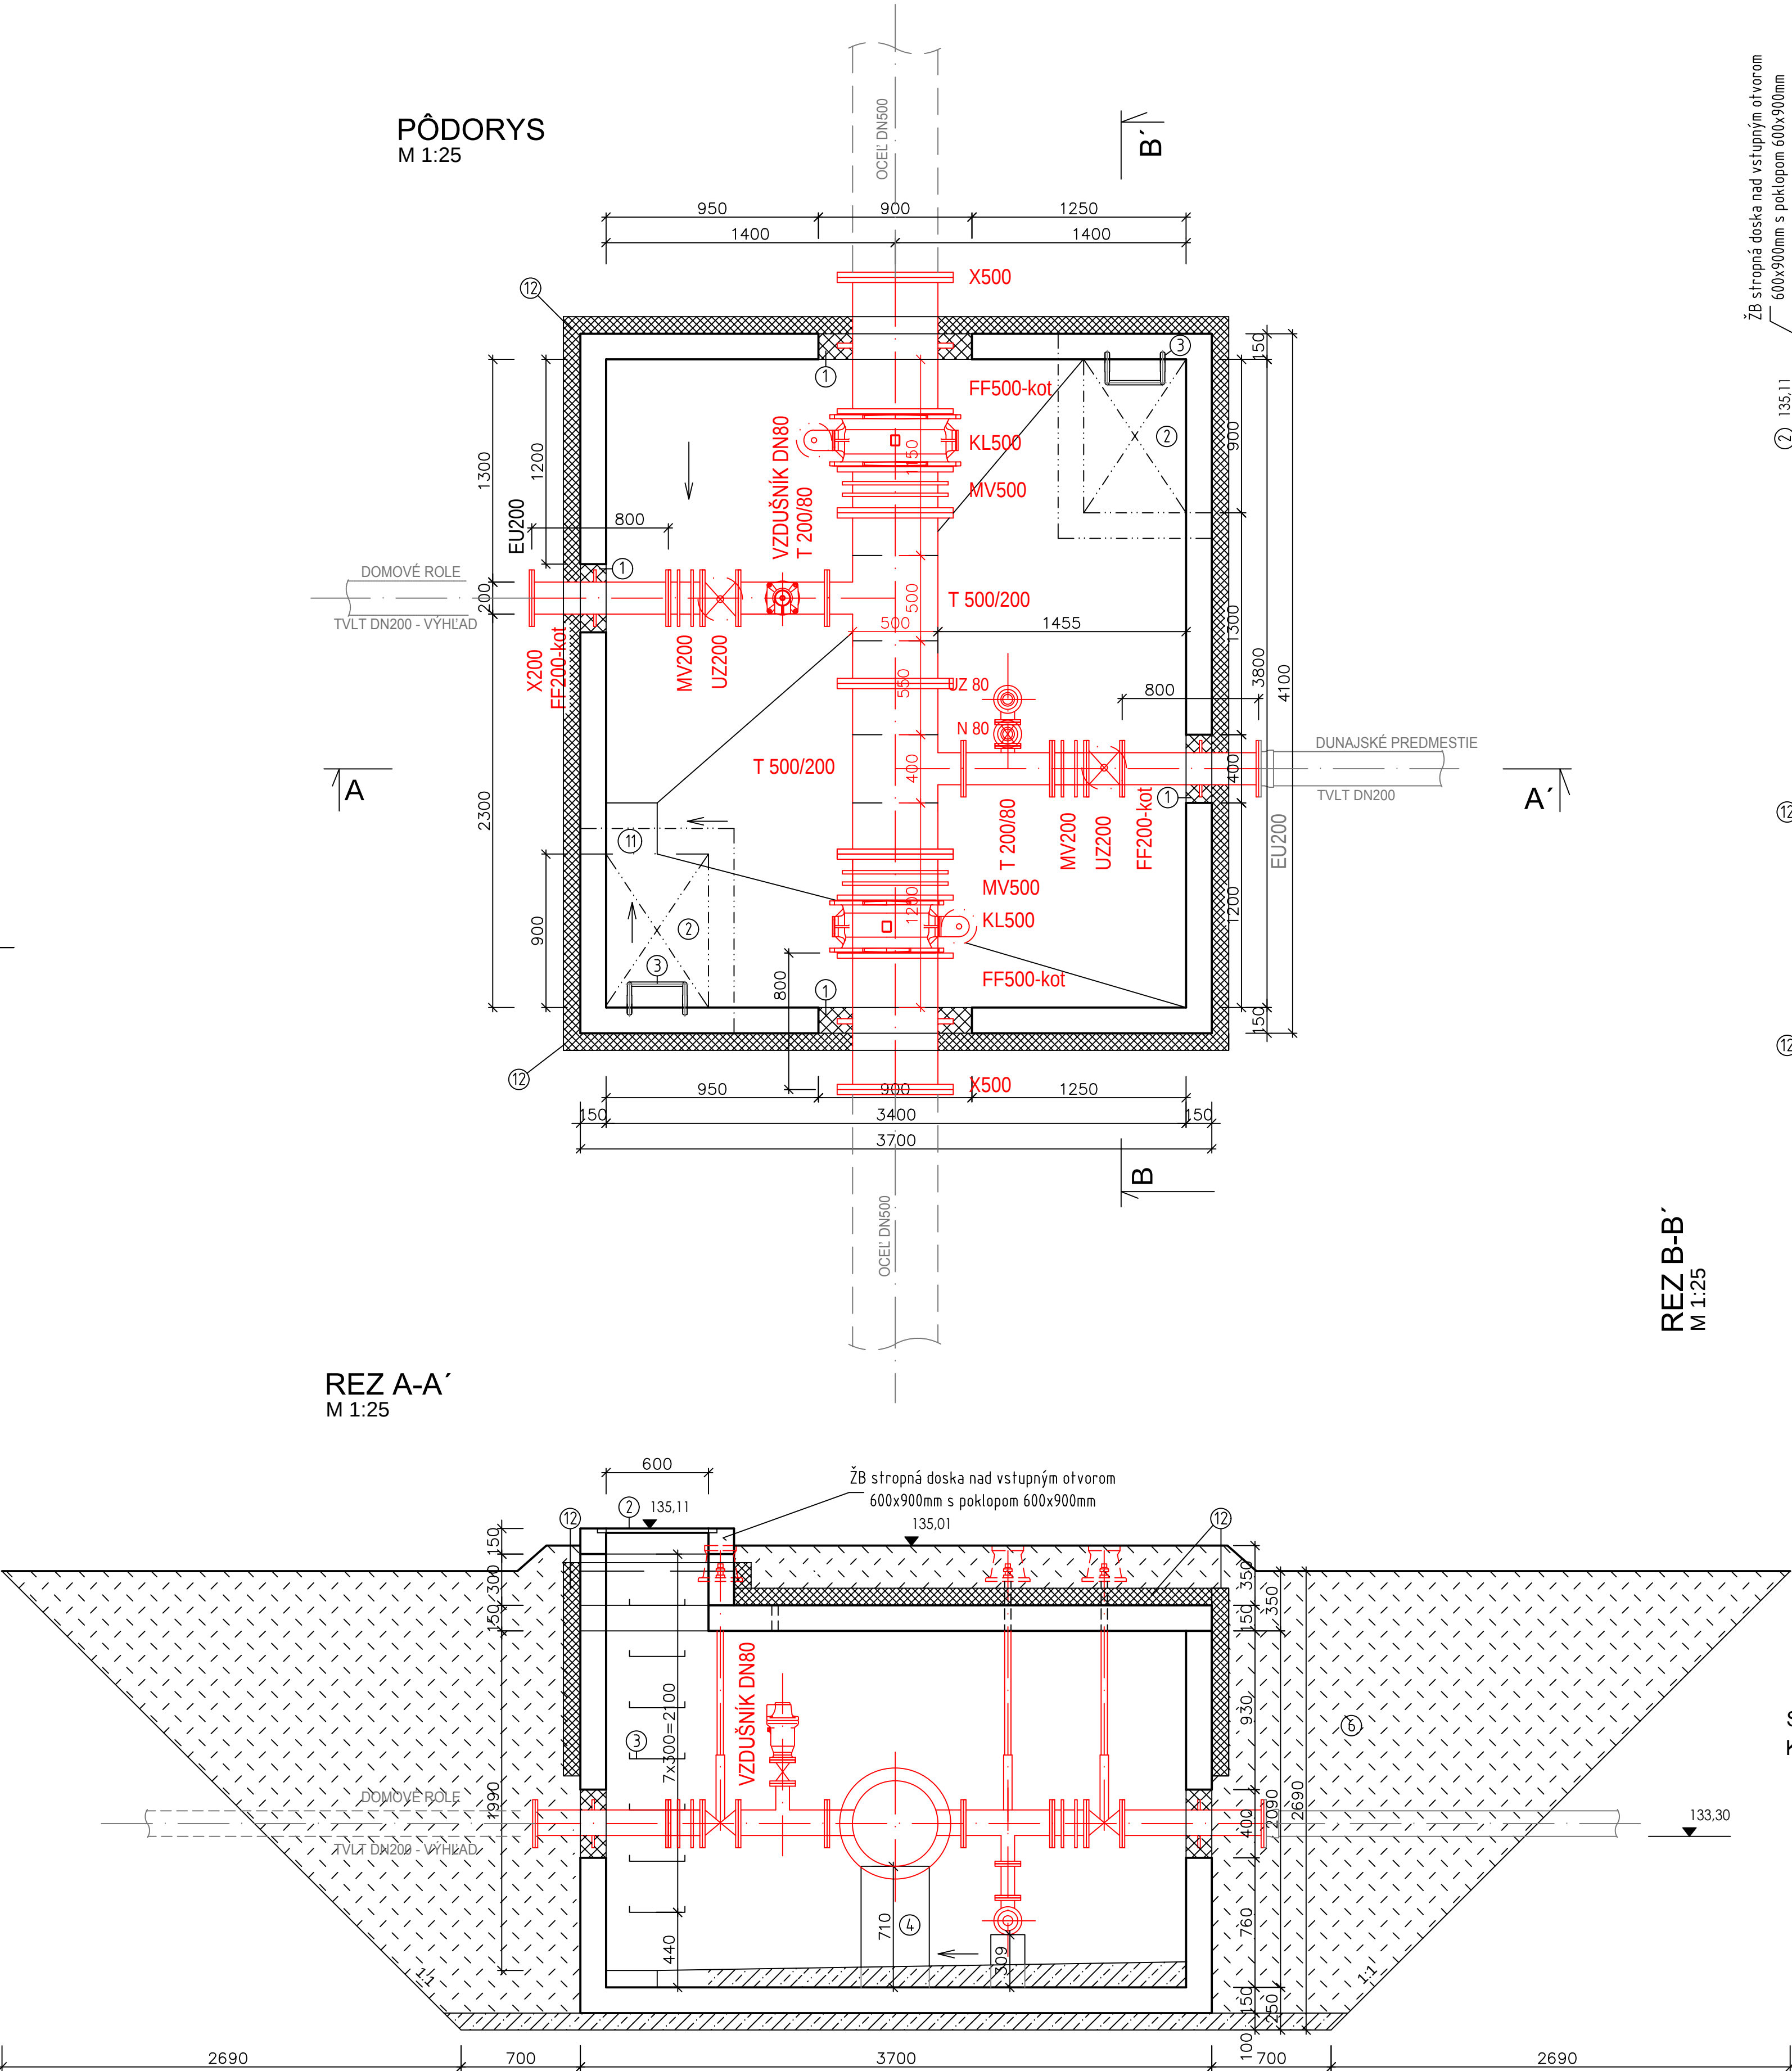

- SKLADBA JEDNOTLIVÝCH ČASTÍ KONŠTRUKCIE ŠACHTY:**
- STROP: - ZHUTNENÝ ZÁSYP VYKOPANOU ZEMINOU  
- STROP ŽB - PREFABRIKÁT NA ZAŤ.D400 (kN), hr.150mm  
- TESNIACI IMPREGNAČNÝ KRÝŠTALICKÝ NÁTER - 2 VRSTVY
- STENY: - STENA ŽB - PREFABRIKÁT, hr.150mm  
- TESNIACI IMPREGNAČNÝ KRÝŠTALICKÝ NÁTER - 2 VRSTVY  
- BET. POTER NA DNE ŠACHTY - SPÁDOVANÝ hr. 100-130mm  
- TESNIACI IMPREGNAČNÝ KRÝŠTALICKÝ NÁTER - 2 VRSTVY
- DNO: - DNO ŽB - PREFABRIKOVANÁ, hr.150 mm  
- PODKLADNÝ BETÓN STN 206-1 C12/15 (SK), hr. 100 mm
- LEGENDA:**
- 1 VODOTESNÝ PRESTUP POTRUBIA ČEZ STENU ŠACHTY ZATIESŇ POMOCOU BETÓNU  
2 KOMPOZITOVÝ POKLOP S RÁMOM 600x900mm, UZAMYKATELNÝ NA ZAŤ. B250(kN) - 2ks  
3 VIDLICOVÉ, OCELOVÉ, POPLASTOVANÉ STÚPADLÁ  
4 BET. BLOK Z BETÓNU STN 206-1 C12/15 (SK) - rozmer vid. náčres  
5 BET. BLOK Z BETÓNU STN 206-1 C12/15 (SK), POD PÁTKOVÉ KOLENO 400x400x400mm  
6 ZHUTNENÝ ZÁSYP VYKOPANÝM MATERIÁLOM  
7 ZHUTNENÝ NÁSYP VYKOPANÝM MATERIÁLOM  
8 ZHUTNENÝ PODSYP POTRUBIA vid. vzorový priečný rez  
9 ZHUTNENÝ OBSYP POTRUBIA vid. vzorový priečný rez  
10 OTVOR V STENE 800x800 S OCELOVÝM RÁMOM a OCELOVÝM ZÁKLOPOM, hr. 25mm  
11 KALOVÁ PRIEHLBEŇ 300x300mm  
12 IZOLAČNÁ DOSKA STYRODUR hr. 100mm

VÝPIS POTRUBÍ, TVAROVIEK A ARMATÚR

| MAT.                | POPIS                                                                  | OZNAČ. | DN      | POČET<br>DÍŹKA(ks, m) | POZNÁMKA |
|---------------------|------------------------------------------------------------------------|--------|---------|-----------------------|----------|
| TVAROV. LUTNA (PVC) | ZASOVLADOVÝ UZÁVER EURO 23 SO ZEMNOU SÚPRAVOU TELESKOPICKOU H=1,5-2,0m | S + ZS | 200     | 2 ks                  |          |
|                     | ZASOVLADOVÝ UZÁVER EURO 23 SO ZEMNOU SÚPRAVOU TELESKOPICKOU H=1,5-2,0m | S + ZS | 80      | 1 ks                  |          |
|                     | ZASOVLADOVÝ UZÁVER EURO 23 S RUČNÝM KOLESOM                            | S + RK | 80      | 1 ks                  |          |
|                     | MEZIPRÍRUBOVÁ KLAPKA SO ZEMNOU SÚPRAVOU TELESKOPICKOU H=1,2-1,5m       | KL     | 500     | 2 ks                  |          |
|                     | PRÍRUBOVÁ TVAROVKA S PRÍRUBOVOU ODBOČKOU                               | T      | 200/80  | 2 ks                  |          |
|                     | MONTÁŽNA VLOŽKA                                                        | MV     | 200     | 2 ks                  |          |
|                     | MONTÁŽNA VLOŽKA                                                        | MV     | 500     | 2 ks                  |          |
|                     | PRÍRUBOVÁ RÚRA S KOTVACOU PRÍRUBOU - dĺžka 800mm                       | FFs    | 200     | 2 ks                  |          |
|                     | PRÍRUBOVÁ RÚRA S KOTVACOU PRÍRUBOU - dĺžka 800mm                       | FFs    | 500     | 2 ks                  |          |
|                     | PRÍRUBOVÁ RÚRA - dĺžka 200mm                                           | FF     | 80      | 1 ks                  |          |
|                     | PÁTKOVÉ KOLENO                                                         | N      | 80      | 2 ks                  |          |
|                     | PRÍRUBOVÁ SPOJKA B75 (HYDRANTOVÝ PAZÚR)KOLENO                          | B      | 80      | 1 ks                  |          |
|                     | PRÍRUBOVÁ TVAROVKA S PRÍRUBOVOU ODBOČKOU                               | T      | 500/200 | 2 ks                  |          |
|                     | NAVAROVACIA PRÍRUBA                                                    | X      | 500     | 2 ks                  |          |
|                     | ZASLEPOVACIA PRÍRUBA                                                   | X      | 200     | 1 ks                  |          |
|                     | UZÁVEROVÝ POKLOP                                                       | -      | -       | 6 ks                  |          |

Stupeň dokumentácie **DOKUMENTÁCIA PRE REALIZÁCIU STAVBY**

Názov stavby **Pripojenie uzemia Dunajského Predmestia na verejný vodovod DN 500 a rozvod verejnej kanalizácie**

Stavebník **Slovnaftská ulica, k. ú. Nivy, Bratislava**

Gen. Projektant **Pravé krídlo s.r.o.**  
**Dunajská 15/A, Bratislava 811 08**

Gen. Projektant **Compass, s.r.o.**  
**Bajkalská 29/E1 82101 Bratislava**

Autor Ing. Daniel Šablica

Hlavný inžinier projektu Mgr. art. Ing. Juraj Kurpaš

Spracovateľ **Compass, s.r.o.**  
**Bajkalská 29/E1, 821 01 Bratislava**  
**Ing. Daniel Šablica**  
**Ondrejovova 3168/22, 821 03 Bratislava**

Zodp. projektant **Ing. arch. Matej Grébert**

Obsah **ARMATÚRNA ŠACHTA NA VODOVODE DN500**

Výkres **17.**

Mierka **1:25**

Dátum **05/2021**

Č. paré