


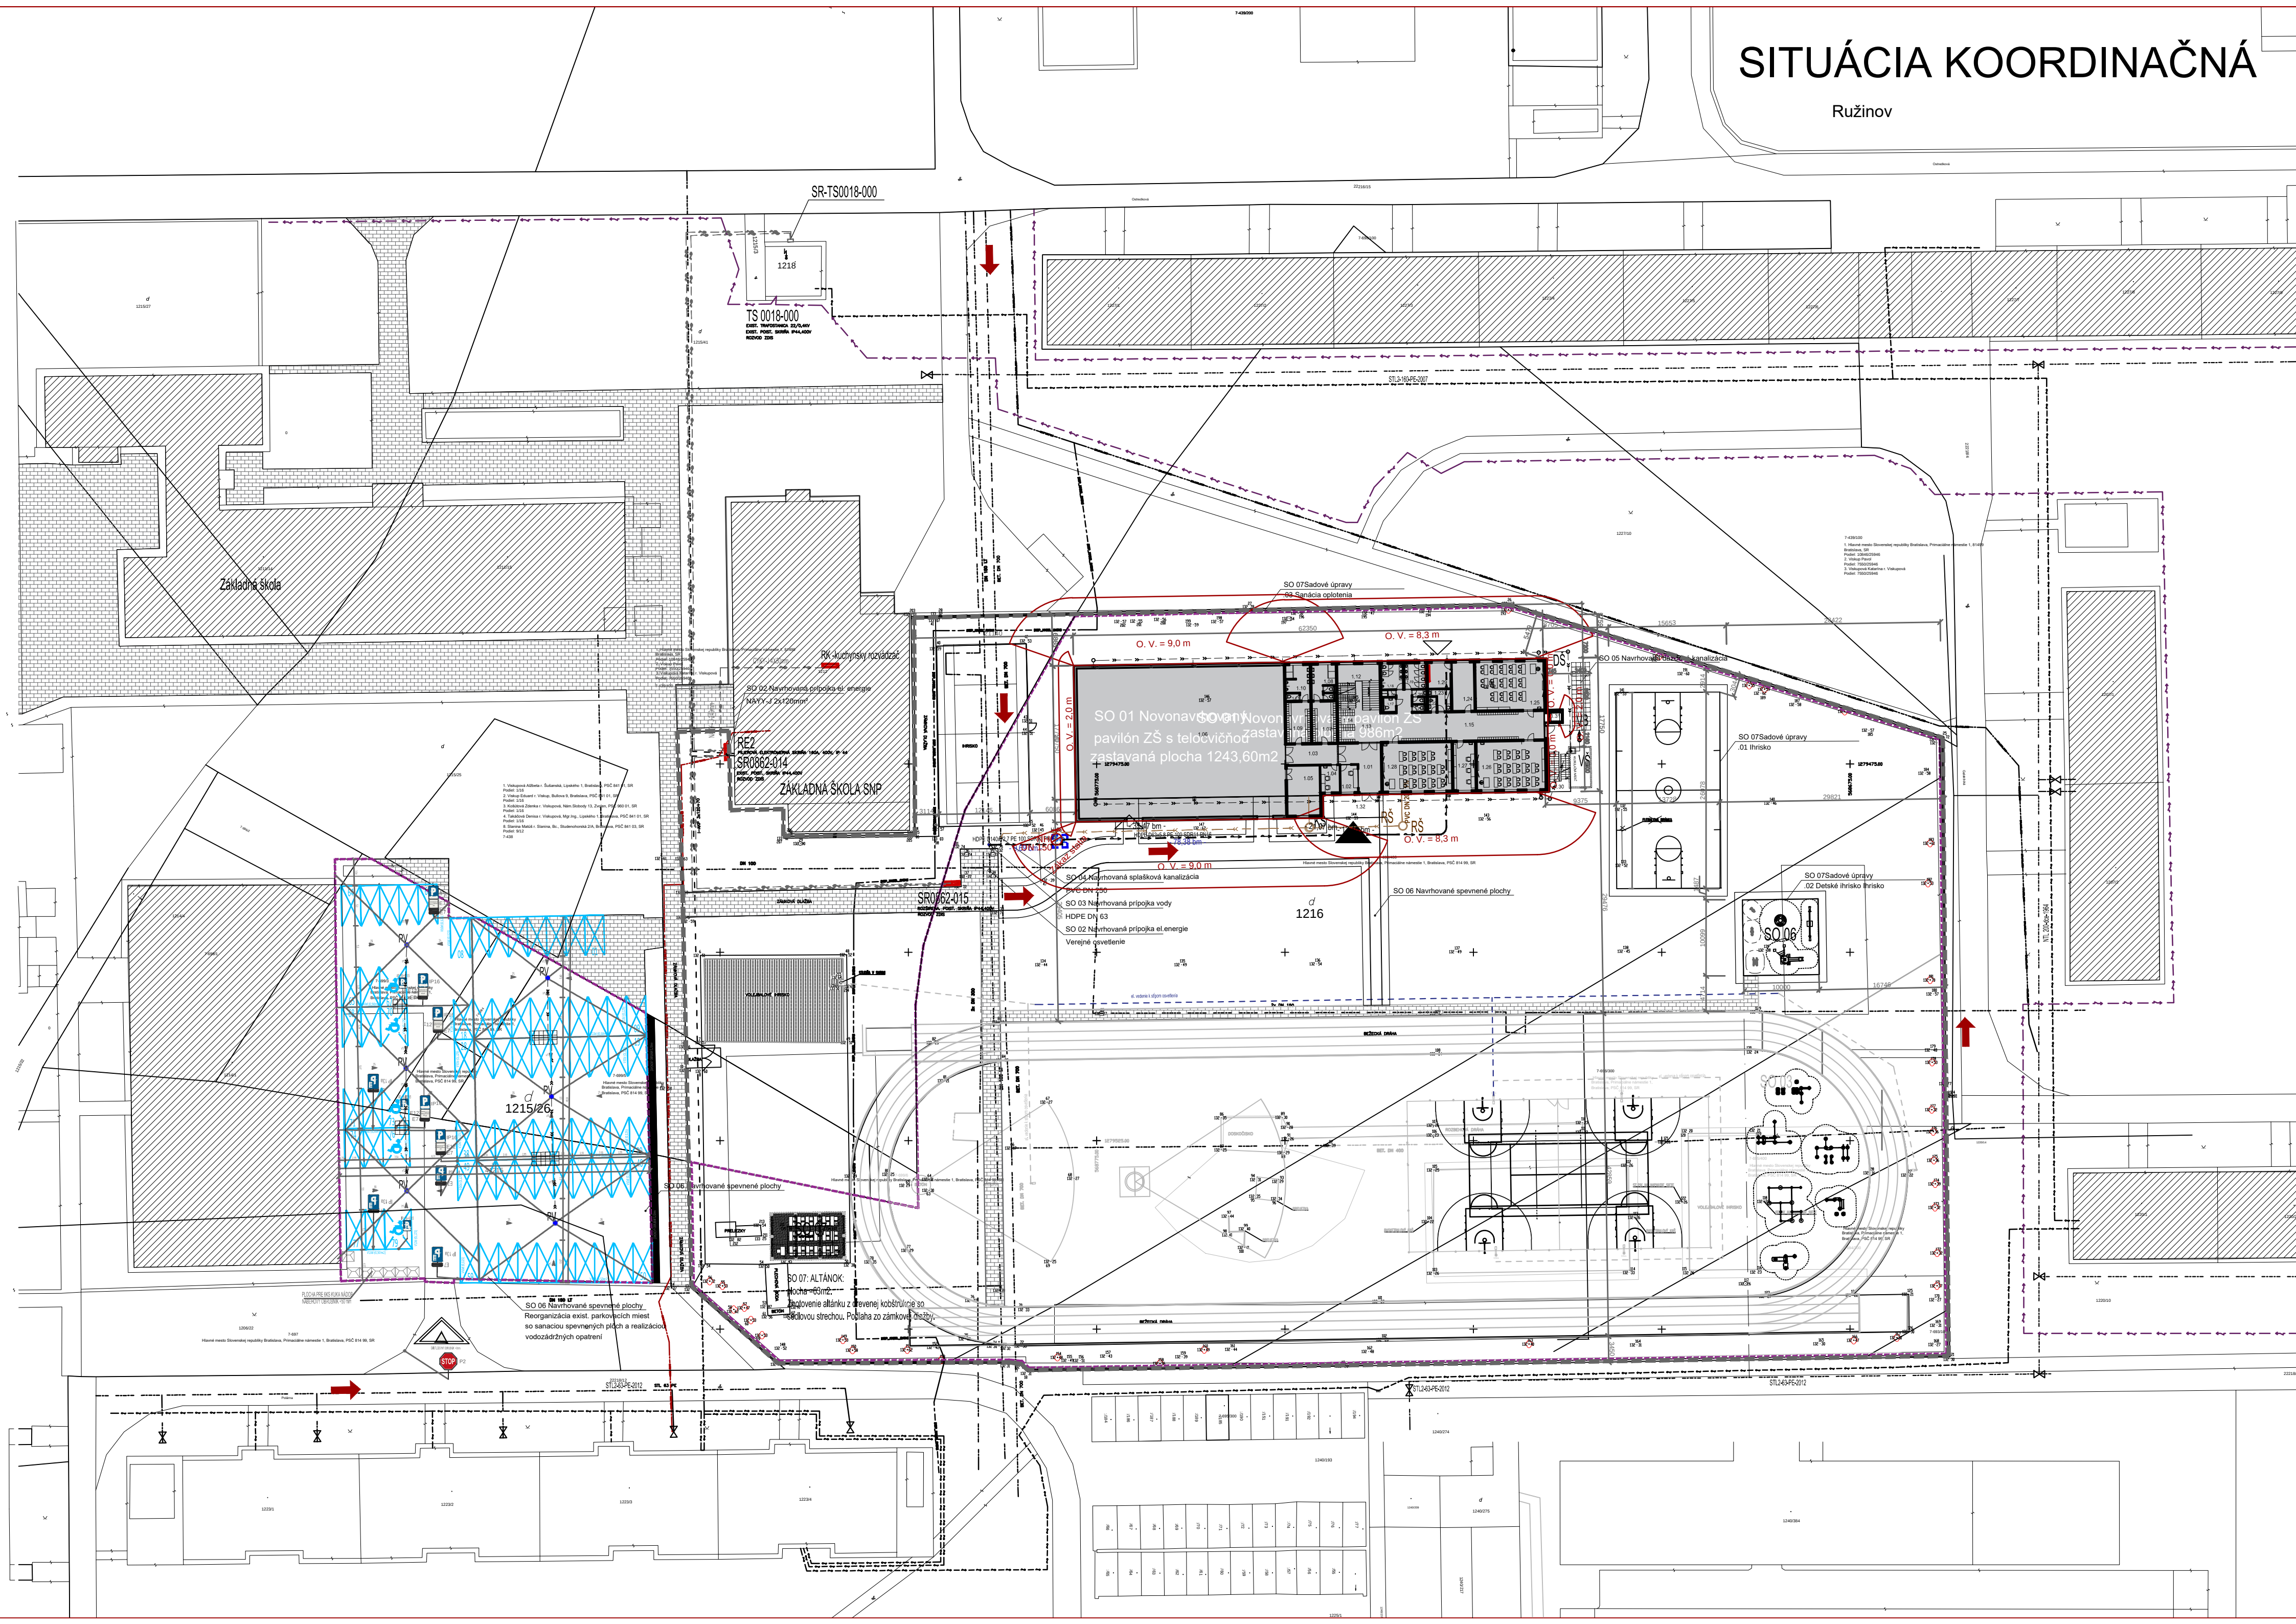

LEGENDA:

PRÍPOJKY INŽINIERSKÝCH SIETI

- EXISTUJÚCI VEREJNÝ VODOVOD- DN ...
- EXISTUJÚCE VEDENIE NN
- EXISTUJÚCA VEREJNÁ SPLAŠK. KANALIZÁCIA
- EXISTUJÚCA PLYNOVOD STL PE
- EXISTUJÚCA TELEKOMUNIKAČNÝ PODZEMNÝ ROZVOD
- NAVRHOVANÁ EL. VEDENIE Z PRÍPOJKY
- NAVRHOVANÉ AREÁLOVÉ OSVETLENIE
- DOMOVÝ VONKAJŠÍ VODOVOD HDPE DN 65
- NAVRHOVANÉ KANAL. POTRUBIE D 150
- NAVRHOVANÁ DAŽĎOVÁ KANALIZÁCIA D 110

- VŠ
- KŠ
- VSŠ
- EL
- OD
- OP ...

VODOMERNÁ ŠACHTA
KANALIZAČNÁ ŠACHTA
NAVRHOVANÁ VSAKOVACIA ŠACHTA
REVÍZNA SKRIŇA S MERANÍM NN
PRISTREŠOK PRE ODPAD

- Vedľajší vstup do objektu
- Hlavný vstup do objektu
- Vjazd do areálu

Hranica pozemku parcely C -1216
Hranica riešeného pozemku
parcely C-1216, E-698/400,696/300,695/400,694/200,693/100
k.ú. Ružinov, obec Bratislava - Ružinov
13 271 m2

- Stavba
1 110,70m2 (8,37%) - zastavaná plocha stavby
- Jestvujúce komunikácie a spevnené plochy (komunikácie, chodníky)
336 m2 (2,53%) - spevnené plochy
- Jestvujúce ihriská
2 626 m2 (19,79%) - spevnené plochy
- Navrhované spevnené plochy (komunikácie, chodníky, ihriská)
663 m2 (5%) - spevnené plochy
- Trávnaté porasty (plochy zelene)
8 535,3 m2 (64,32%) - nezastavaná plocha zelene
- Stromy

±0,000 ≡ +250 nad úrovňou exist. komunikácie (cca 136 m.n.m)
VŠETKY ODCHYLKY ZISTENÉ PRED ZAČATÍM STAVBY A POČAS STAVBY JE POTREBNÉ KONZULTOVAŤ ZO ZODPOVEDNÝM PROJEKTANTOM.
TENTO PROJEKT JE CHRÁNENÝ AUTORSKÝM PRÁVOM V ZMYSLE USTANOVENÍ ZÁKONA č. 618/2003 Z.z. O AUTORSKOM PRÁVE A PRÁVACH SÚVISIACICH S AUTORSKÝM PRÁVOM.
AKÉKOLVEK NEOPRAVNENÉ NAKLADANIE S PROJEKTOM BEZ SÚHLASU AUTORA JE PORUŠENÍM USTANOVENÍ ZÁKONA A JE NAPANADNUTELNÉ SÚDNOU CESTOU.

AUTOR	Ing. Peter Sivoň, PhD.	ÚČEL FORMÁT DÁTUM ZÁKAZKA ARCHIV. ČÍSLO MIERKA			Č. VÝKRESU 1:400 ver.02.2021
ZODP. PROJ. OBJEKTU/ČASTI	Ing. Peter Sivoň, PhD.				
NAVRHOL/VYPRACOVAL	Ing. Peter Sivoň, PhD.				
MIESTO STAVBY	parc. č. C-1216, E-698/4003,696/300,695/400,694/200,693/100 k.ú. Ružinov, obec Bratislava - Ružinov				
INVESTOR	Mestská časť Bratislava - Ružinov Mierová ul. 21, 827 05 Bratislava	DSP 3 xA4 11/2020 11/2020 11/2020 1:400			PO04
STAVBA	PROJEKT PRE ÚZEMNÉ ROZHODNUTIE A STAVEBNÉ POVOLENIE ZŠ SNP OSTREDKOVÁ 14 parc. č. C-1216, E-698/4003,696/300,695/400,694/200,693/100 k.ú. Ružinov, obec Bratislava - Ružinov				
OBJEKT/PREV.SÚBOR	SO 01 Novo navrhovaný pavilón ZŠ s telocvičňou				
OBSAH VÝKRESU	SITUÁCIA KOORDINAČNÁ				
ČASŤ DOKUMENTÁCIE	Požiarňa ochrana				