


PRIEČNY REZ

ZOSILNENIE KROVU A VYPÍLENIE VZPERY

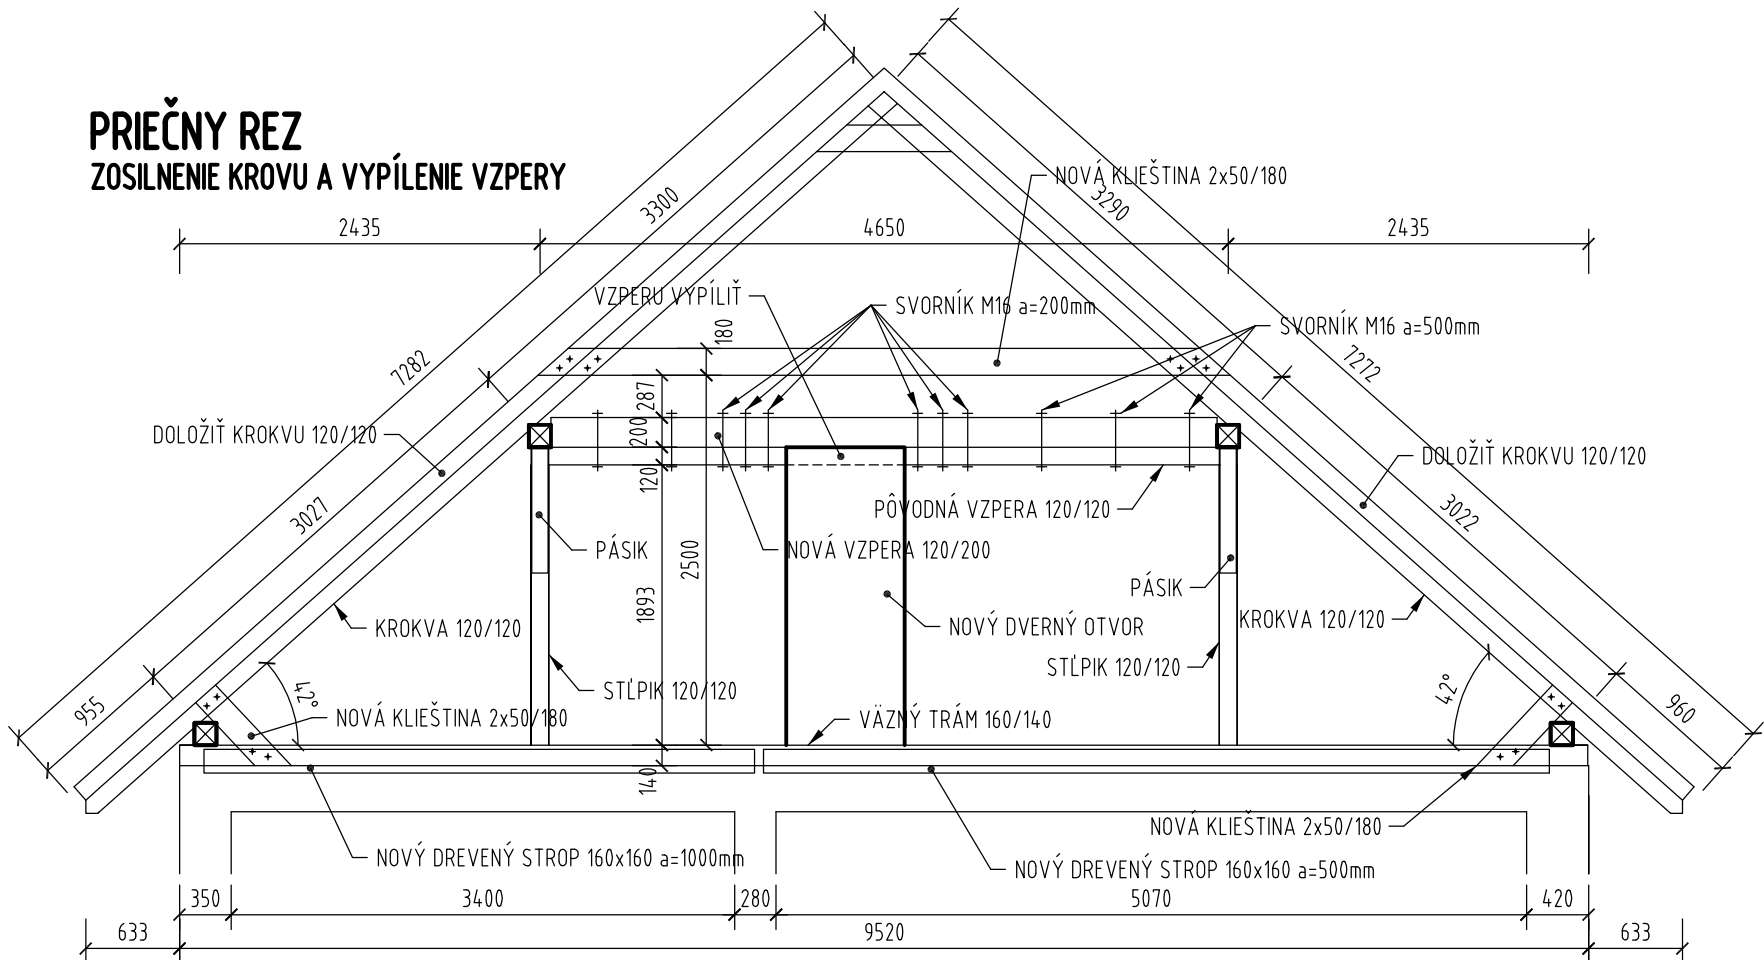

PÔDORYS KROVU

