



PODORYS POSLUCHÁRNE:

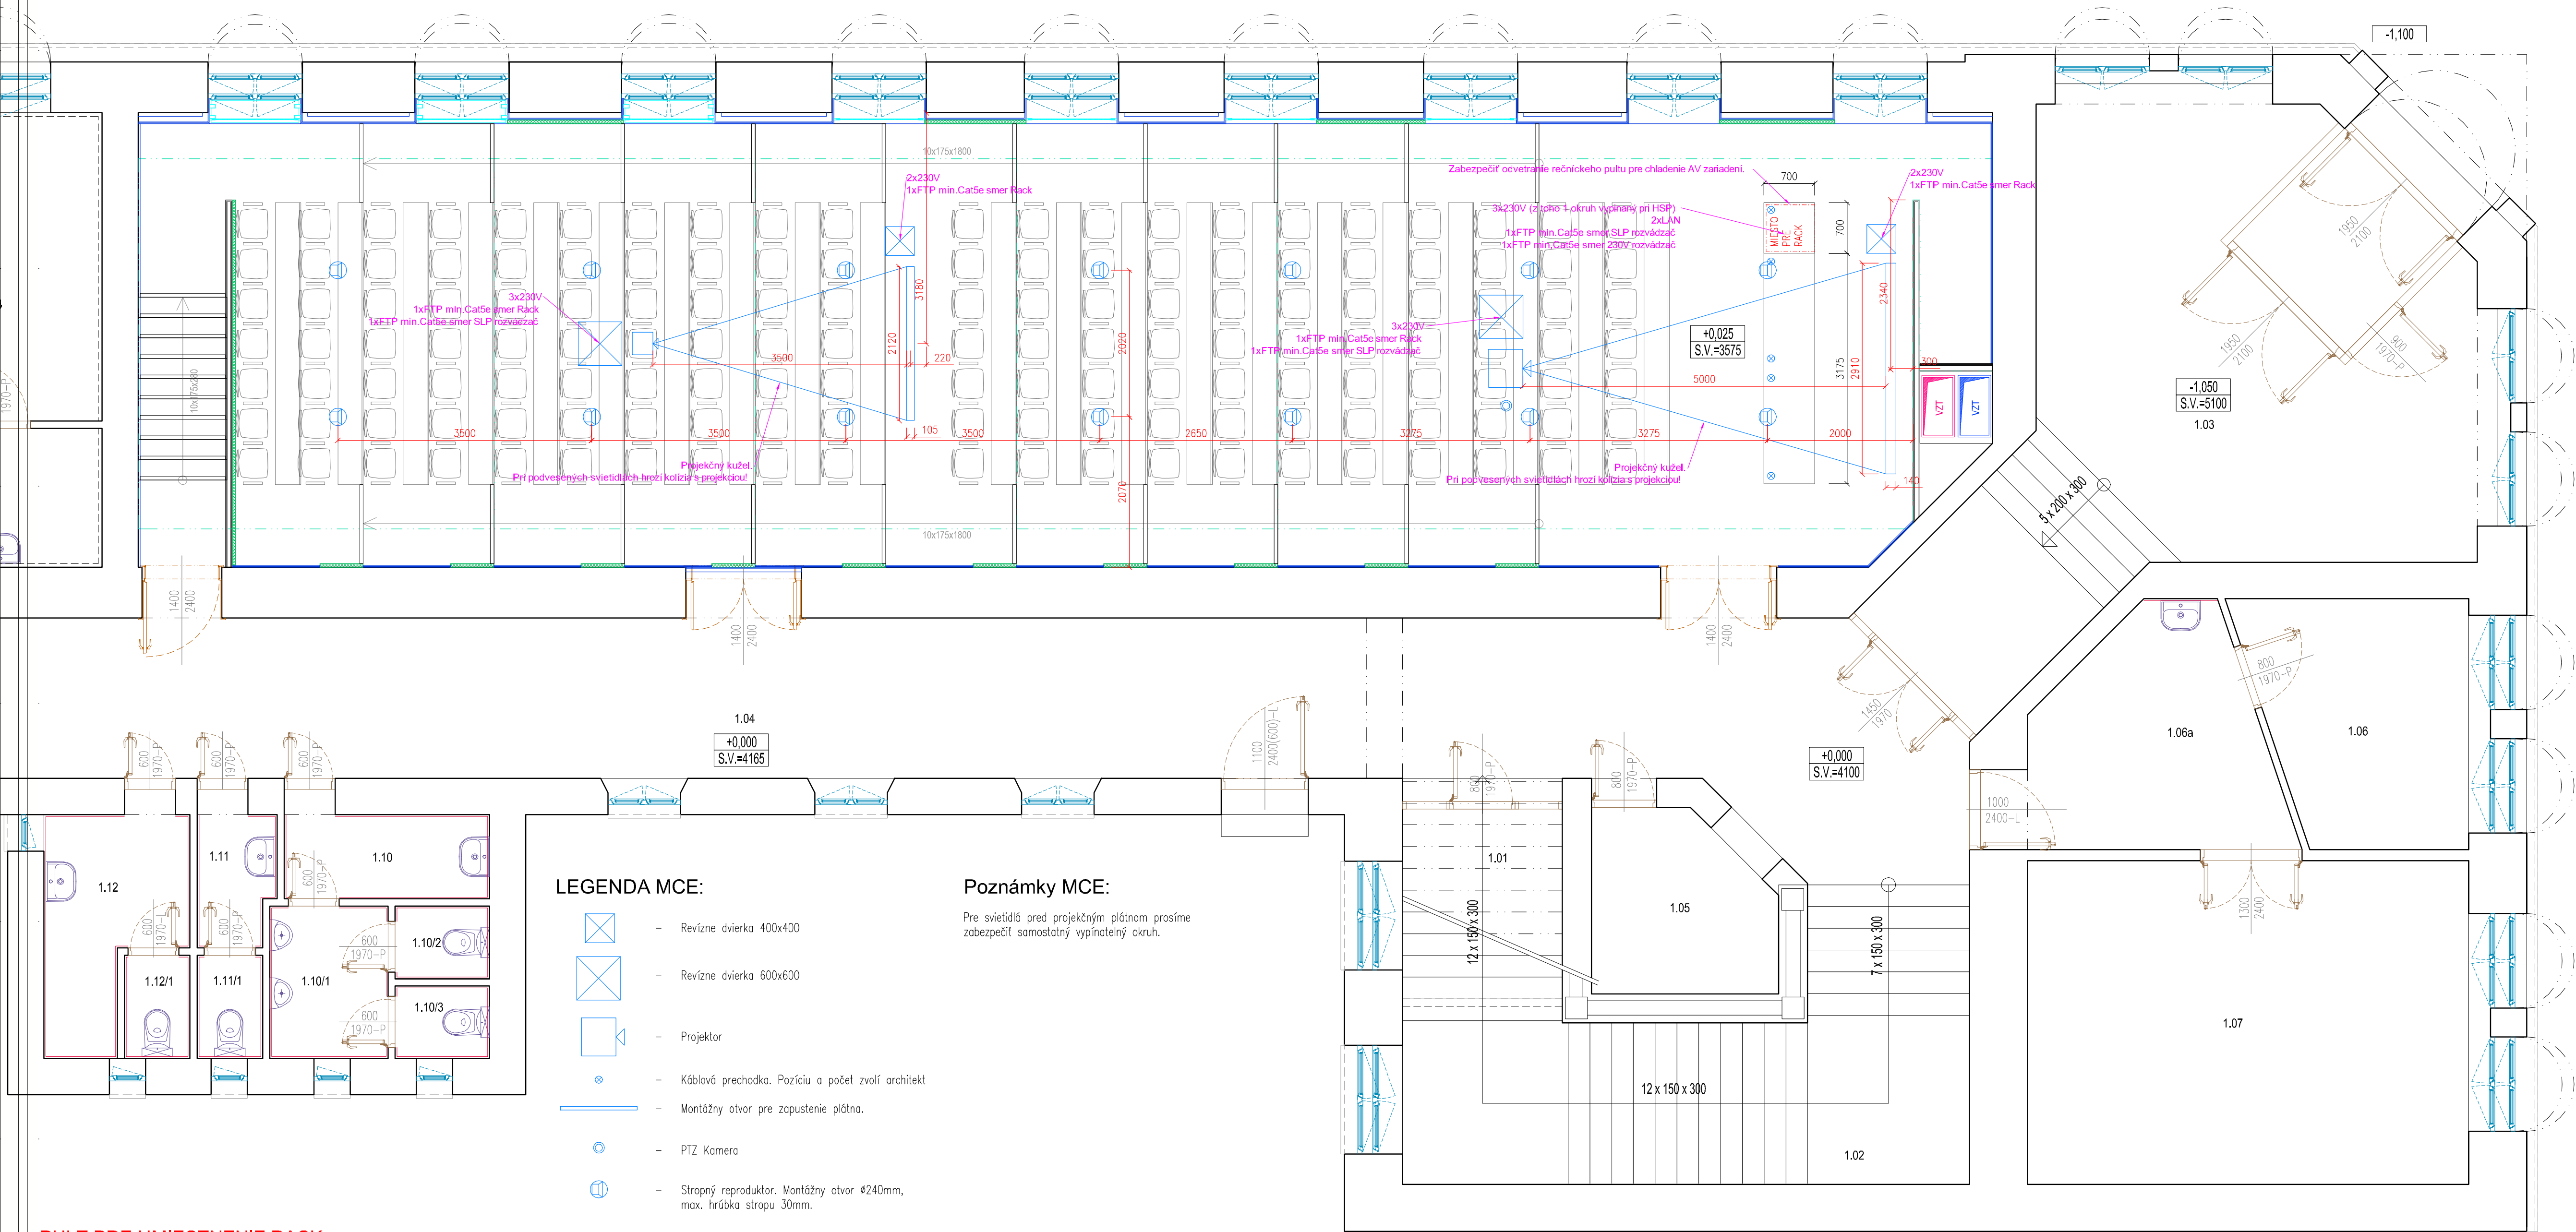


PULT PRE UMIESTNENIE RACKU:

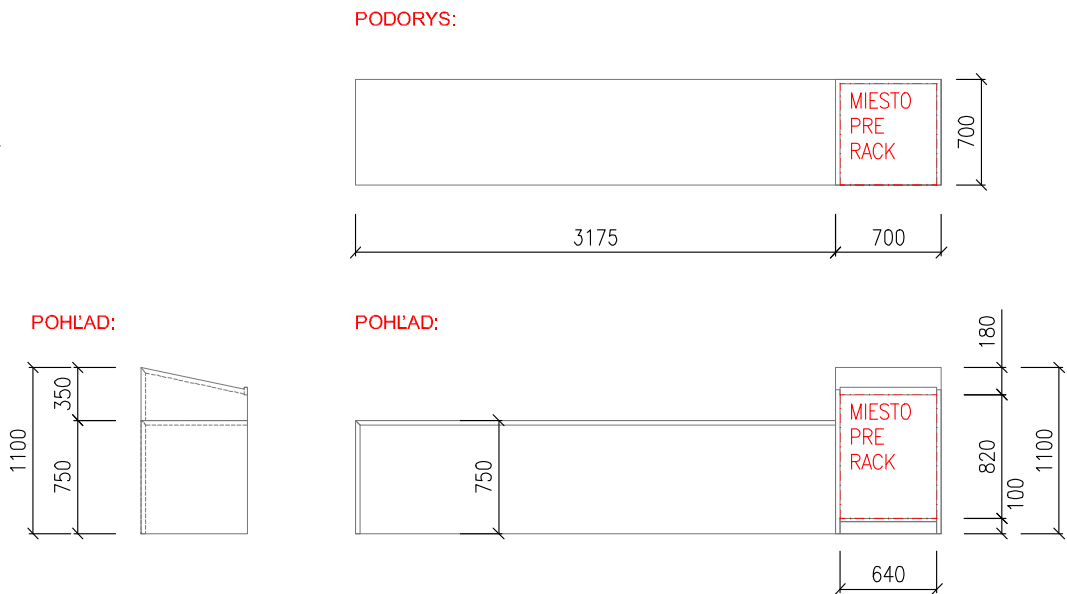

LEGENDA MIESTNOSTÍ 1. NP

OZN. NA VÝKRE	ÚČEL MIESTNOSTI	PLOCHA m²	PODLAHA	SOKLIK LIŠTY OKLADY	STENY	STROPY	POZNÁMKA
1.01	ROZMNOŽOVŇA	5,76	PVC	PVC SOKLIK v=50mm	OMIEKA VÁPENÁ MALBA	OMIEKA VÁPENÁ MALBA	
1.02	SCHODISKO	28,96	KERAMICKÁ DLAŽBA PRETAB. SCHODNICE	KERAMICKÝ SOKLIK v=50mm	OMIEKA VÁPENÁ MALBA	OMIEKA VÁPENÁ MALBA	
1.03	ZÁDVERIE	42,88	KERAMICKÁ DLAŽBA	KERAMICKÝ SOKLIK v=50mm	OMIEKA VÁPENÁ MALBA	OMIEKA VÁPENÁ MALBA	
1.04	CHODBA	70,28	KERAMICKÁ DLAŽBA	PVC SOKLIK v=50mm	OMIEKA VÁPENÁ MALBA	OMIEKA VÁPENÁ MALBA	
1.05	VRÁTNICA	5,90	PVC	PVC SOKLIK v=50mm	OMIEKA VÁPENÁ MALBA	OMIEKA VÁPENÁ MALBA	
1.06	KANCELÁRIA	9,60	KOBEREC	KOBEREC SOKLIK v=50mm	OMIEKA VÁPENÁ MALBA	OMIEKA VÁPENÁ MALBA	
1.06a	PREDSIEN	9,78	KOBEREC	KOBEREC SOKLIK v=50mm	OMIEKA VÁPENÁ MALBA	OMIEKA VÁPENÁ MALBA	
1.07	KANCELÁRIA	27,13	KOBEREC	KOBEREC SOKLIK v=50mm	OMIEKA VÁPENÁ MALBA	OMIEKA VÁPENÁ MALBA	
1.09	POSLUCHAREŇ	154,16	PVC				
1.10	WC MUŽI-PREDIEŇ	3,28	KERAMICKÁ DLAŽBA	KERAM. OKLAD v=1600mm	OMIEKA VÁPENÁ MALBA	SDK KAZETY	
1.10/1	WC MUŽI	3,41	KERAMICKÁ DLAŽBA	KERAM. OKLAD v=1600mm	OMIEKA VÁPENÁ MALBA	SDK KAZETY	
1.10/2	WC MUŽI	1,30	KERAMICKÁ DLAŽBA	KERAM. OKLAD v=1600mm	OMIEKA VÁPENÁ MALBA	SDK KAZETY	
1.10/3	WC MUŽI	1,30	KERAMICKÁ DLAŽBA	KERAM. OKLAD v=1600mm	OMIEKA VÁPENÁ MALBA	SDK KAZETY	
1.11	WC ŽENY-PREDIEŇ	1,88	KERAMICKÁ DLAŽBA	KERAM. OKLAD v=1600mm	OMIEKA VÁPENÁ MALBA	SDK KAZETY	
1.11/1	WC ŽENY	1,28	KERAMICKÁ DLAŽBA	KERAM. OKLAD v=1600mm	OMIEKA VÁPENÁ MALBA	SDK KAZETY	
1.12	WC VEREJNOSŤ-PREDIEŇ	5,23	KERAMICKÁ DLAŽBA	KERAM. OKLAD v=1600mm	OMIEKA VÁPENÁ MALBA	SDK KAZETY	
1.12/1	WC VEREJNOSŤ	1,28	KERAMICKÁ DLAŽBA	KERAM. OKLAD v=1600mm	OMIEKA VÁPENÁ MALBA	SDK KAZETY	
1.13	KANCELÁRIA	12,22	KOBEREC	KOBEREC SOKLIK v=50mm	OMIEKA VÁPENÁ MALBA	PODHLAD FEAL	
1.14	PREDIEŇ	11,20	KOBEREC	KOBEREC SOKLIK v=50mm	OMIEKA VÁPENÁ MALBA	PODHLAD FEAL	
1.15	ŠTUDOVŇA	12,23	KOBEREC	KOBEREC SOKLIK v=50mm	OMIEKA VÁPENÁ MALBA	PODHLAD FEAL	
1.16	KANCELÁRIA	18,14	KOBEREC	KOBEREC SOKLIK v=50mm	OMIEKA VÁPENÁ MALBA	PODHLAD FEAL	
1.17	ŠTUDOVŇA	63,89	PVC	PVC SOKLIK v=50mm	OMIEKA VÁPENÁ MALBA	PODHLAD FEAL	
1.18	CHODBA	21,57	KERAMICKÁ DLAŽBA	KERAMICKÝ SOKLIK v=50mm	OMIEKA VÁPENÁ MALBA	PODHLAD FEAL	
1.19	ŠTUDOVŇA	37,52	PVC	PVC SOKLIK v=50mm	OMIEKA VÁPENÁ MALBA	PODHLAD FEAL	
UŽITKOVÁ PLOCHA		552,03 m²					

SCHÉMA UMIESTNENIE POSLUCHÁRNE:

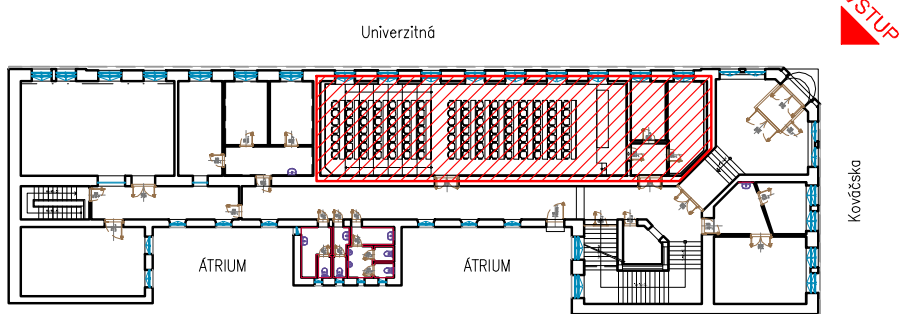

POZNÁMKY:

- VŠETKY PRESTUPY AKÝCHKOLIEK ROZVODOV POŽÁRNÝMI STENAMI MUSIA BYŤ UTEŠNENÉ PROTIPOŽÁRNÝMI UPCHÁVKAMI, VÍD PO JEJEDNOTLIVÝCH PROSESI!
- OTVORY (PREČRZY) V STROPCHOCH V RAMCI SÁCHATICH ALEBO INÝCH PRESTOROV, KTORÉ NETVORIA SAMOSTATNÝ POŽÁRNÝ ÚSEK PO REALIZACII ROZVODOV DOBETŇOVŇAŤ A POŽIARNE UTEŠNIŤ!
- PRI APLIKACII VŠETKÝCH MATERIÁLOV, KONŠTRUKCII A PRVKOV DODRŽAŤ TECHNOLOGICKÉ A MONTÁŽNE POKYNY V ZÁVISLOSTI OD APLIKOVANÝCH HMOT A TECHNOLOGII PODLA POKYNOV VYROBKU, PREDPISOV V TECHNICKÝCH ÚSTOJ A PLATNÝCH STIN!!
- TENTO VÝKRES JE NEHMOTNÝMAJETKOM FIRMY d.g.a. DESIGN GRAPHIC ARCHITECTURE s.r.o. OBSAH TOHTO VÝKRESU JE PREDMETOM OBCHODNEHO TAKOVŇSTVA FIRMY. POZICAŤ, ZVEREJNIŤ, ROZMNOŽIŤ, POUŽIŤ NA ÚCELY INEJ STAVBY, UKÁZAŤ Z NEHO ODPISY, VYPISY ALEBO KOPIE BEZ PISOMNEHO SUHLASU FIRMY JE PORUŠENIE PLATNÝCH PRÁV!!

stavba/build		orientácia/orientation	
realizácia/realisation		datum/date	
revisia/revision		obsah/contents	
investor/client		UNIVERZITA PAVLA JOZEFA SAFARIKA V KOŠICIACH	
author		d.g.a. design graphic architecture s.r.o.	
project/designer		MediaTech Central Europe a.s.	
general project/ general design		Ing.mgr.arch. Radoslav Gonos	
author project/ responsible designer		Ing.mgr.arch. Radoslav Gonos	
hlp/ape		Ing.mgr.arch. Radoslav Gonos	
project/project		STAVEBNÉ ÚPRÁVY A MODERNIZÁCIA PREDNÁŠKOVEJ MIESTNOSTI LAOP01 PRÁVNICKÁ FAKULTA UPJŠ V KOŠICIACH	
address/place		Košice - Staré Mesto, Kováčska 26, 040 01 Katastrálne územie: Stredné Mesto, parcela.6.800	
building/object/building		SO 01 - HLAVNÝ STAVEBNÝ OBJEKT	
sheet/page		PODORYS 1.NP STAVEBNÁ PRIPRAVENOSŤ AUDIO-VIDEO ZARIADENÍ	
scale/ratio		1:50	1050x594
number sheet/total sheets		1050x594	A-01
sheet/revision		2 2 0 R P 0 1 0 0 0 6 1 8	AV
sheet/revision		2 2 0 R P 0 1 0 0 0 6 1 8	AV