

POHĽAD JUHOVÝCHODNÝ




VÝKAZ FASÁDNÝCH OMIETOK

PÍ	1925,10m ²	S1	148,89m ²

PLOCHA SRECHY VRÁTANE STRECHY STROJOVNE

822,7m ²

POHĽAD SEVEROVÝCHODNÝ

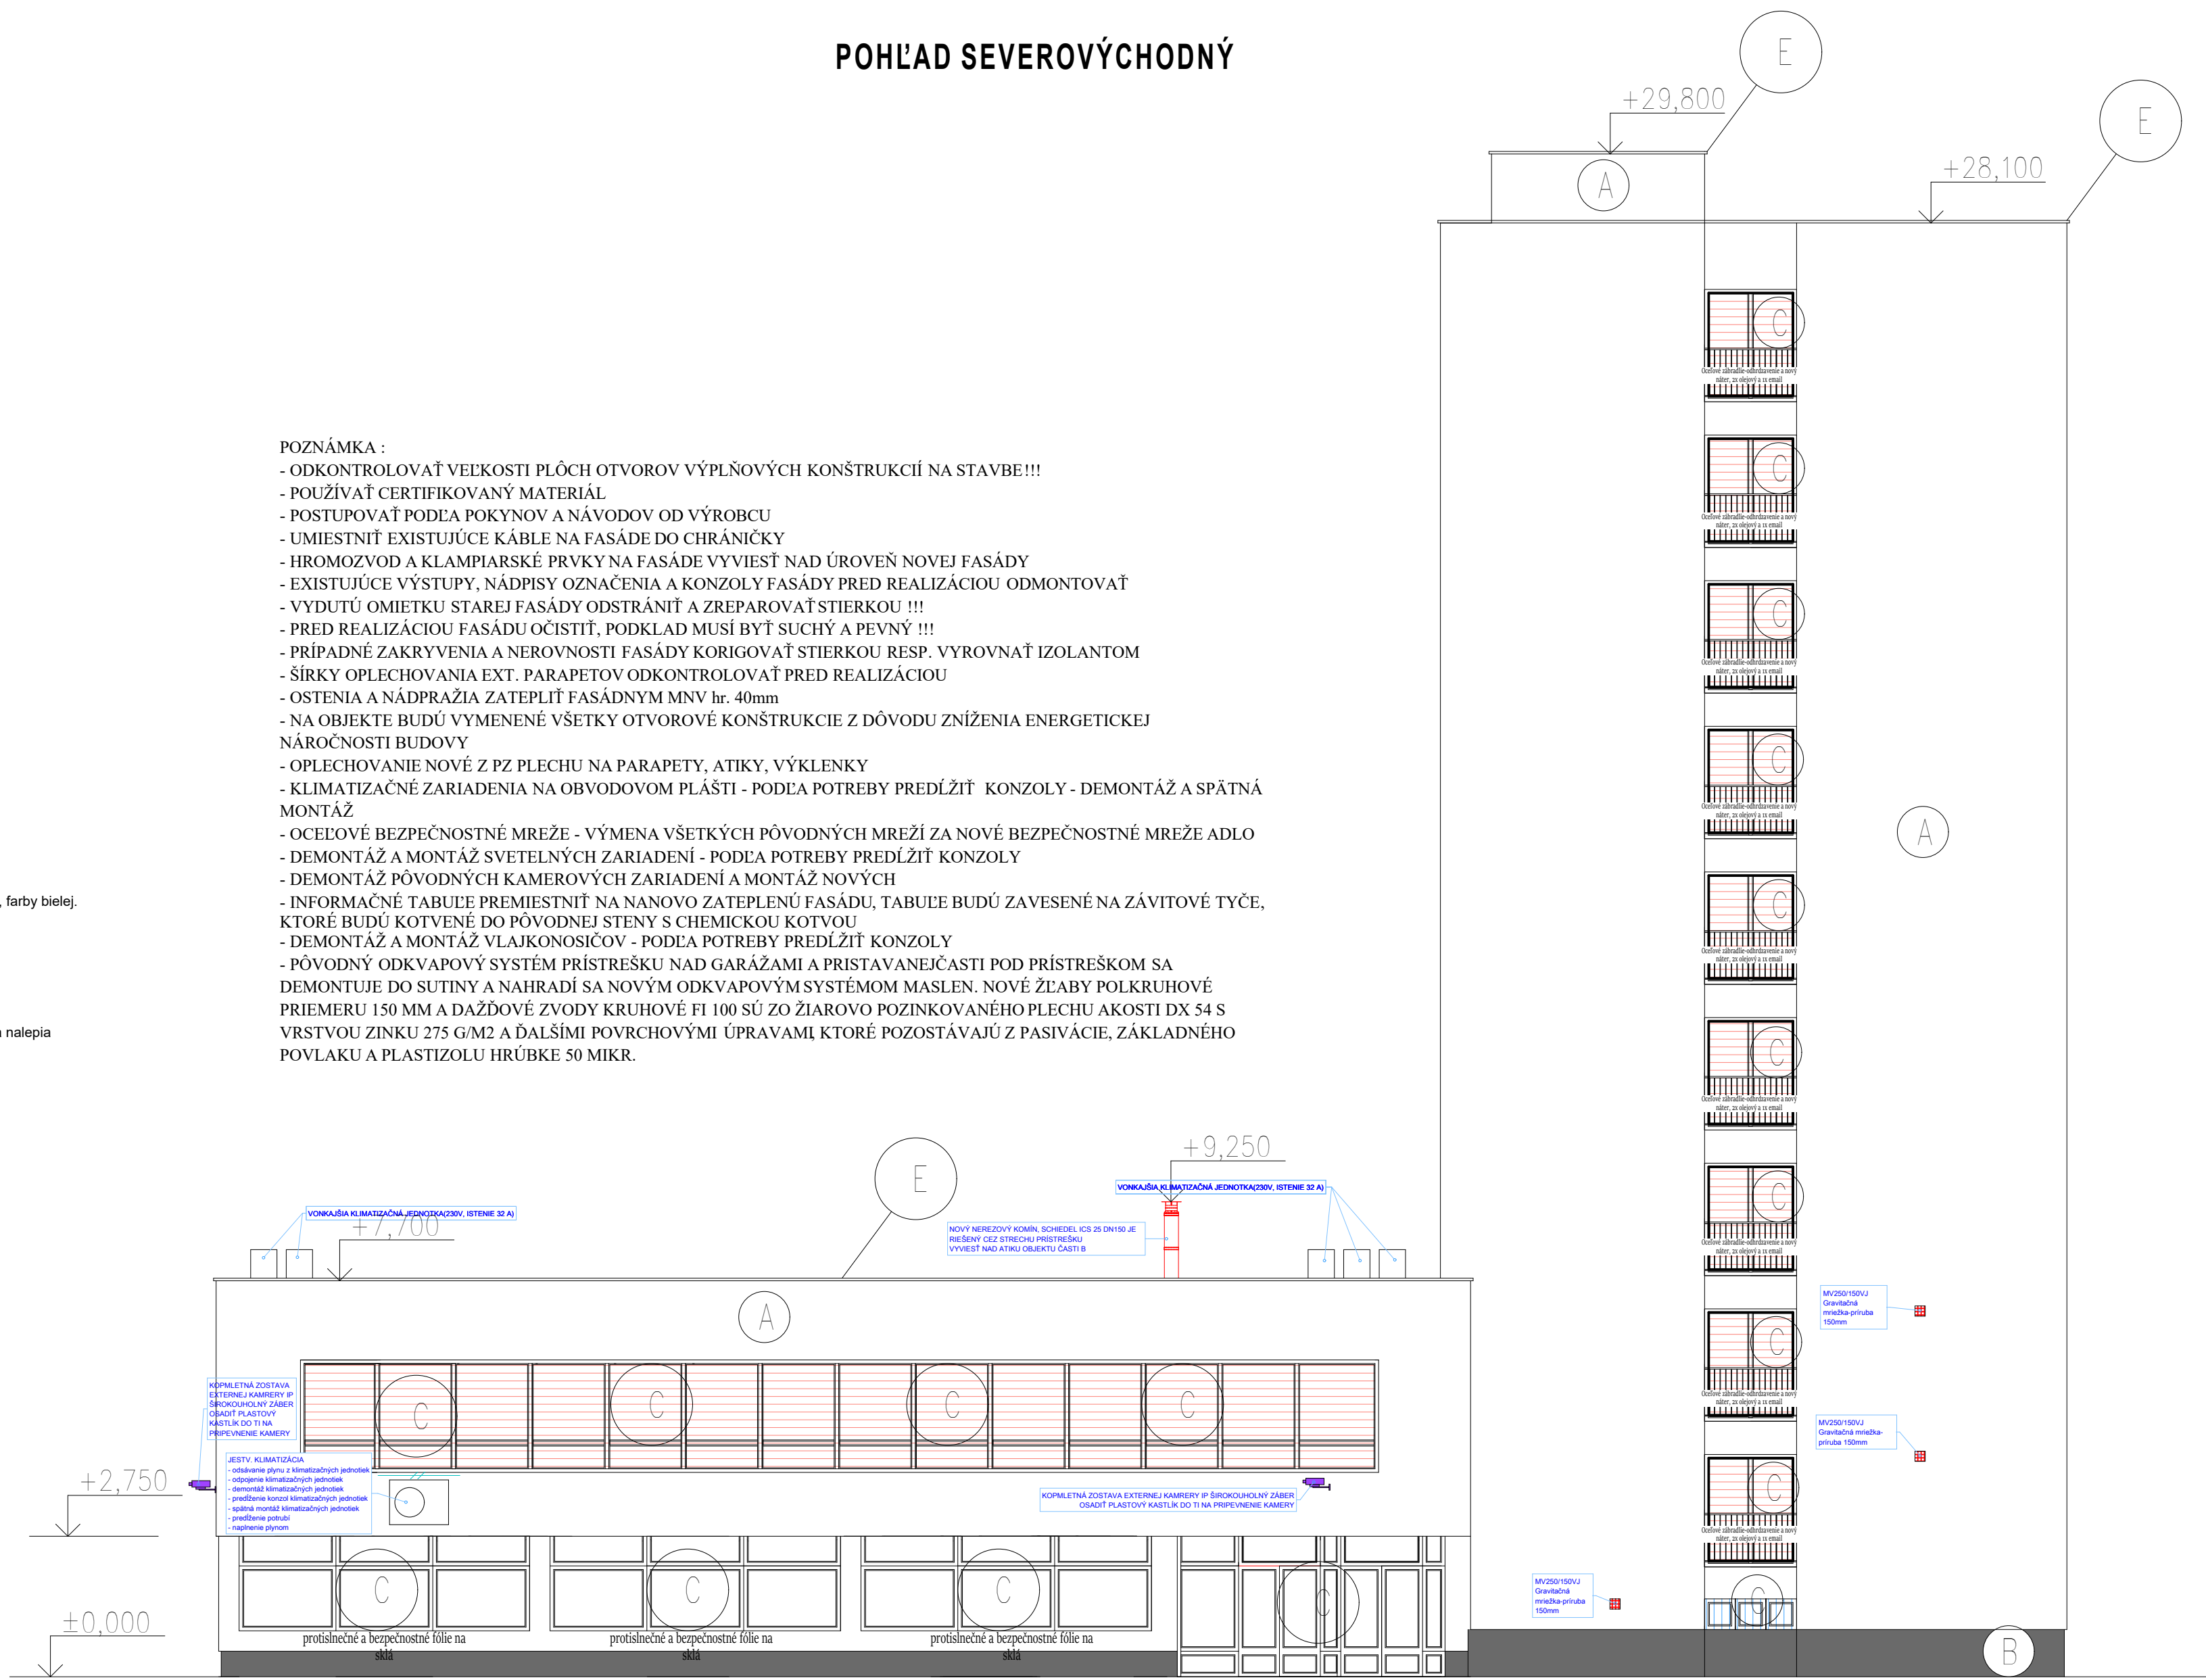

POZNÁMKY:

Nátery kovových prvkov:

Kovové zábradlia francúzskych balkónov, elektro-skrine, vľajkonosiče a konzoly klimatizačných zariadení sa zrekonstruujú odhrdzovaním a novým náterom, 2x olejovým a 1x emailom.

Kovové bezpečnostné otvorové mreže:

Všetky kovové otvorové mreže na oknách a dverách budú demontované a odovzdané do zberu. Nahradia sa novými kovanými bezpečnostnými mrežami podľa platných predpisov a na základe výberu investora.

Demontáž nepotrebných kovových prvkov z fasády:

Nepotrebné kovové konzoly a oceľové rebrikové stupne sa z obvodového plášťa demontujú a odovzdajú do zberu. Oceľové rebrikové stupne sa nahradia novým oceľovým rebrikom.

Odkvapový systém:

Pôvodný odkvapový systém prístrešku nad garážami a zádverím sa demontuje do sutiny a nahradí sa novým odkvapovým systémom Maslen. Nové žľaby polkruhové priemeru 150 mm a dažďové zvody kruhové F1 100 sú zo žiarovo pozinkovaného plechu akosti DX 54 s vrstvou zinku 275 g/m² a ďalšími povrchovými úpravami, ktoré pozostávajú z pasivácie, základného povlaku a plastizolu hrúbke 50 mikr.

Káblové vedenia:

Káblové vedenia na fasáde sa zakryjú plastovým krytom a umiestnia pod zatepľovací systém.

Ochranné pásy proti vtákom:

Na vnútorné strany atík Budovy "B" a nad okennými rámmi v blízkosti vonkajších klimatizačných zariadení sa nalepia pásy proti vtákom na ochranu klimatizačného potrubia.

Oceľové zábradlie:

Odhrdzavenie a nový náter, 2x olejový a 1x email

AUTOR NÁVRHU: ING. RAJMUND NEDELA, ING. TOMÁŠ VELEBIR	podoba	Č. ZAK.: 25082014
HL. ING. PROJEKTU: ING. RAJMUND NEDELA		
ZOD. PROJEKTANT: ING. RAJMUND NEDELA		
VYPRACOVAL: ING. RAJMUND NEDELA, ING. TOMÁŠ VELEBIR		
INVESTOR: MINISTERSTVO VNÚTRA SR, PRIBINOVA 2, 812 72 BRATISLAVA		
STAVBA: Okresný úrad Košice - okolie, rekonštrukcia a modernizácia objektu	DÁTUM: 6/2017	FORMÁT: A-09
OBJEKT: SO-01.1 - Okresný úrad Košice - okolie - ZNÍŽENIE ENERGETICKEJ NÁROČNOSTI BUDOVY 1. STAVEBNÁ ČASŤ	MERKA: 1:100	Č. VÝKRESU: A-09
VÝKRES: POHĽADY - NOVÝ STAV		