


2.NP

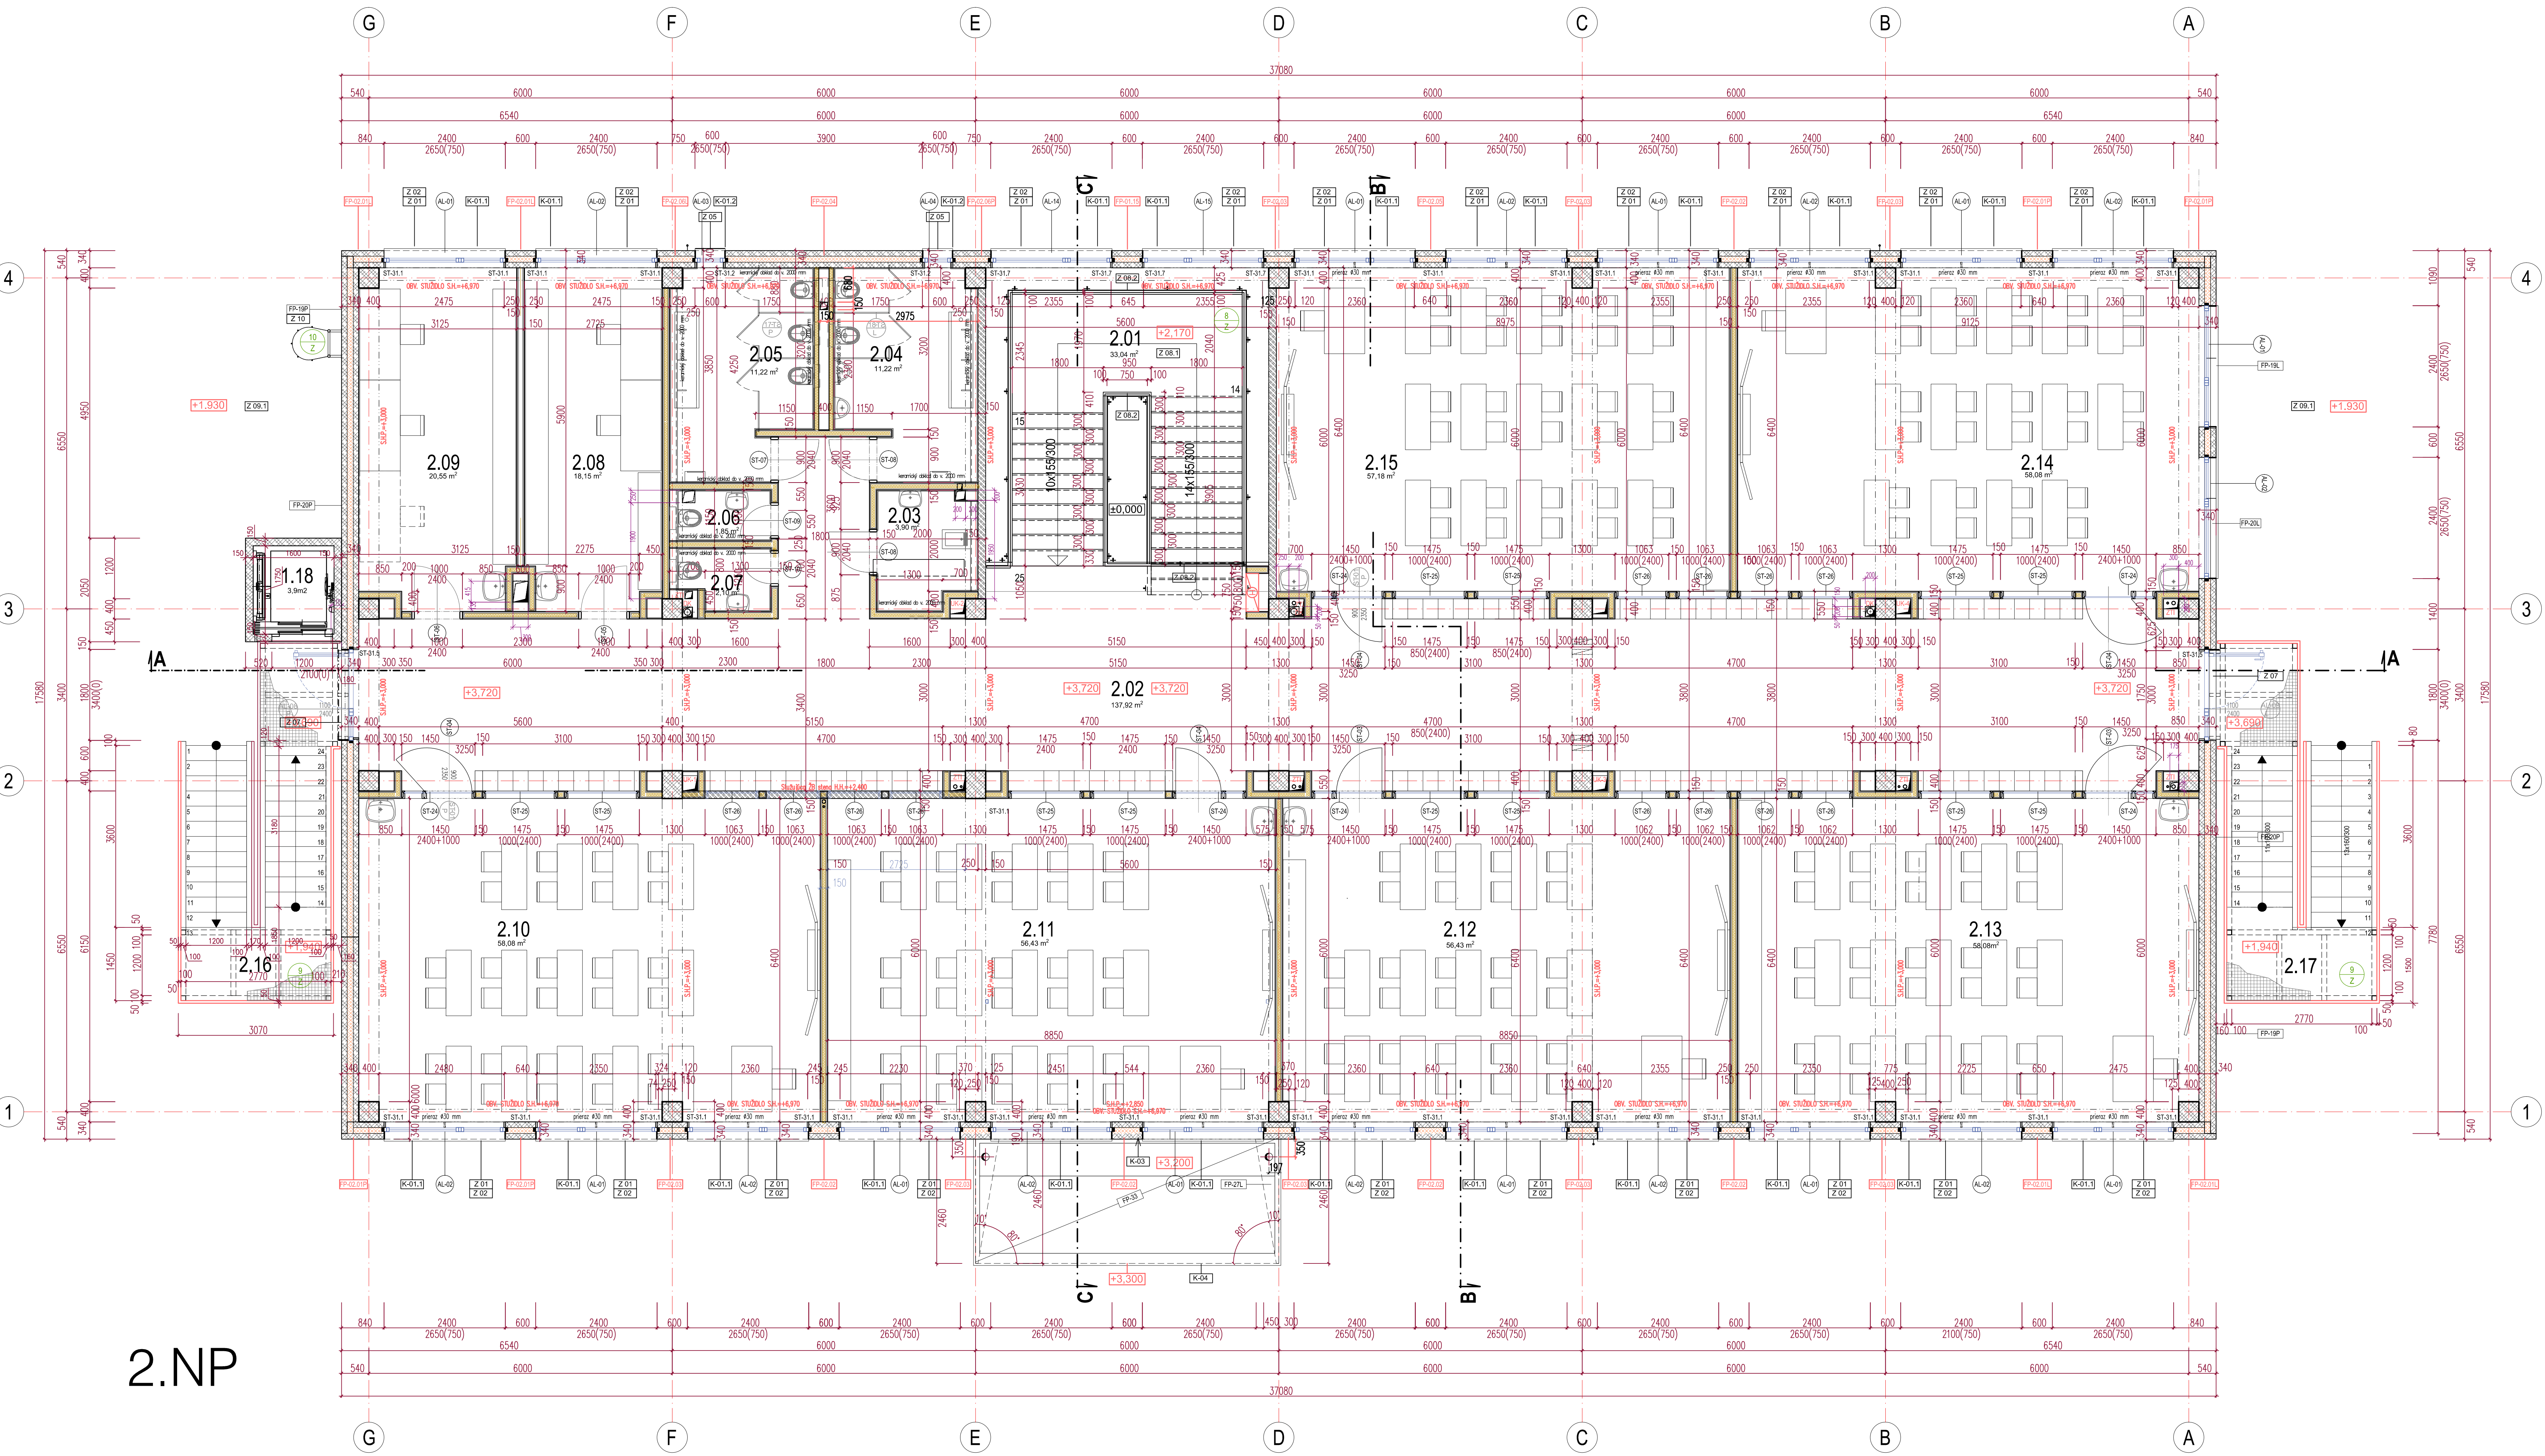

LEGENDA MIESTNOSTI - 2.NP

| ČÍSLLO | NÁZOV MIESTNOSTI | PLOCHA [m²] | SKLADBA | PODLAHA | POVRCHOVÁ ÚPRAVA | | PODVIANKA |
|--------|---------------------|-------------|-----------------------|----------------------------|----------------------------|----------------------|-----------|
| | | | | | STĚNY | STROP | |
| 2.01 | SCHODISKO | 33.04 | INVI.ALT. PVC PODLAHA | Monter Ripox 54 6x4 Gurtli | STROPNY ŽE.PANEL BEZ | STROPNY ŽE.PANEL BEZ | |
| 2.02 | CHODBA | 137.92 | P.03A | INVI.ALT. PVC PODLAHA | Monter Ripox 54 6x4 Gurtli | STROPNY ŽE.PANEL BEZ | |
| 2.03 | UPRATOVÁŇA | 3.90 | P.04C | INVI.ALT. PVC PODLAHA | Monter Ripox 54 6x4 Gurtli | STROPNY ŽE.PANEL BEZ | |
| 2.04 | WC ŽIAČI - CHLAPCI | 11.22 | P.04C | INVI.ALT. PVC PODLAHA | ŽE.PANEL BEZ ŽIBRYNY | STROPNY ŽE.PANEL BEZ | |
| 2.05 | WC ŽIAČI - DIEVČATA | 11.22 | P.04C | INVI.ALT. PVC PODLAHA | ŽE.PANEL BEZ ŽIBRYNY | STROPNY ŽE.PANEL BEZ | |
| 2.06 | WC UČITEĽA | 1.85 | P.04C | INVI.ALT. PVC PODLAHA | Monter Ripox 54 6x4 Gurtli | STROPNY ŽE.PANEL BEZ | |
| 2.07 | WC UČITEĽA | 2.10 | P.04C | INVI.ALT. PVC PODLAHA | Monter Ripox 54 6x4 Gurtli | STROPNY ŽE.PANEL BEZ | |
| 2.08 | KABINET | 18.15 | P.03B | INVI.ALT. PVC PODLAHA | Monter Ripox 54 6x4 Gurtli | STROPNY ŽE.PANEL BEZ | |
| 2.09 | KABINET | 20.55 | P.03B | INVI.ALT. PVC PODLAHA | Monter Ripox 54 6x4 Gurtli | STROPNY ŽE.PANEL BEZ | |
| 2.10 | LOŽIARNA | 58.08 | P.03B | INVI.ALT. PVC PODLAHA | ŽE.PANEL BEZ ŽIBRYNY | STROPNY ŽE.PANEL BEZ | |
| 2.11 | LOŽIARNA | 56.43 | P.03B | INVI.ALT. PVC PODLAHA | ŽE.PANEL BEZ ŽIBRYNY | STROPNY ŽE.PANEL BEZ | |
| 2.12 | LOŽIARNA | 56.43 | P.03B | INVI.ALT. PVC PODLAHA | Monter Ripox 54 6x4 Gurtli | STROPNY ŽE.PANEL BEZ | |
| 2.13 | LOŽIARNA | 58.08 | P.03B | INVI.ALT. PVC PODLAHA | Monter Ripox 54 6x4 Gurtli | STROPNY ŽE.PANEL BEZ | |
| 2.14 | LOŽIARNA | 58.08 | P.03B | INVI.ALT. PVC PODLAHA | Monter Ripox 54 6x4 Gurtli | STROPNY ŽE.PANEL BEZ | |
| 2.15 | LOŽIARNA | 57.18 | P.03B | INVI.ALT. PVC PODLAHA | Monter Ripox 54 6x4 Gurtli | STROPNY ŽE.PANEL BEZ | |
| 2.16 | UMÝVACIE SCHODISKO | | | PODVIANKOVÝ KOF. | | | |
| 2.17 | UMÝVACIE SCHODISKO | | | PODVIANKOVÝ KOF. | | | |
| | | 984.23 | | | | | |

POZNÁMKY :
 - konštrukcie, ktoré nie sú zoznamené vo výkres. dokum. sa bližšie špec. počas realizácie
 - rozmery múrov sú kótované výrobnými rozmermi kusových stavieb

POZNÁMKY :
 - NÁPOJENIE MUROVACÍCH SYSTÉMOV REALIZOVAŤ KAPSAMI (ROVNAKÝ VÝŠKOVÝ MODUL)
 - OSADENIE ZASKLENÝCH STĚN A DVERÍ REALIZOVAŤ PODĽA DIELENSKÝCH DOKUMENTÁČIE DODAVATEĽA V SÚLADE S PD
 - VŠETKY ŽIENKY VYPĽAČIACE Z POŽIADAVIEK VYBRANÉHO DODAVATEĽA ZAKLADANIA MUSIA BYŤ KONZULTOVANÉ S GP RESP. PREDLOŽENÉ GP NA SCHVALENIE
 - VŠETKY INŠTALÁCIE, ZARIADOVACIE PREDMETY A TECHNOLÓGICKE ZARIADENIA MUSIA BYŤ INŠTALOVANÉ V ZMYSLE POŽIADAVIEK HLUKOVÝCH ŠTÚDIE (SOUČASŤ RPD)
 - INŠTALÁCIE POTRUBIA VZT, ZT A UK VEDENÉ POD STROPOMI MUSIA BYŤ DO STROPNEJ KONŠTRUKCIE PRUŽNE UKOTVENÉ TAK AKBY SPLŇALI AKUSTICKE POŽIADAVKY
 - VŠETKY PRESTUPY ROZVODOV V STROPNÝCH DOSKÁCH, INŠTAL. ŠACHTACH MUSIA BYŤ PO REALIZACII ROZVODOV OBEZPEČENÉ REZOVÝMI V ZMYSLE PROTIPOŽIARNYCH, AKUSTICKÝCH A TEPELNOTECHNICKÝCH POŽIADAVIEK
 - VŠETKY PRESTUPY ROZVODOV V STĚNÁCH MUSIA BYŤ ZREALIZOVANÉ V ZMYSLE POŽIADAVIEK POŽIARNEJ OCHRANY, AKUSTICKÝCH A TEPELNOTECHNICKÝCH POŽIADAVIEK
 - POČAS REALIZÁCIE STAVENÝCH PRÁČ TREBA ZABEZPEČIŤ DOODRŽANIE USTANOVENÝCH VYHLÁŠKY Č.379/2002, ŠIRP A ŠBP O BEZPEČNOSTI PRÁČ A TECHNICKÝCH ZARIADENÍ. ODDAVATEĽ STAVBY JE POVINNÝ ODOZVAŽIŤ USTANOVENIE STN 73 0421 O PRÍSLUŠNÝCH ROZMEROVÝCH OCHRÁNKÁCH REALIZOVANÝCH KONŠTRUKCI VOČI PROJEKTOVANÉMU STAVU.

LEGENDA MATERIÁLOV :

- PREFABRIKOVANÉ NOSNÉ KONŠTRUKCIE, KONST. OCEĽ
- MUROVANÉ KONŠTRUKCIE (PRIEKČKY) - YTONG P2-400, HR T25, 150, 300mm
- ŽB NOSNÉ KONŠTRUKCIE - C25/30 - XC1(SK) - ClO.4 - Dmax 32-S3
 BETONÁRSKA VÝSTUŽ: B500S-100S/50
 NADBETONÁVKA FILIGRANOVÉHO STROPU
- BETÓNOVÉ KONŠTRUKCIE Z PROSTÉHO BETÓNU C16/20 - XC1(SK) - ClO.4 - Dmax 32-S3
- ZHŤNENÝ ZEMNÝ NÁSP
- RASTLÝ TERÉN
- ZHŤNENÝ ŠTRKOVÝ NÁSP F16/32 (16/84)
- MUROVANÉ NOSNÉ PRIEKČKY - POROTHERM Profi 11,5, 14
- SÁDROKARTÓNOVÁ PRIEKKA S DVOJITÝM OPLÁŠTENÍM
 VÝPLŇ - MINERÁLNÁ VLNA (HABITO + SÁDROKARTÓN) hr. 150 mm
- SÁDROKARTÓNOVÁ PRIEKKA S JEDNOUCHÝM OPLÁŠTENÍM
 VÝPLŇ - MINERÁLNÁ VLNA (SÁDROKARTÓN) hr. 150 mm
- TEPELNÁ IZOLÁCIA (MINERÁLNÁ VLNA/FEPS,XPS)
- HYDROIZOLÁCIA
- PREFABRIKOVANÁ STUŽUJÚCA ŽB STĚNA hr. 150 mm
- STREŠNÝ PENOVÝ POLYSTYRÉN
- STREŠNÝ PENOVÝ POLYSTYRÉN (spádová vrstva)
- FASÁDNE DOSKY (ODVETRAŇANÁ FASÁDA)

±0,000 = +250 nad úrovňou exist. komunikácie (cca 134 m.n.m.)
 VŠETKY ODHVYBY ZISTENE PRED ZAČATÍM STAVBY A POČAS STAVBY JE POTRIBNÉ KONZULTOVAŤ ZO ZODPOVEDNÝM PROJEKTANTOM.
 TENTO PROJEKT JE CHYBENÝ AUTORSKÝ PRÁVOM A ZARIADENÝ V ZÁJEMOCH ZAKAZNÍKA. E.180002.02.02. AUTORSKÝ PRÁV E. PRÁVNÍKOV SOUHRNOM S AUTORSKÝM PRÁVOM.
 AKOŽKÝĽ NEPRÁVNE NEVYKONÁVATEL S PROJEKTOM BEZ SOHLASU AUTORA JE PORUŠENIE USTANOVENÍ ZÁKONA A. NA PRAVNÍKOVÉ SUDOVÉ CESTY.

| | |
|-----------------------------------|---|
| AUTOR IHL. PROJ. OBJEKTU | Ing. arch. A. Plančárová, Ing. P. Sivoň, PhD. |
| ZODP. PROJ. OBJEKTIVNOSTI | Ing. Peter Sivoň, PhD. |
| NAVRIEHOVÝPRACOVAV | Ing. arch. A. Plančárová, Ing. P. Sivoň, PhD. |
| MIESTO STAVBY | parc. č. 15640/2,3,4,5,8, 15638/7,8,9,10,94,95 k.ú. Ružinov, obec Bratislava - Ružinov |
| INVESTOR | Mestská časť Bratislava - Ružinov |
| MIEROVÁ UL. 21, 827 05 Bratislava | |

| | | | | |
|-------------------|--|---------------|---------|------------|
| STAVBA | DOKUMENTÁCIA PRE REALIZACIU STAVBY | ÚČEL | DRS | Č. VÝKRESU |
| | ZŠ MEDZILABORECKÁ | FORMÁT | 10xA4 | |
| | parc. č. 15640/2,3,4,5,8, 15638/7,8,9,10,94,95 k.ú. Ružinov, obec Bratislava - Ružinov | DÁTUM | 06/2020 | |
| OBJEKT/PRV. SUBOR | 8011 NOVONAVRÁVANÝ PÁRELIÉRE B1 | ZAKAZKA | 06/2020 | |
| OBŠAH VÝKRESU | PODORYS 2.NP | ARCHIV. ČÍSLO | 06/2020 | |
| | ČASŤ DOKUMENTÁCIE | MIERKA | 1:50 | |
| | ARCHITEKTONICKO STAVEBNÁ ČASŤ | | | |