

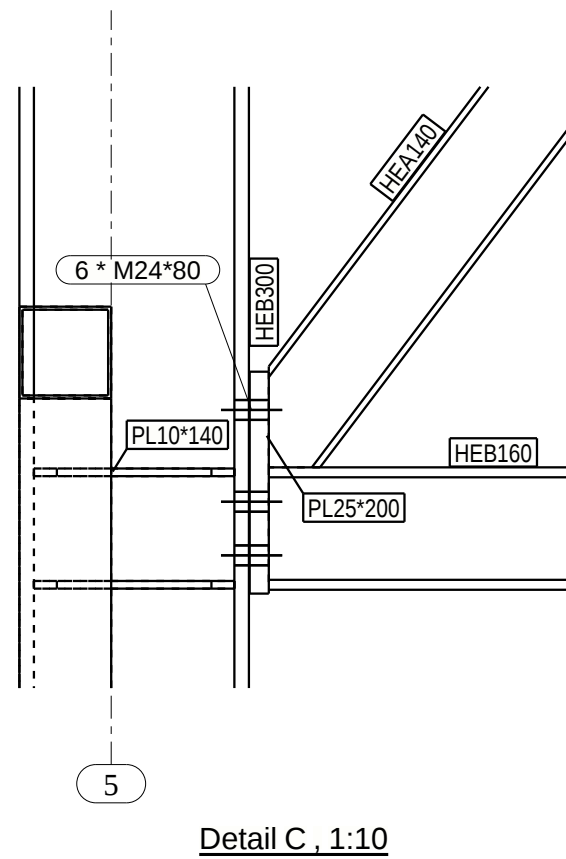
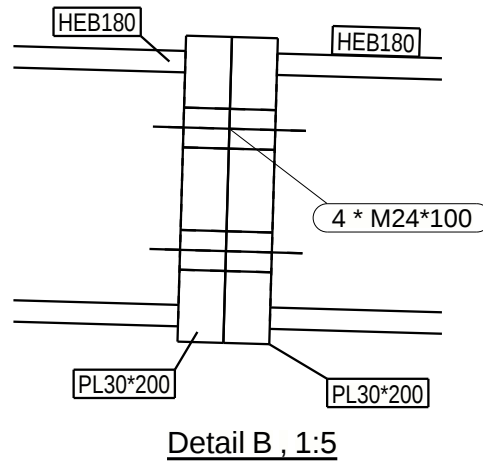
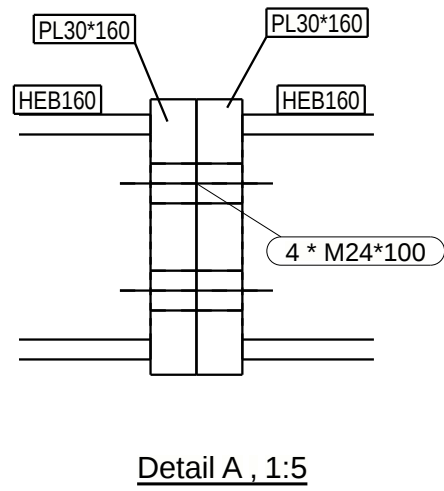


REZ C , D, E

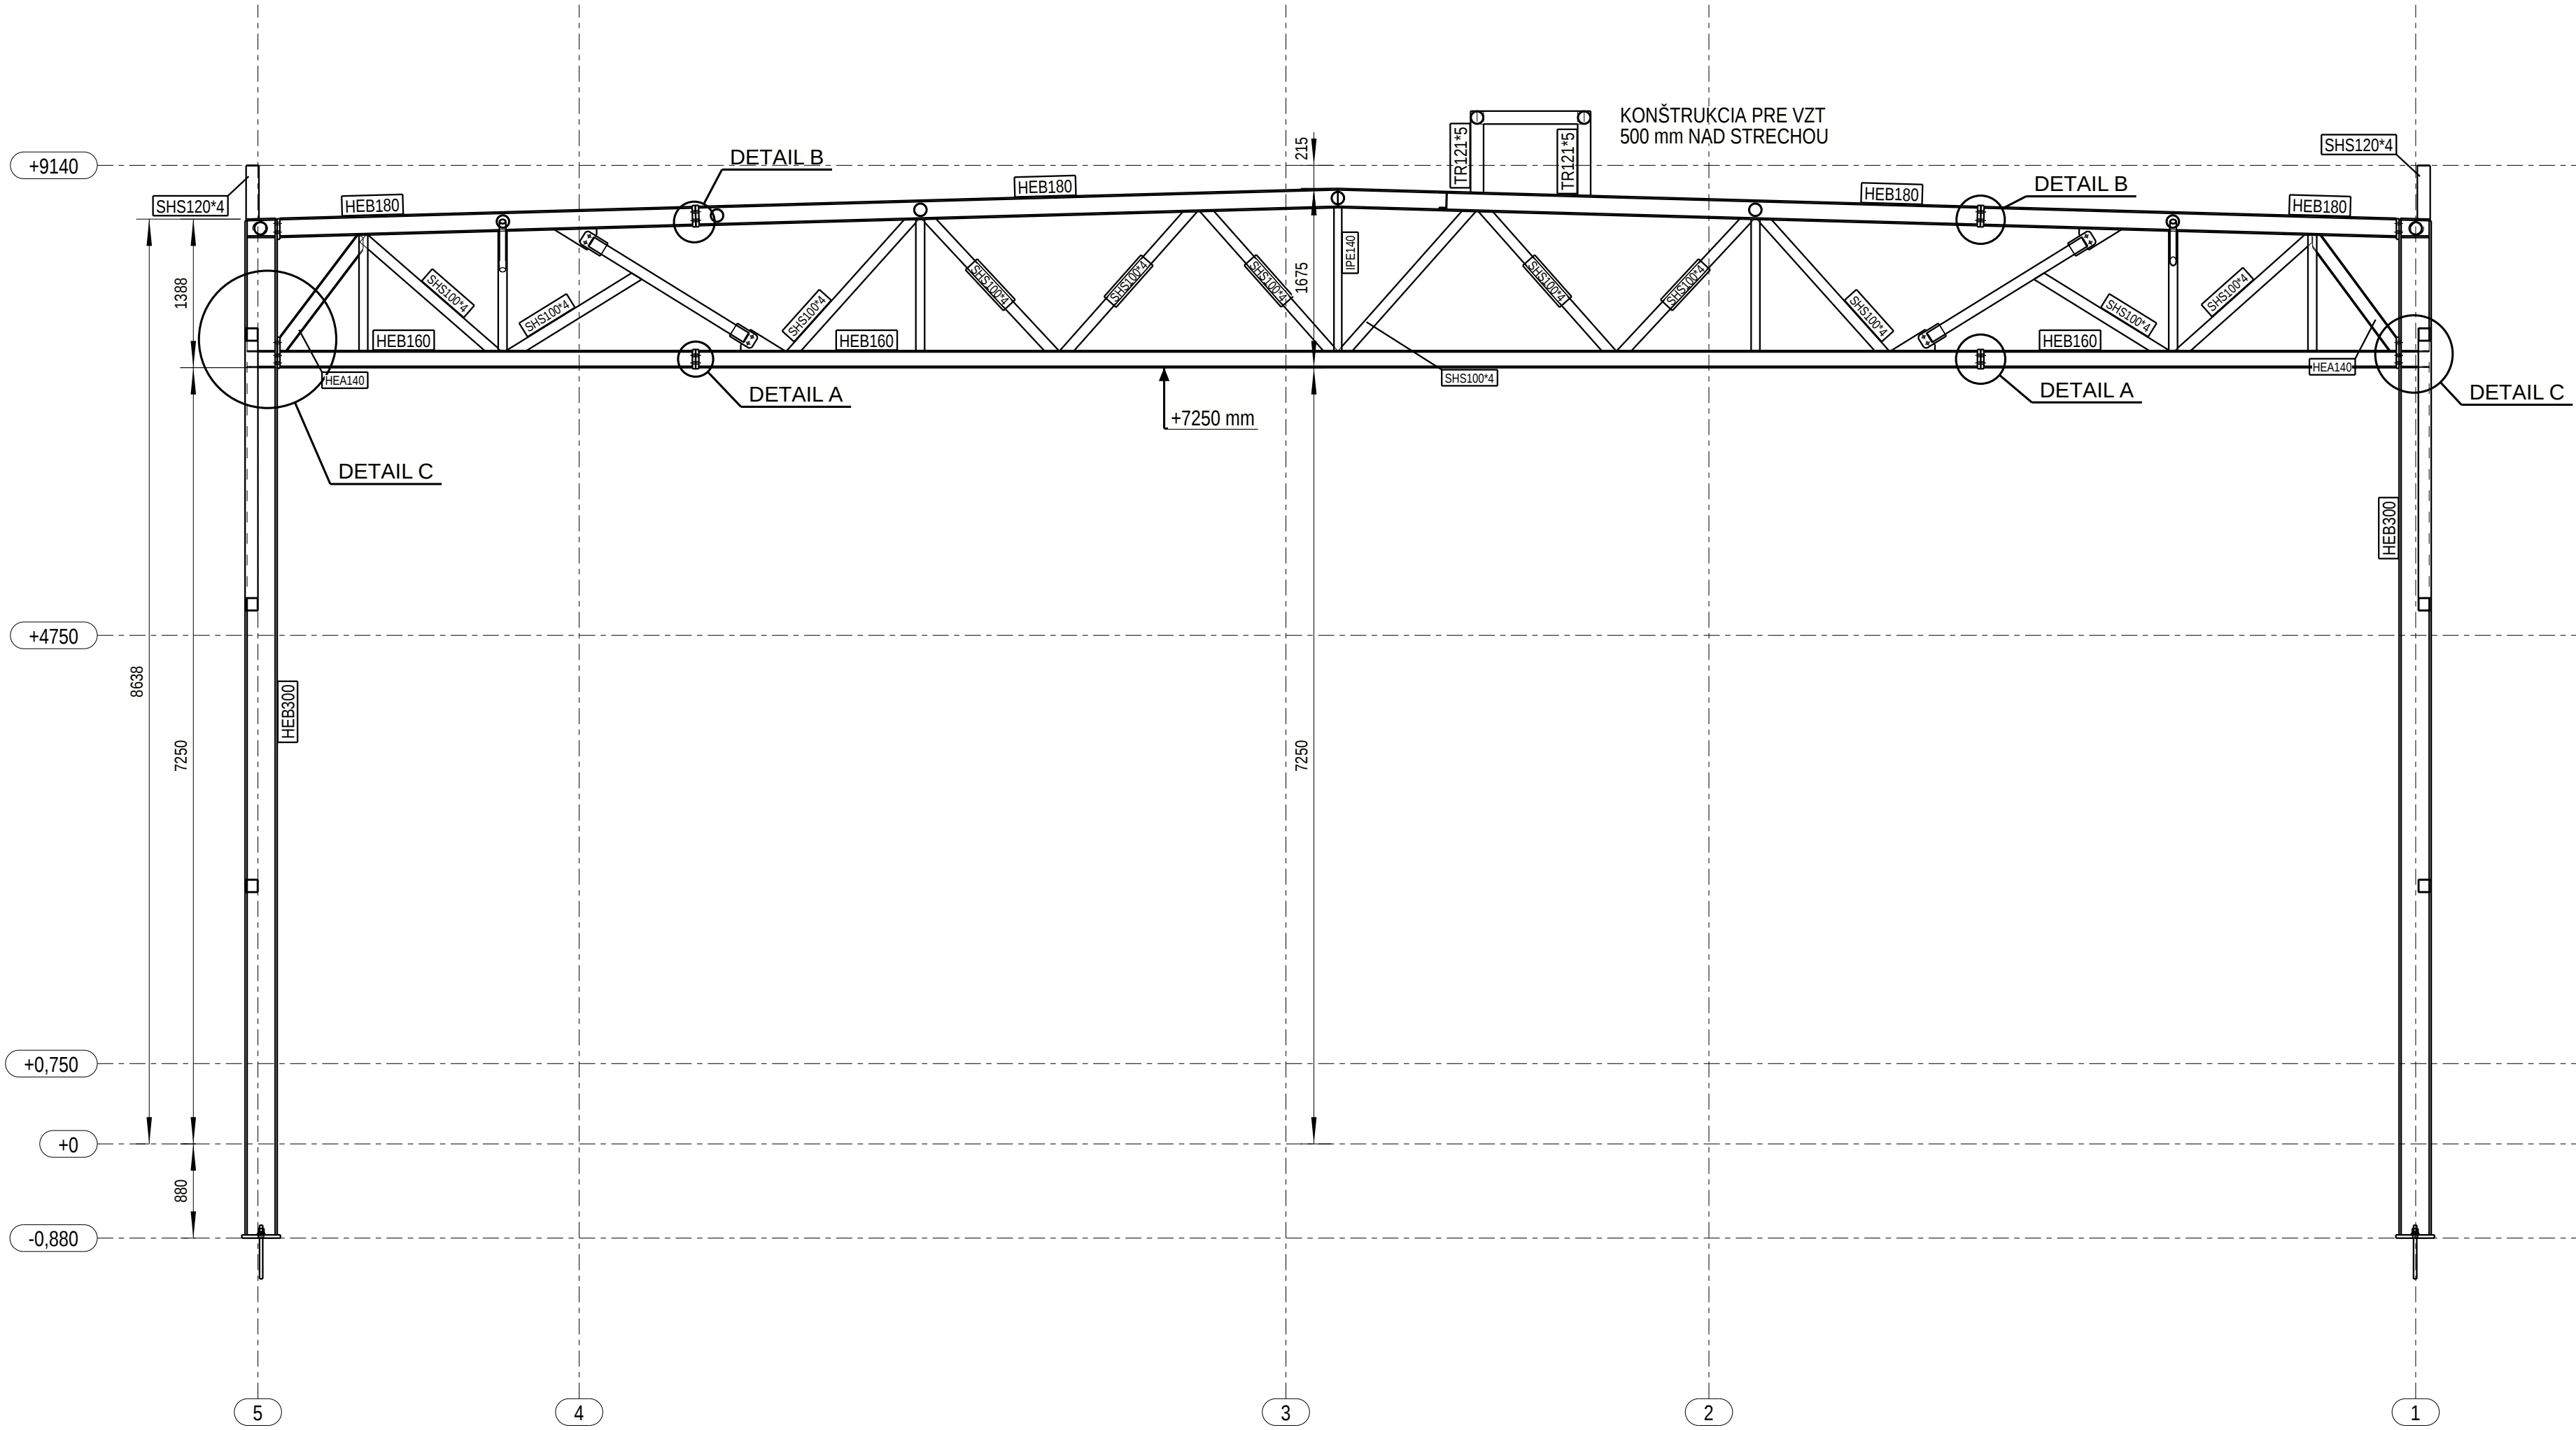


REZ G

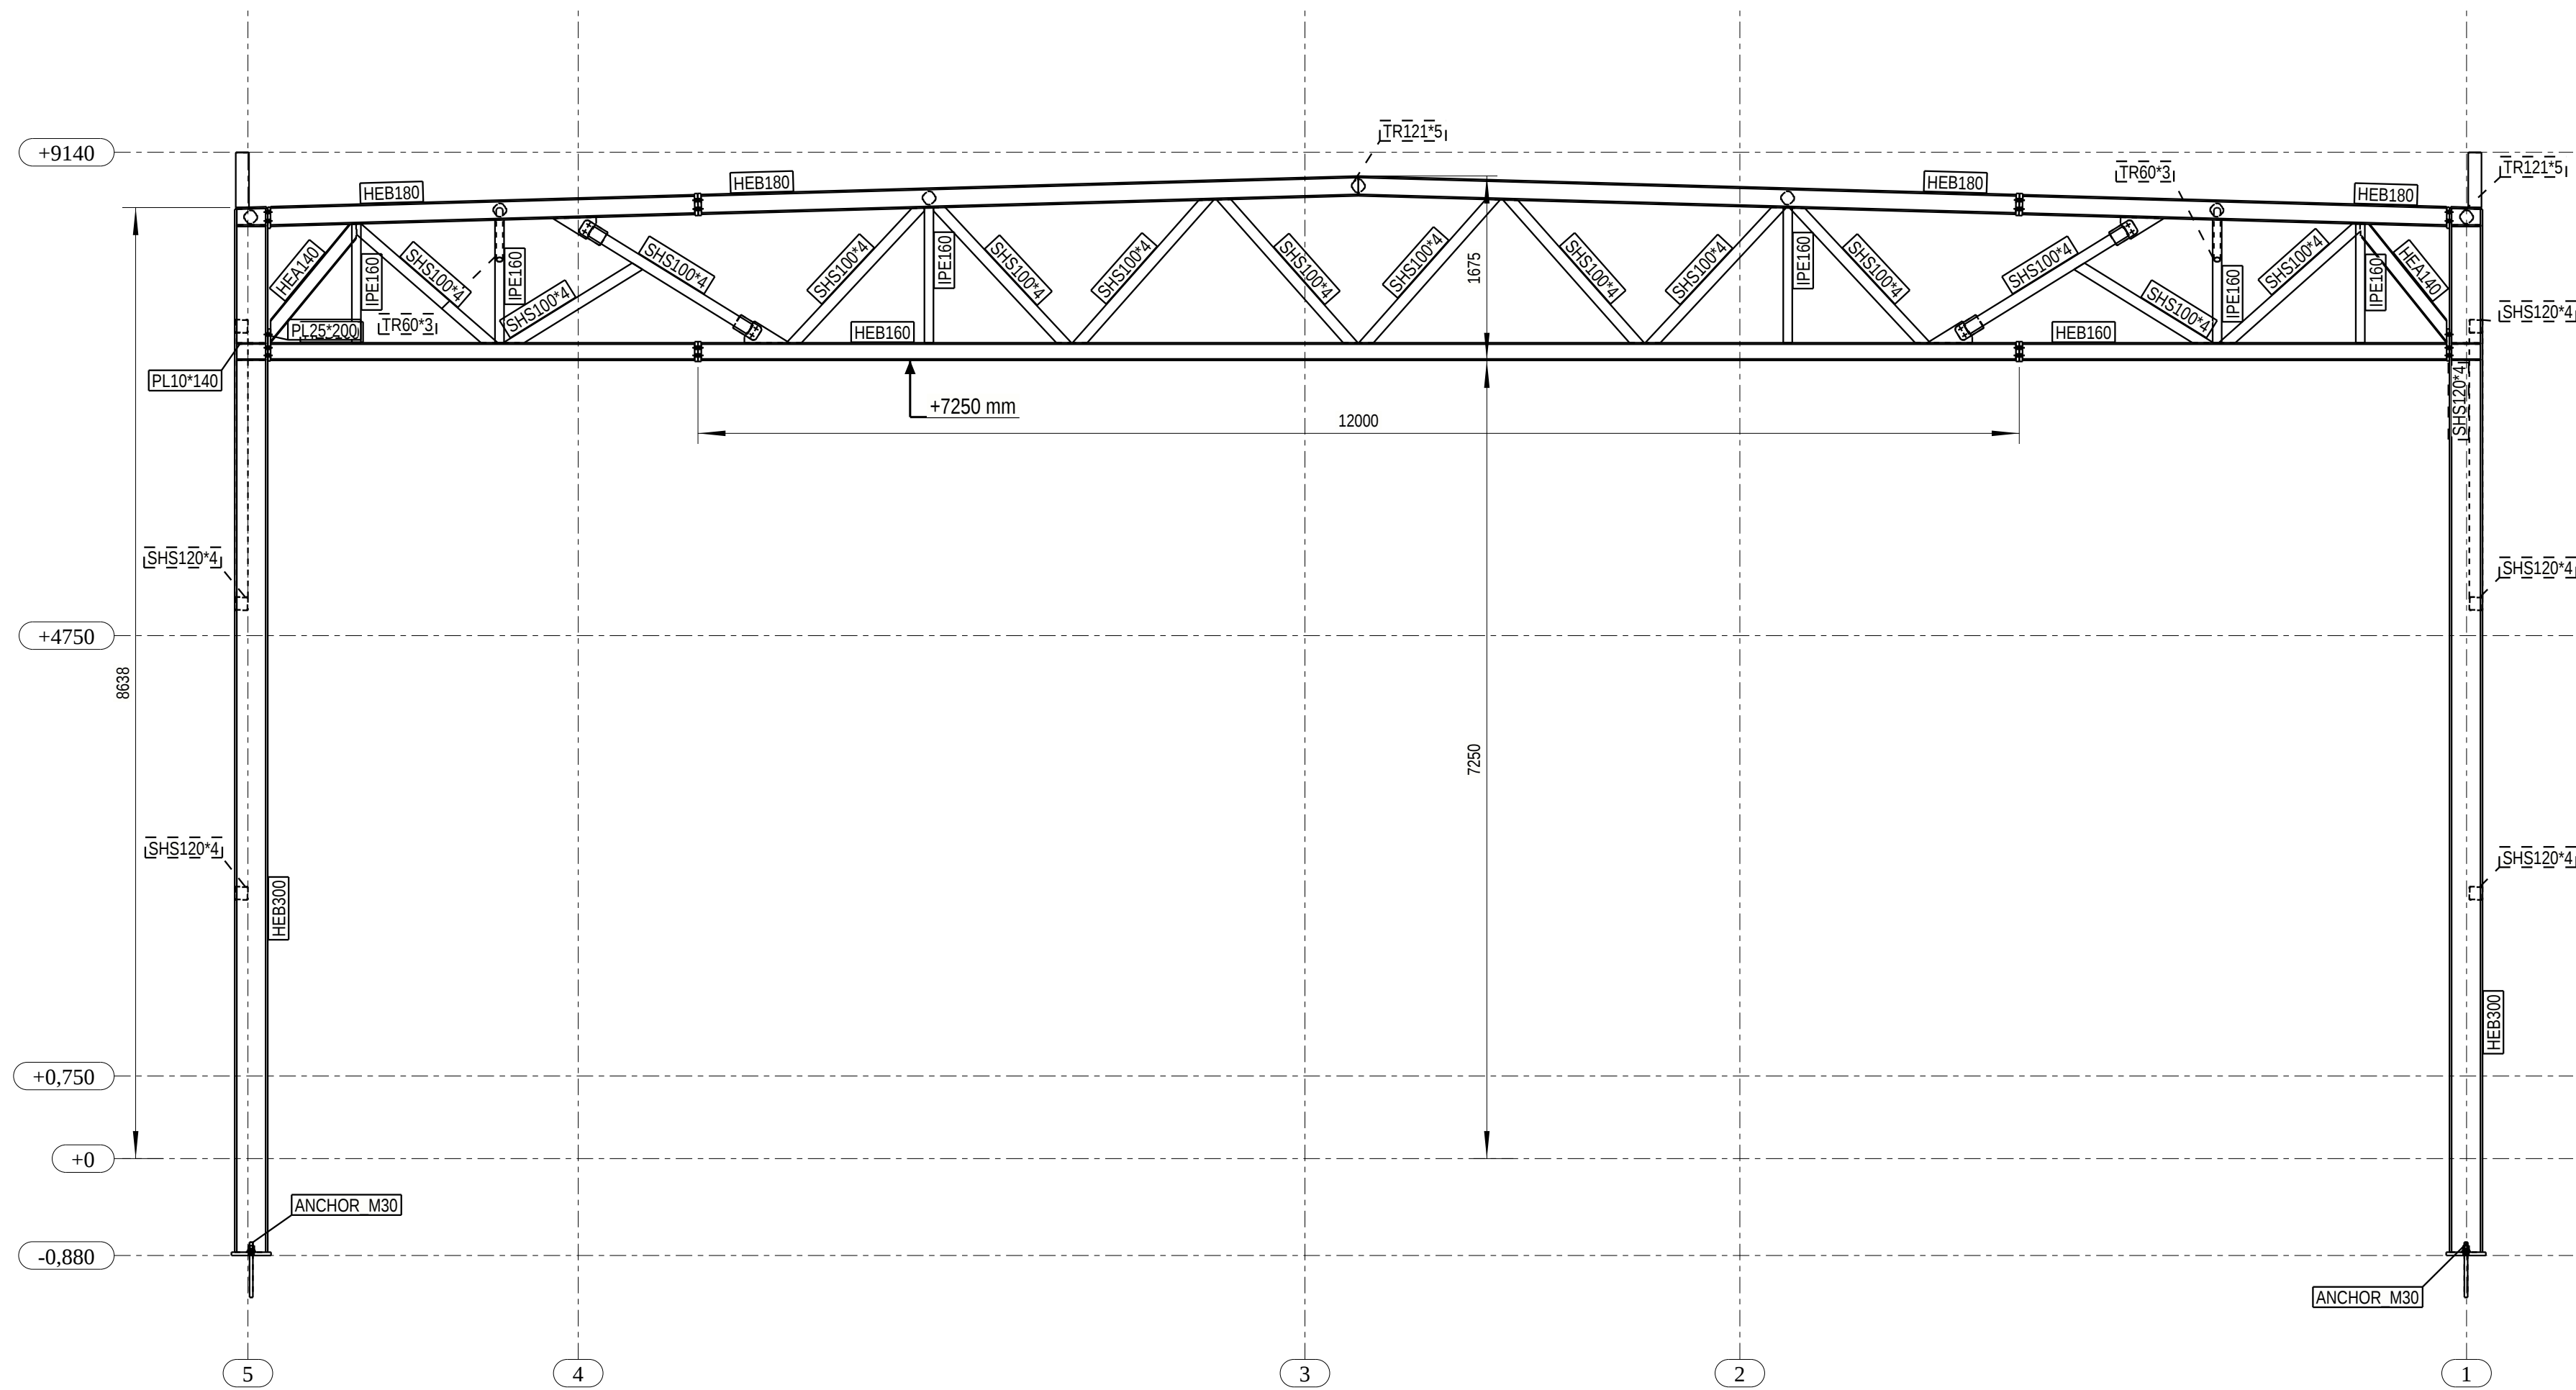

PRED REALIZACIOU DIELA JE POTREBNÉ
SPRACOVAT' DIELENSKÚ DOKUMENTÁCIU, V KTOREJ BUDÚ RIEŠENÉ VŠETKY DETAILY

MATERIÁL : OCEL S235JR

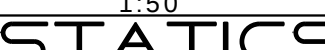PROJECT: ZŠ SNP OSTREDKOVÁ			
Object: NOSNA OK			
Investor: Miestná časť BA - Ružinov			
Project Nu.:	015_21	Designer :	Ing. Jozef Juskanic
Date:		Checked by:	Aproved by:
Size:	831x584	Drawing Title:	
Scale: 1:5 1:10 1:50		REZ V OSI C,D,E, G	
		JUSTAT spol. s r.o. Voľgogradská 32 08 001, Prešov +421 908360509, juskanic@statics.sk	DRAWING NUMBER: 015_21 GA - 05
Tento výkres je duševným majetkom firmy JUSTAT spol. s r.o. a nesmie byť bez nášho vedomia rozmnožovaný alebo predložený tretej osobe.		Rev	