


C.M.	NÁZOV MIESTNOSTI	PLOCHA	VÝŠKA
004	Pi-III, B	04,50	0,0

C.M.	NĀOV MESTNOSTI	PLOCHA	VÝŠKA
101	Riaditeľ	21,50	2,8
102	Seriátni	6,91	2,8
103	Kancelária	18,48	2,8
104	Kancelária	18,51	2,8
105	Kancelária	17,22	2,8
106	Kancelária	16,81	2,8
107	Knížnica	18,48	2,8
108	Server	11,45	2,8
109	Sklad	5,42	2,8
110	WC	8,12	2,8
111	WC	1,38	2,8
112	WC	1,38	2,8
113	WC	1,38	2,8
114	WC	1,38	2,8
115a	WC	4,78	2,8
115b	Upratovačka	1,32	2,8
116	Predstien WC	2,34	2,8
117a	Laboratórium	12,87	2,8
117b	Sterilné boxy	15,77	2,8
118	Laboratórium	26,79	2,8
119	Laboratórium	14,76	2,8
120	Chodba	19,54	2,8
121	Laboratórium	34,82	2,8
122	Laboratórium	34,82	2,8
123	Laboratórium	34,92	2,8
124	Kancelária	17,71	2,8
125	Laboratórium	32,05	2,8
126	Kancelária	19,02	2,8
127	Kancelária	15,22	2,8
128	Laboratórium	18,89	2,8
129	Pokladňa	17,66	2,8
130	Zasadacia	33,33	2,8
131	Kancelária	17,51	2,8
132	Kancelária	17,65	2,8
133	Kancelária	16,17	2,8
134	Kancelária	16,86	2,8
135	Chodba	68,29	2,8
136	Chodba	38,23	2,8
137	Schodisko		
138	Sterilizácia miestnosť	13,52	2,8
139	Laboratórium	15,00	2,8
140	Skid chemikálií	15,00	2,8
141	Chodba	5,09	2,8
142	Kultivačná miestnosť	19,00	2,8
143a	Laboratórium	14,47	2,8
143b	Skid	5,42	2,8
144	Kultivačná miestnosť	4,95	2,8

I.NP - PRÍSTUPOVÝ SYSTÉM

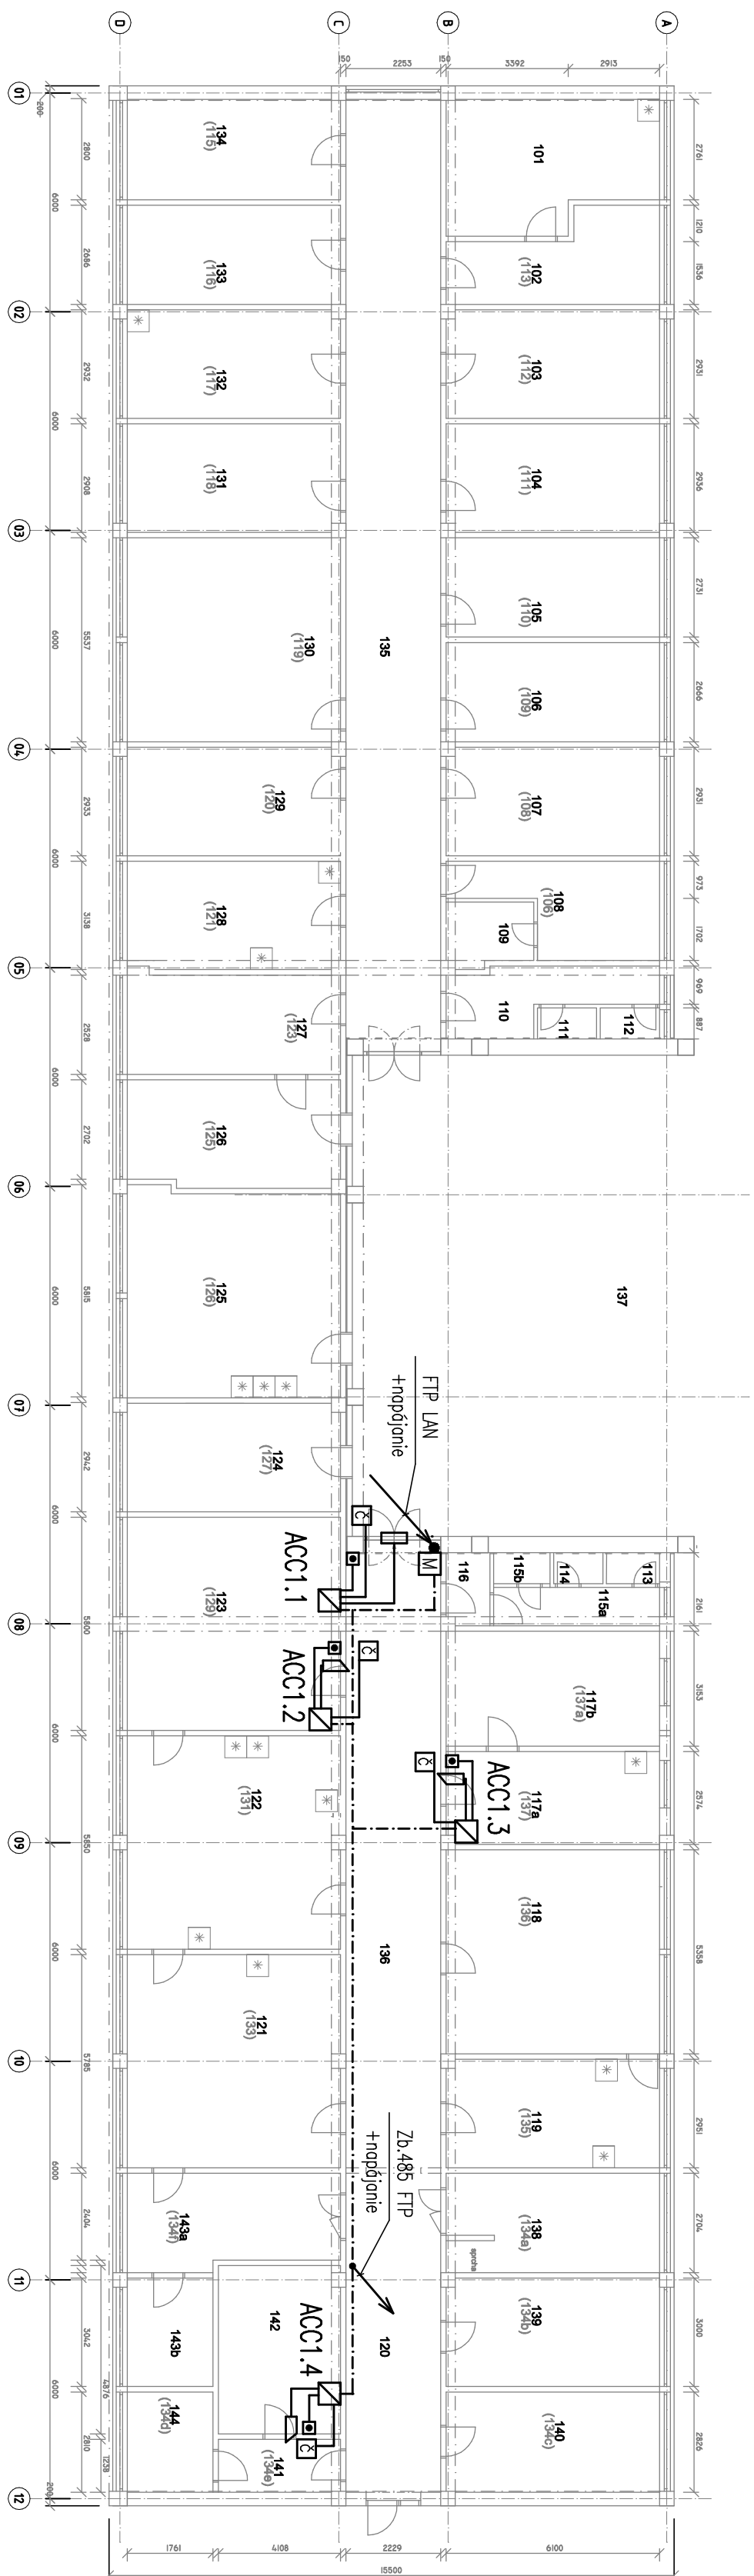

LEGENDA

FTP

 MASTER

 ACC TERMINAL + mRe

 ČÍTAČKA KARET DESIRE

 EL. ZAMOK

 TLAČIDLO

 EL. MAGNET

$$\pm 0,000 = + 226,000 \text{ m n.m. (ú.T. = } (-4,280 \text{ m}) - (-0,080 \text{ m}))$$

ZNAČKA		DATUM		PŘEVZETÉ	
VYPRACOVAN	PROJEKTANT	PROJ. SO.	PS	KONTROLOVAN	
MENO ING. DROTÁR	ING. DROTÁŘOVÁ		ING. BABČAK		
REC. Č.					
FODPIS					
INVESTOR Univerzita P. J. Šafárika v Košiciach, Štefánikova č.2., 041 80 Košice					
STAVBA Administratívne budovy v Botanickej záhrade, Matesovo 23, Košice – rekonštrukcia elektronifikácie					
				OBRÍS KOŠICE	 RETAR spol. s r.o. Moldovské 8 Košice
DATUM 05.2018				OBC KOŠICE	
STUŽENÍ P				POČET M 3	
MERKA 1:150					
KÓTOVANIE V mm					
ARCH.DSLO					
1.NP – PRÍSTUPOVÝ SYSTÉM					
RT-0218.PS-1					









