


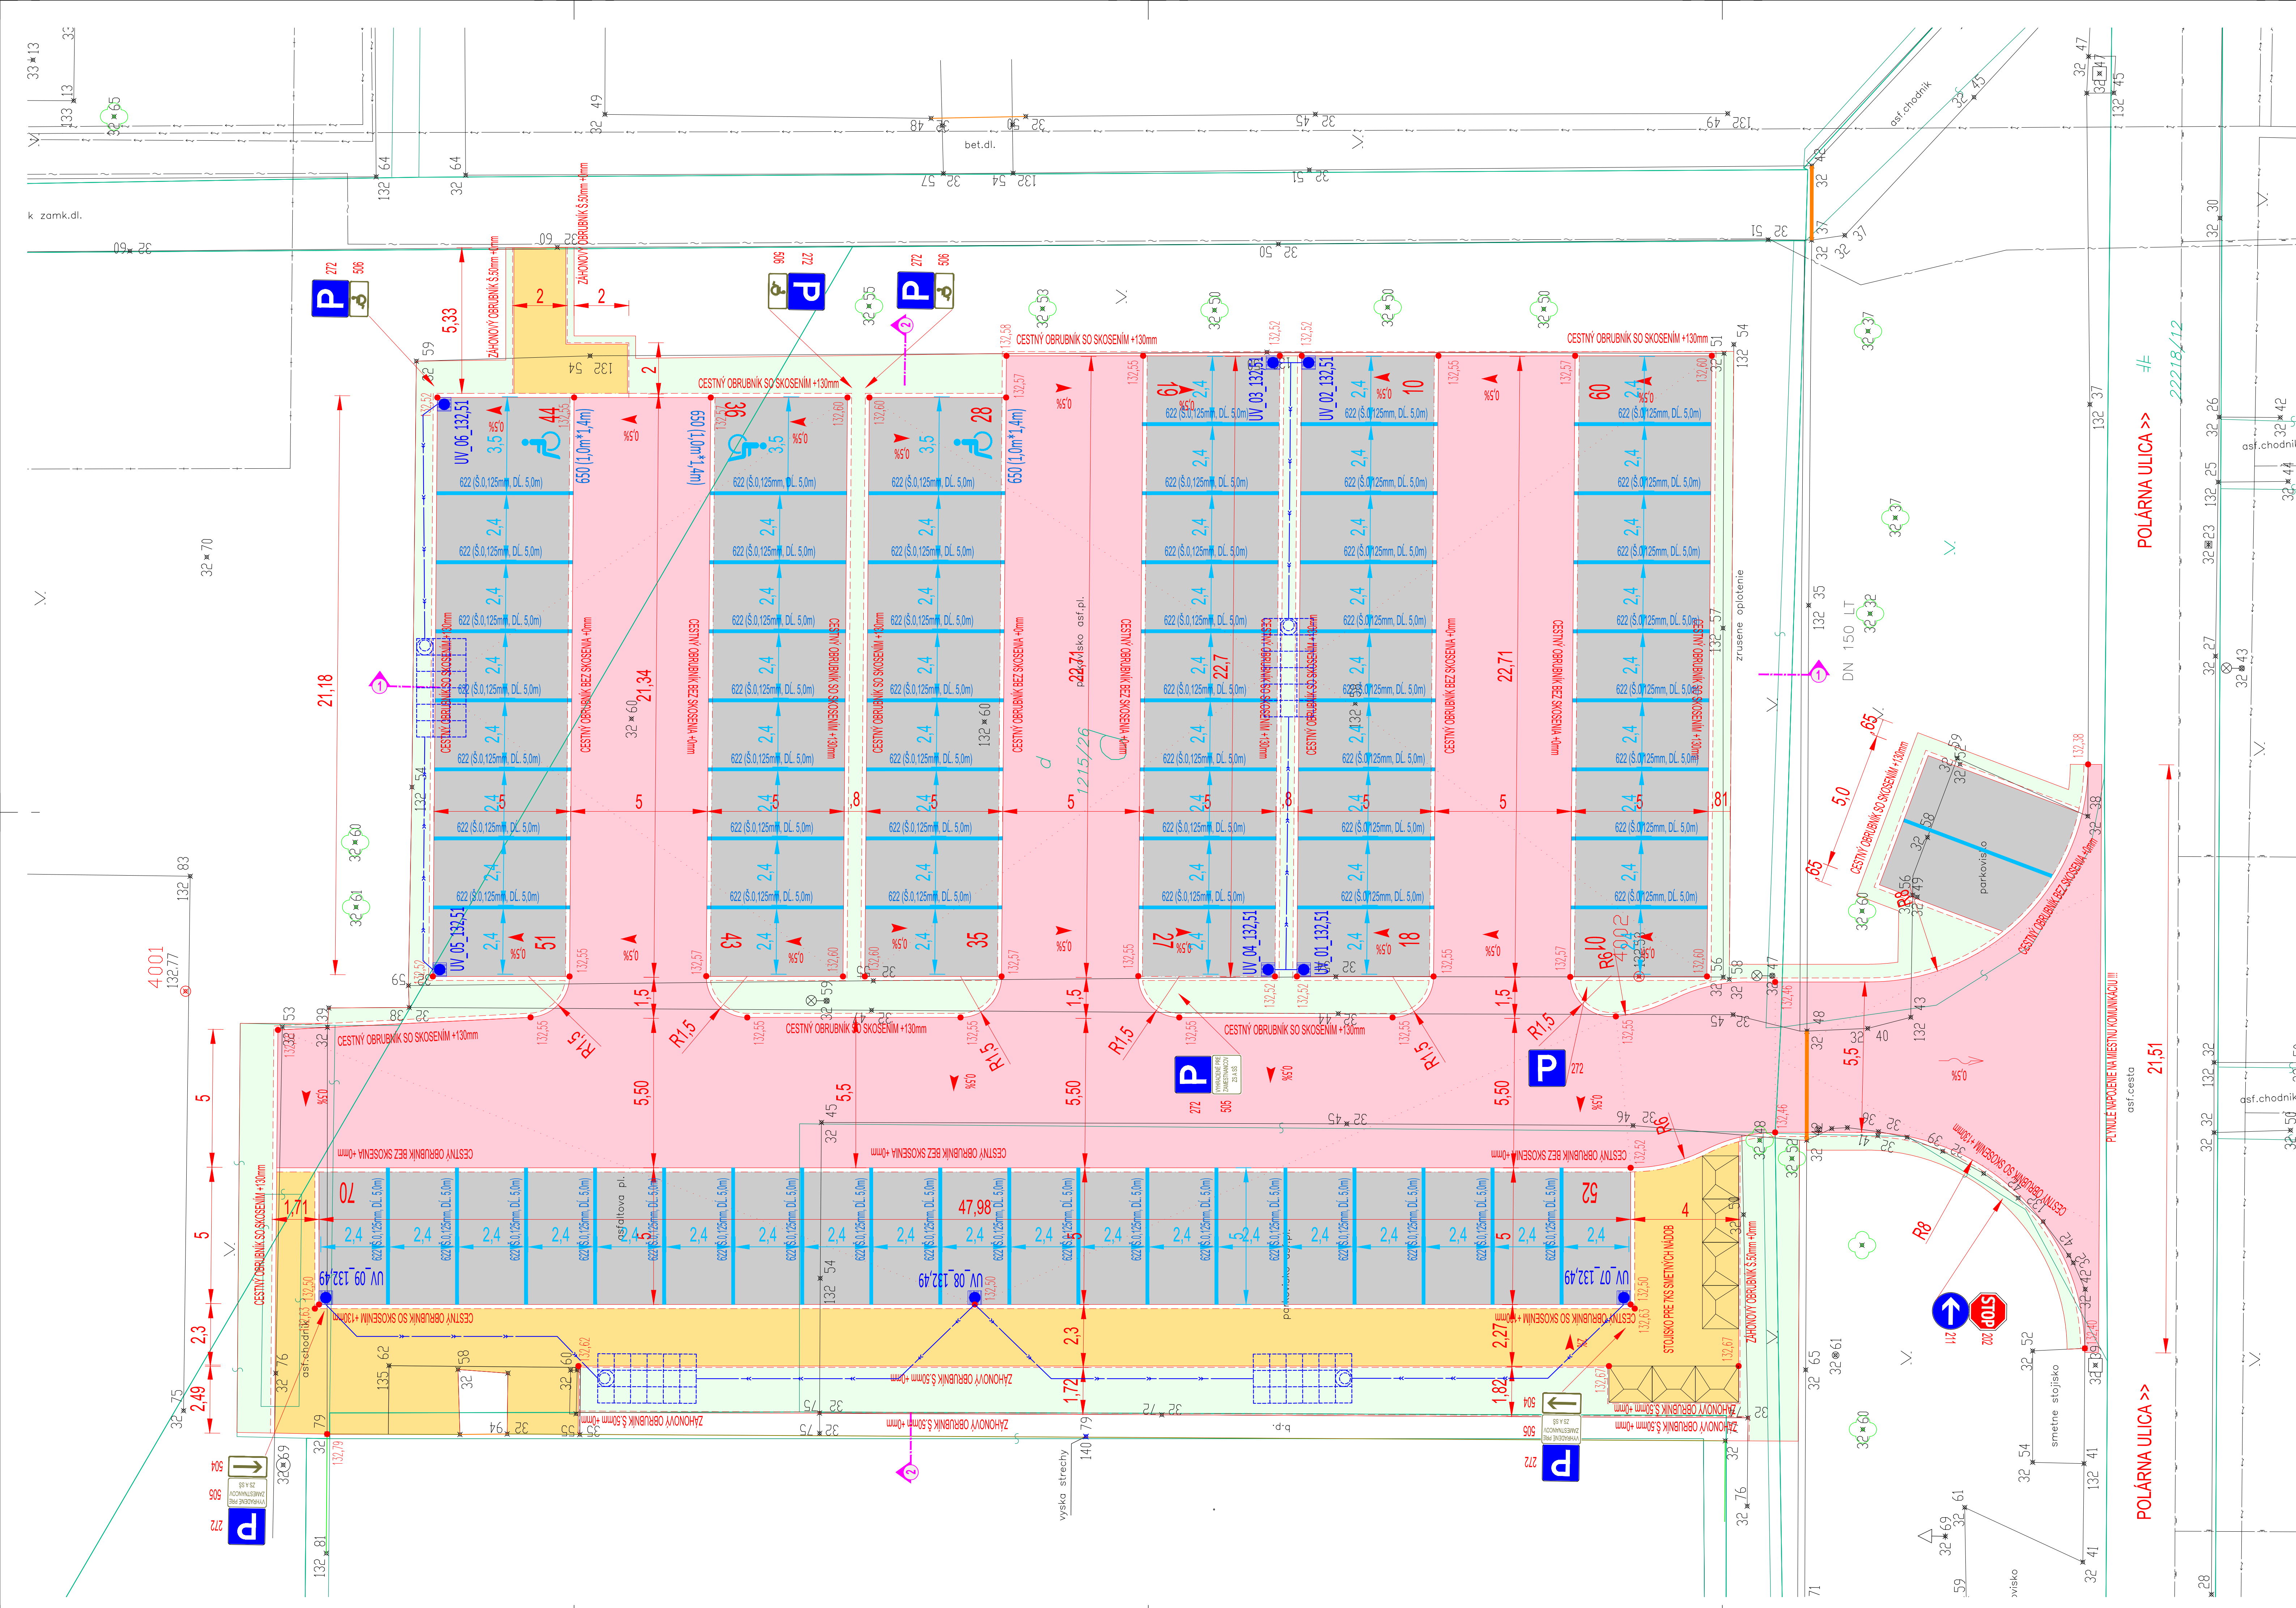

**LEGENDA:**

**PLOCHY NÁVRHU:**

- ODSTAVNE STOLÍSKO, ZD. HR. 80mm
- CHODNÍK - ZD. HR. 60mm
- KOMUNIKÁCIE, KRYT Z AB
- ZELĚN - ZAHNANUSOVANIE HR. 100mm
- EXISTUJÚCE VŮZ
- NAVROVÁVANÉ VŮZ
- BET. CESTNÝ OBRUBNÍK SO SKOSEM
- BET. ZÁHONOVÝ OBRUBNÍK
- BET. CESTNÝ OBRUBNÍK BEZ SKOSENA
- ULITNÝ VPRUST
- NAVROVÁVANÉ ZVNŠLÉ DZ

**GEODETICKÉ ZNAČKY:**

- 33x75: PODROBNÝ VÝŠKOVÝ BOD
- 5088: TRIGONOMETRICKÝ, POLYGONOVÝ BOD
- JEDNOTLIVÝ STROM
- DOPRAVNÁ ZNAČKA
- HYDRANT PODZEMNÝ
- BLUŽOVÁ MUROVANÁ
- ROZDELOVACIA SKRÍŤ MALÁ
- SÁCHTA BEZ ROZLIŠENIA
- KANALIZAČNÁ SÁCHTA
- PARK
- NEPLODNÁ PÔDA
- CESTA + KOMUNIKÁCIA

**PRÍPOJKY INŽINIERSKÝCH SÍŤI:**

- EXISTUJÚCI VEŘEJNÝ VODOVOD-DN...
- EXISTUJÚCE VEDENIE NN
- EXISTUJÚCA PLYNOVOD STL PE
- EXISTUJÚCA TELEKOMUNIKAČNÝ PODZEMNÝ ROZVOD
- NAVROVÁVANÁ EL. VEDENIE Z PRÍPOJKY
- NAVROVÁVANÉ AREÁLŔOVÉ OSVETLENIE
- DOMOVÝ VONKAŠÍ VODOVOD HDPE DN 65
- NAVROVÁVANÉ KANAL. POTRUBIE D 150
- NAVROVÁVANÁ DAŽĎOVÁ KANALIZÁCIA D 110

**UZÁVER**

- UZÁVER PLYNOVODU
- VPRUST
- SVETIDLO NA STOŽIAR
- ROZDELOVACIA SKRÍŤ MALÁ
- STAV REGISTRÁCIA OKN
- VIAZ NA POZEMOK
- DRÔTENÝ, KOVOVÝ PLOT
- ZÁBRADLIE

±0,000 ± +250 nad úrovňou exist. komunikácie (cca 136m.n.m)

VŠETKY DOPADY ZISTENÉ PRED ZAČATM STAVBY A POČAS STAVBY. JE POTREBNÉ KONZULTOVAŤ ZO ZODPOVEDNÝM PROJEKTANTOM.

TERTO PROJEKT JE CHRÁNENÝ AUTORSKÝM PRÁCOM A ZÁKLADNÝM ZÁKONOM Č. 111/2003 Z. Z. O AUTORSKOM PRÁVE A PRAVACH SÚVISIACICH S AUTORSKÝM PRÁVOM.

AKÉKÖVKEV NEOPRAVNE NEKLADANÉ S PROJEKTOM BEZ SOHLASU AUTORA JE PORUŠENÍM USTANOVENÍ ZÁKONA A JE NÁPADNUTELNÉ SÚDNOU CESTOU.

|                                                           |                                                           |                                                    |
|-----------------------------------------------------------|-----------------------------------------------------------|----------------------------------------------------|
| AUTOR / HL. PROJ. OBJEKTU                                 | Ing. Peter Sivoň                                          |                                                    |
| ZODP. PROJ. OBJEKTU/ČASTI                                 | Ing. Peter Diko                                           |                                                    |
| NAVROH/UVYPRACOVAL                                        | Ing. Peter Diko                                           |                                                    |
| MIESTO STAVBY                                             | parc. č. C 1216, E-698400,698/300,695/400,694/200,693/100 |                                                    |
| INVESTOR                                                  | Mestská časť Bratislava - Ružinov                         |                                                    |
| Mierová ul. 21, 827 05 Bratislava                         |                                                           |                                                    |
| STAVBA                                                    |                                                           | DOKUMENTÁCIA V ZLUČENOM ÚZEMNOM A STAVEBNOM KONANÍ |
| ZŠ SNP Ostredková 14                                      |                                                           |                                                    |
| parc. č. C 1216, E-698400,698/300,695/400,694/200,693/100 |                                                           |                                                    |
| OBJEKT/REV.SUBOR                                          |                                                           | SO 06 NAVROVÁVANÉ SPEVNENÉ PLOCHY                  |
| OBSAH VÝKRESU                                             |                                                           | SITUÁCIA - NAVROVÁVANÝ STAV                        |
| ČASŤ DOKUMENTÁCIE                                         |                                                           | DOPRAVA                                            |
| ÚČEL                                                      |                                                           | DSP s UR                                           |
| FORMÁT                                                    |                                                           | 10 x A4                                            |
| DÁTUM                                                     |                                                           | 01/2021                                            |
| ZÁKAZKA                                                   |                                                           | 11 2020                                            |
| ARCHIV. ČÍSLO                                             |                                                           | 11 2020                                            |
| MIERKA                                                    |                                                           | 1:100                                              |

2.