PÔDORYS 1.N.P.časť "B"

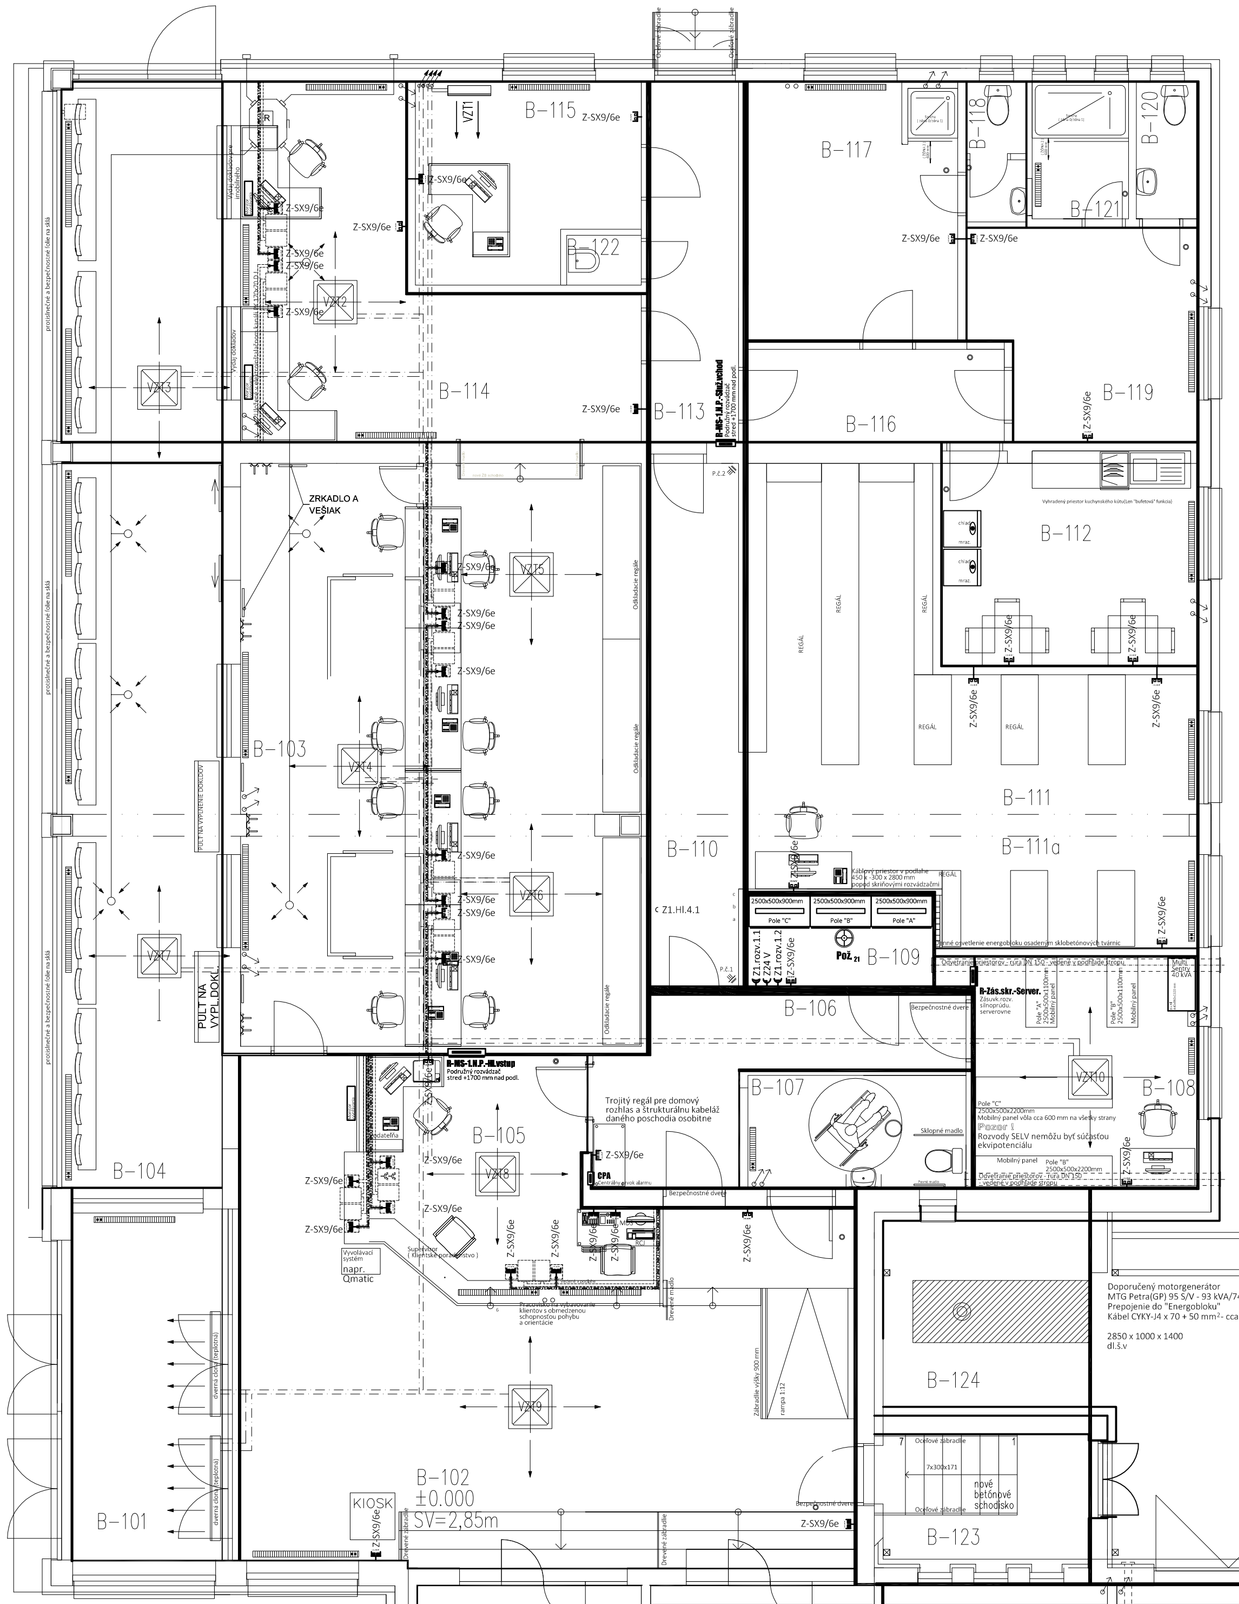
B-115
B-122
B-114
B-113
B-117
B-118
B-120
B-121
B-116
B-119
B-112
B-103
B-111
B-111a
B-110
B-109
B-106
B-107
B-108
B-105
B-104
B-101
B-102
±0.000
SV=2,85m
B-124
B-123
PRÍSTREŠOK
KIOSK
ZRKADLO A VEŠIAK
Z-SX9/6e
Z-PC + Tel.
Z-RTV- SAT
