
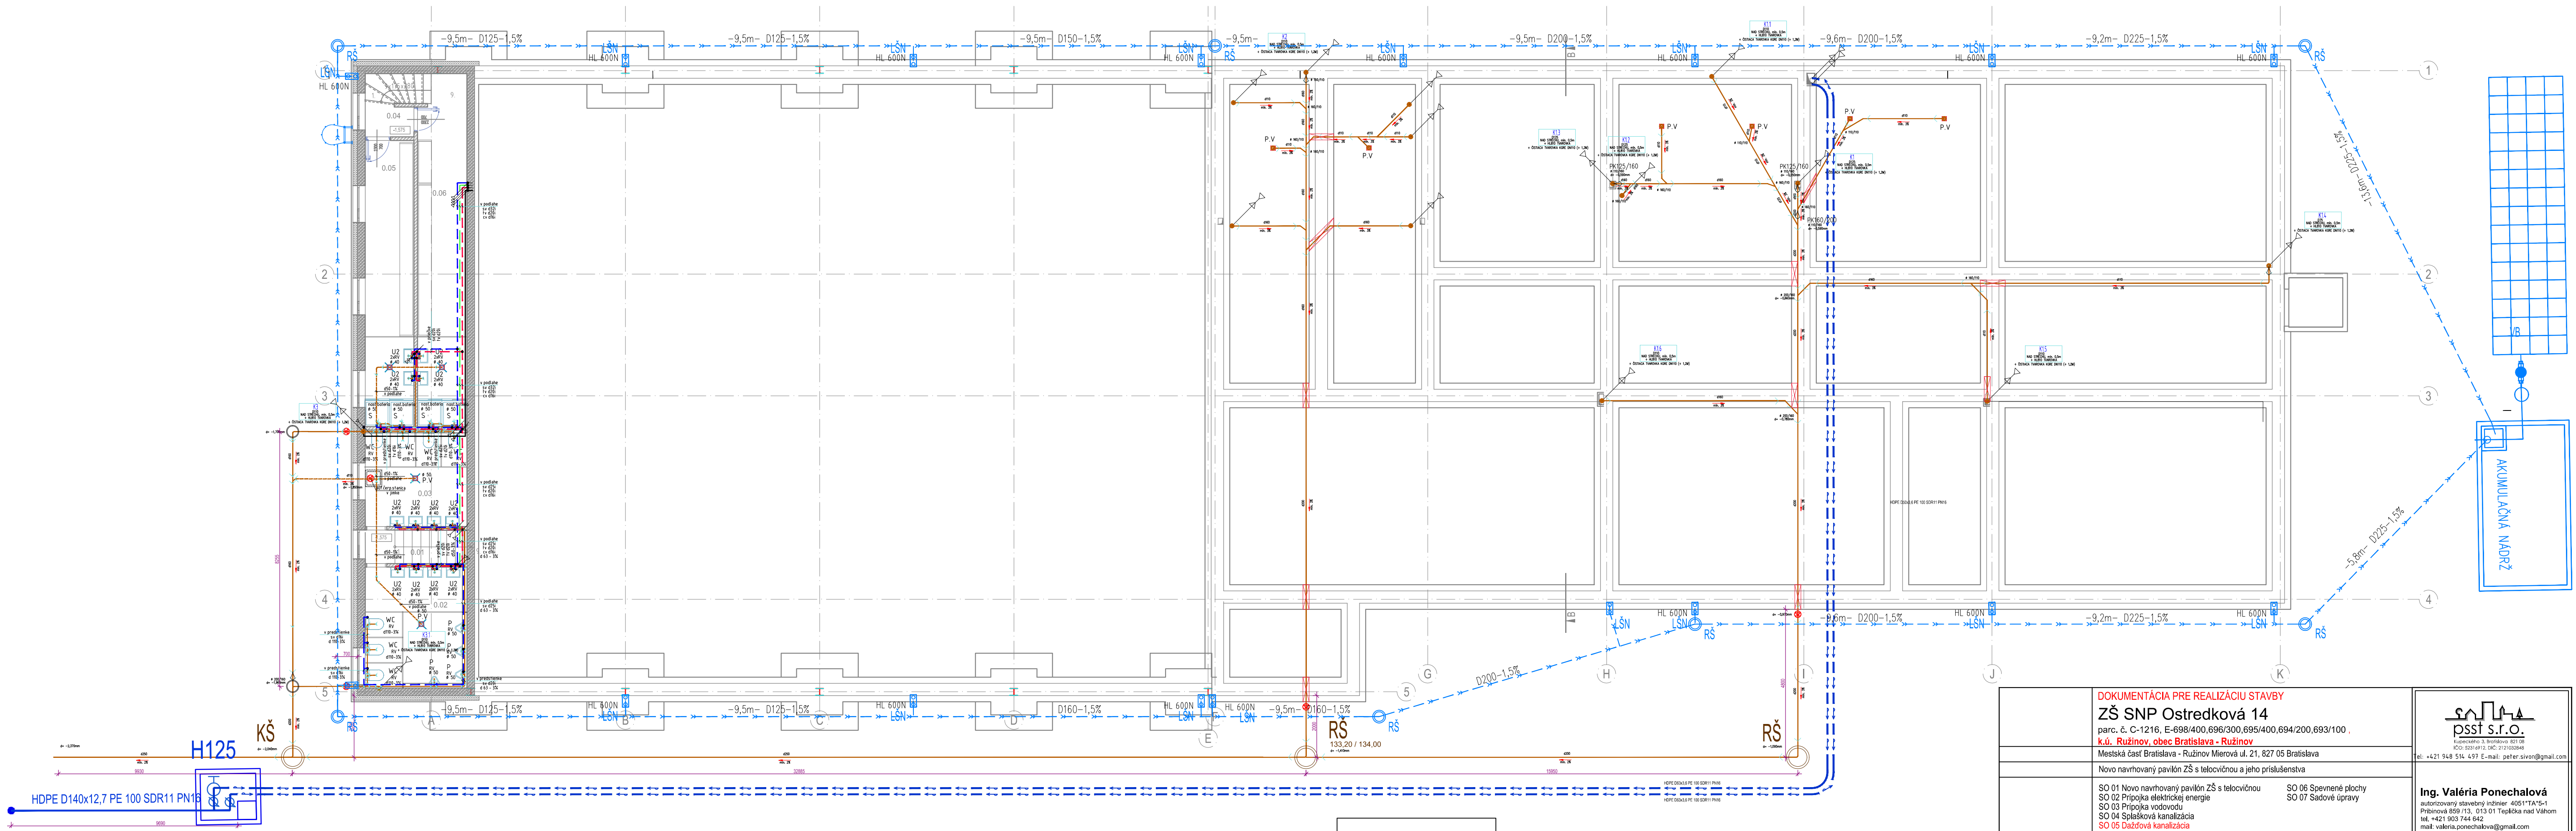


PÔDORYS STRECHY
M 1:100

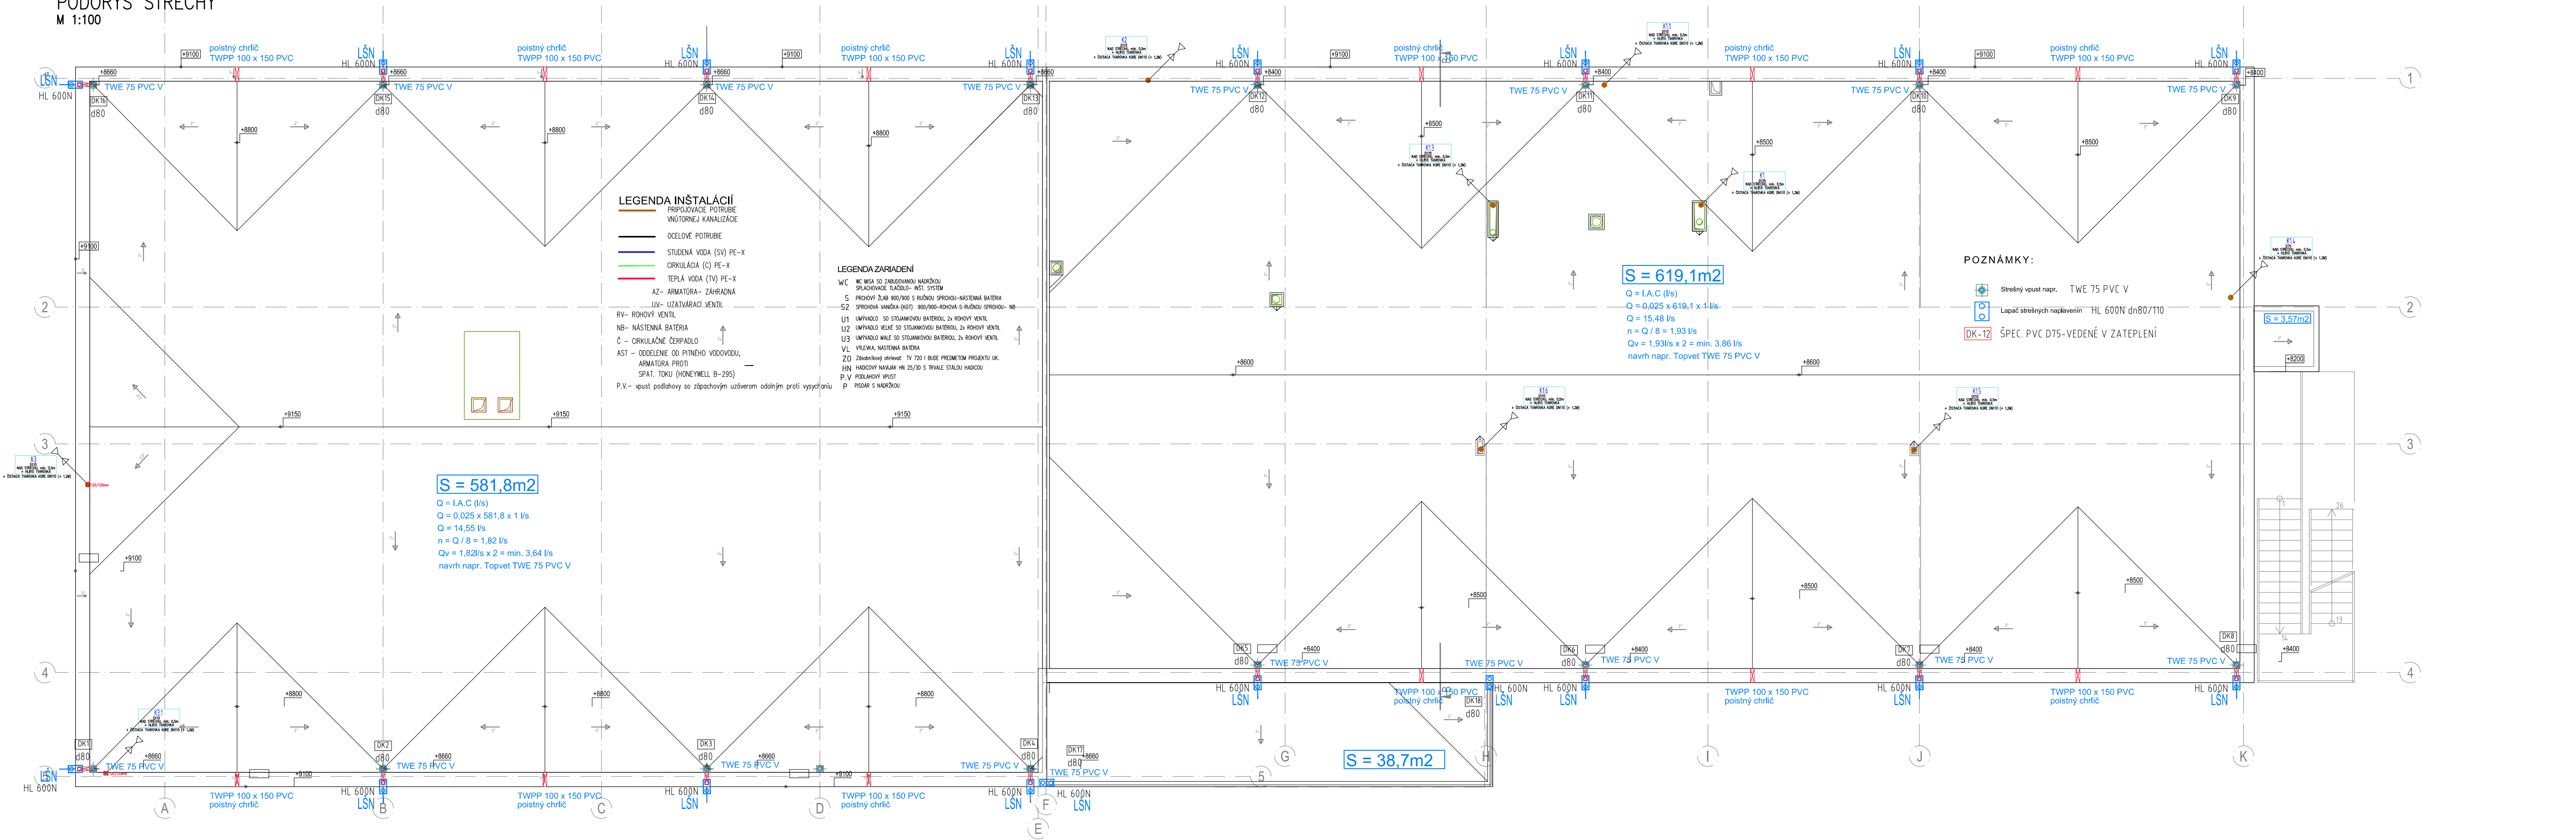

POZNÁMKY

VNĚJŠÍ ČÁVA, IZOLACE Z PEŠKÁ PĚŠŮVÝM PĚŠŮBÝM PVC
PRÍPOJACE PĚŠŮBÝM IZOLACE V DRAŽKĚ V STĚNĚ (MAX. 1/3 PRŮJEM)

LEGENDA POTRUBI

KANALIZÁCIA		VODOVOD	
označ.	DN	označ.	vnútorný priemer x hrúbka steny
d40	DN32	150	20x2,5
d50	DN40	200	26x3,0
d56	DN50	250	32x3,0
d63	DN57	320	40x3,5
d75	DN70	400	50x4,0
d110	DN100	500	63x4,5
d125	DN125		

Autor má vyhradené právo udeľovať súhlas na každé použitie diela, na ochranu pred zášahom do diela, na autorskú korektúru diela (dozor autora nad zhovoriťnosťou) a na práva podľa autorského zákona. Zodpovednosť osoba narábajúca s dielom (toto dokumentu) je povinná nakoľko je jeho obsah v prípade nezhovoriťnosti musí lieši zistenia neekladne oznámiť autorovi a v ďalšom postupe sa riadiť jeho pokynmi. V prípade, že tak neurobí, bne pú zodpovednosť za škody spôsobené neporozumením alebo zlym výkladom obsahu tohto dokumentu. Informácie v tomto dokumente slúžia k objasneniu ideí, konceptu, technického riešenia alebo inej opisu projektovateľného diela. Rozmery na tomto výkrese nemôžu odmeriavať. Tento dokument je majetkom projektanta, nesmie byť použitý pre výstavbu, reprodukciu, upravenú alebo napodobňovanú bez súhlasu autora.

	DOKUMENTÁCIA PRE REALIZACIU STAVBY ZŠ SNP Ostredková 14 parc. č. C-12116, E-698/400,696/300,695/400,694/200,693/100 k.ú. Ružinov, obce Bratislava - Ružinov Mestská časť Bratislava - Ružinov Mierová 21, 827 05 Bratislava Novo navrhovaný pavilón ZŠ s telocvičňou a jeho príslušenstva <table><tr><td>SO 01 Novo navrhovaný pavilón ZŠ s telocvičňou</td><td>SO 06 Spemenné plochy</td></tr><tr><td>SO 02 Prípojka elektrickej energie</td><td>SO 07 Sadové úpravy</td></tr><tr><td>SO 03 Prípojka vodovodu</td><td></td></tr><tr><td>SO 04 Prípojka kanalizácia</td><td></td></tr><tr><td>SO 05 Dodávka kanalizácia</td><td></td></tr></table> psst s.r.o., Kupeckého 3, Bratislava 821 08, Ing. Peter Sivoň, PhD., Ing. Peter Sivoň, PhD., Ing. Peter Sivoň, PhD., Ing. Valéria Ponechalová Ing. Peter Sivoň, PhD., Ing. Valéria Ponechalová, Ing. Jozef Zajac	SO 01 Novo navrhovaný pavilón ZŠ s telocvičňou	SO 06 Spemenné plochy	SO 02 Prípojka elektrickej energie	SO 07 Sadové úpravy	SO 03 Prípojka vodovodu		SO 04 Prípojka kanalizácia		SO 05 Dodávka kanalizácia		 psst s.r.o. IČO: 358 4414, IČZ: 3103448 e-asi: +421 948 514 437 E-mail: peter.sivon@psst.com Ing. Valéria Ponechalová autORIZOVANÝ STAVBYNÝ INŽINIER 405/17A-54 Petrovova 895/113, 010 01 Trnava na Trnávskom námestí tel: +421 903 744 642 mail: valeria.ponechalova@gmail.com <table><tr><td></td><td>01 / 2021</td></tr><tr><td></td><td>01 2021</td></tr><tr><td></td><td>1:100</td></tr><tr><td></td><td>8 x A4</td></tr></table>		01 / 2021		01 2021		1:100		8 x A4
SO 01 Novo navrhovaný pavilón ZŠ s telocvičňou	SO 06 Spemenné plochy																			
SO 02 Prípojka elektrickej energie	SO 07 Sadové úpravy																			
SO 03 Prípojka vodovodu																				
SO 04 Prípojka kanalizácia																				
SO 05 Dodávka kanalizácia																				
	01 / 2021																			
	01 2021																			
	1:100																			
	8 x A4																			
PÓDPYRS STRECHY PÓDPYRS ZÁKLADOV ZTVI 02 Zdravotechnické inštalácie DRS																				