


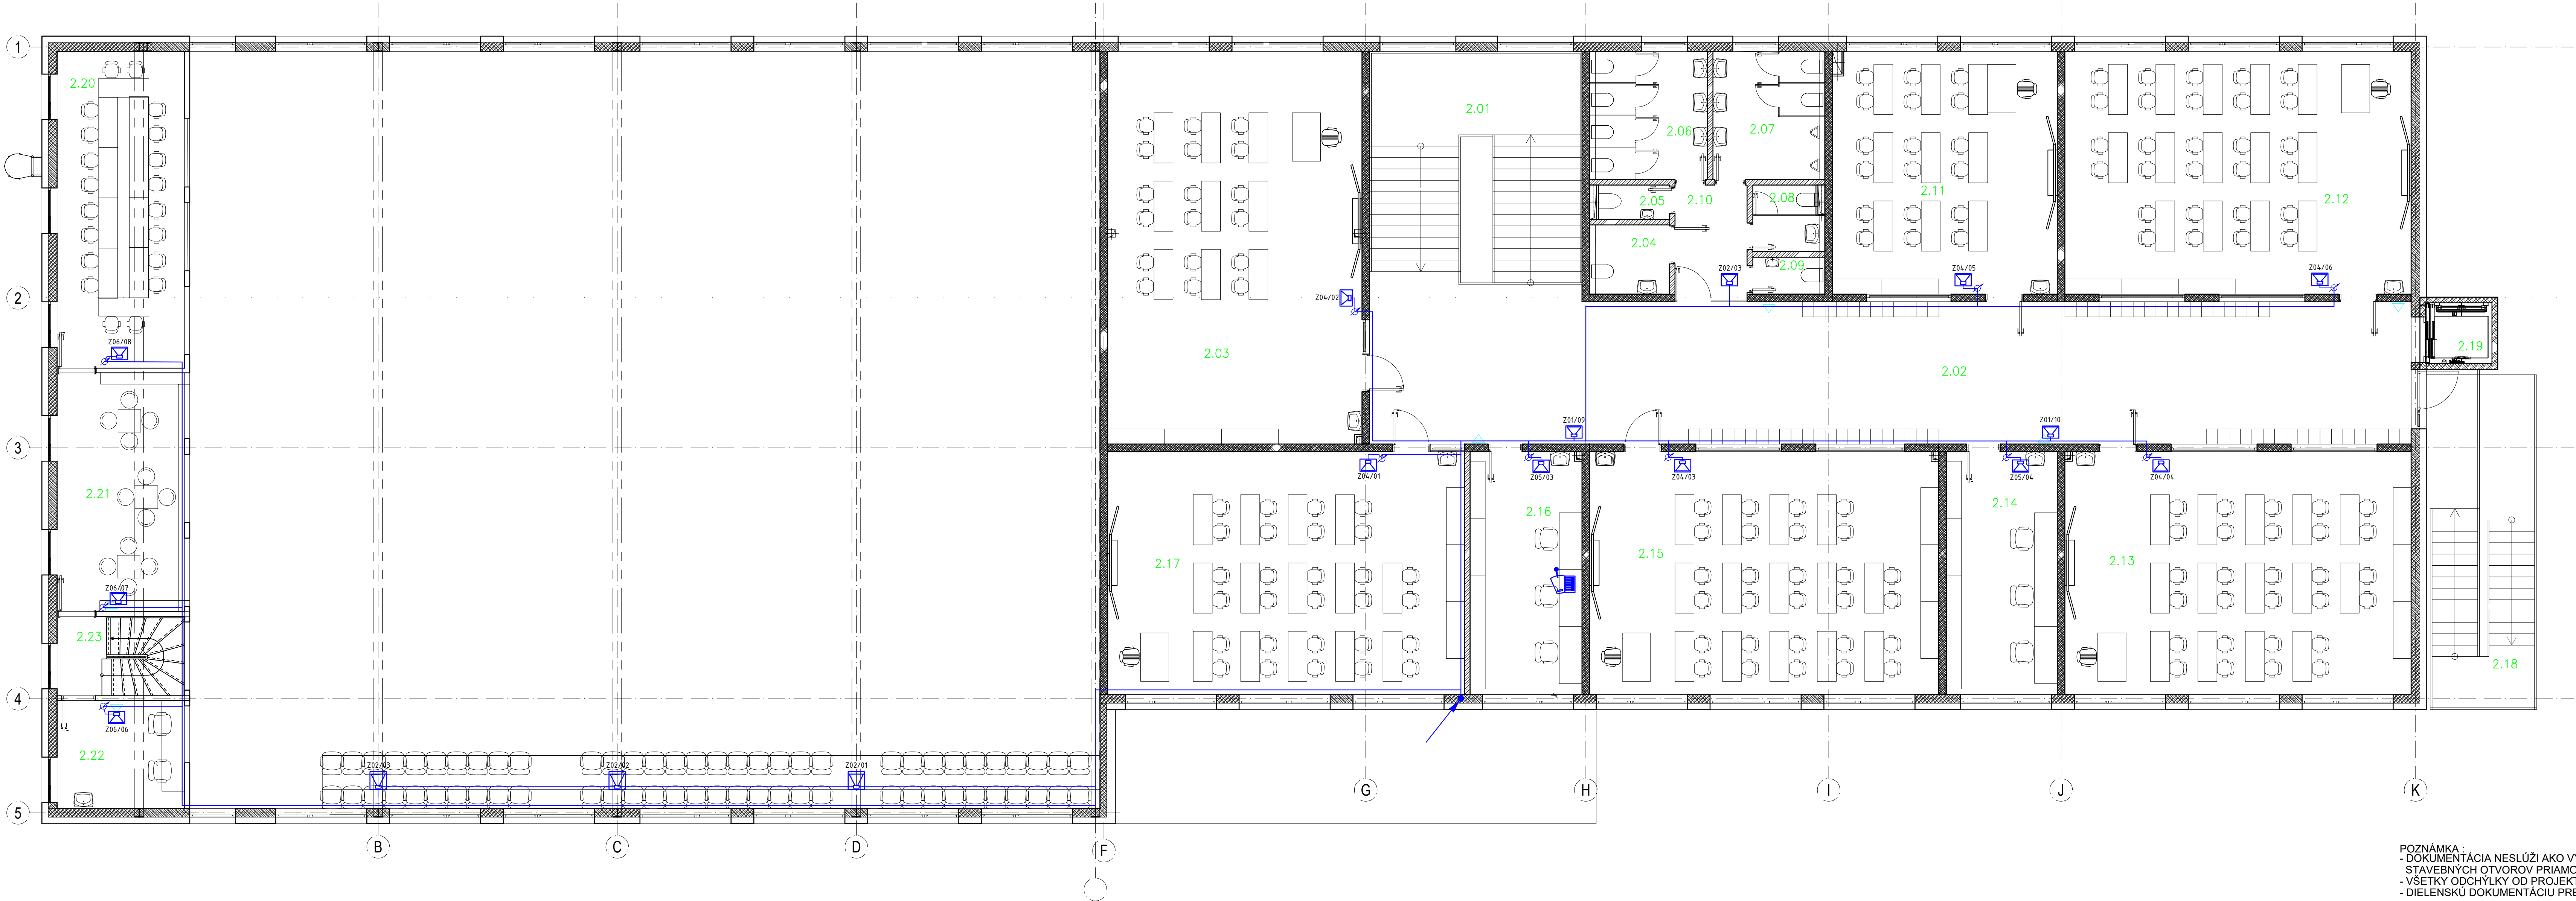

LEGENDA MIESTNOSTÍ		
Č.	ÚČEL	PLOCHA
2.01	SCHODISKO	34,16
2.02	CHODBA	90,94
2.03	POMOCNÁ UČEBŇA	69,35
2.04	WC IMOBILNÝ	3,56
2.05	UPRÁTOVAČKA/SKLAD	1,76
2.06	WC - CHLAPCI	10,46
2.07	WC - DEVEČATÁ	9,96
2.08	WC - ŽENY	2,98
2.09	WC - MLÁD	1,71
2.10	PREDSEŇ HYGIENA	5,61
2.11	KMENOVÁ UČEBŇA	37,92
2.12	KMENOVÁ UČEBŇA	58,40
2.13	KMENOVÁ UČEBŇA	58,40
2.14	KABINET	18,72
2.15	KMENOVÁ UČEBŇA	58,88
2.16	KABINET	18,88
2.17	KMENOVÁ UČEBŇA	60,16
2.18	ÚNIKOVÉ SCHODISKO	25,60
2.19	VÝTAHOVÁ ŠACHTA	3,90
2.20	ZASADAČKA	23,48
2.21	VÍP/GALERIA	23,29
2.22	KLUB/ZÁZEMIE	9,65
2.23	SCHODISKO	7,88
ÚŽITKOVÁ PLOCHA ZNP		611,82

POZNÁMKY:

LINKOVÉ KÁBELOVÉ VEDENIA EPS BUDÚ UROBENÉ KÁBLOM JE-Hs1tH-V 1x2x0,8 Bžca s1d1a1 PS30 FUNKČNÝM POČAS POŽIARU 30 MINÚT.
OVLÁDACE KÁBELOVÉ VEDENIA EPS BUDÚ UROBENÉ KÁBLOM JE-Hs1tH-V 2x2x0,8 Bžca s1d1a1 PS30
A KÁBLOM NHXH 2x15 Bžca s1d1a1 PS30 FUNKČNÝM POČAS POŽIARU 30 MINÚT.
KÁBELOVÉ VEDENIA HLASOVEJ SIGNALIZÁCIE POŽIARU BUDÚ UROBENÉ KÁBLOM NHXH 2x15 Bžca s1d1a1 FUNKČNÝM V POŽIARI 30 MINÚT.
KÁBELOVÉ VEDENIA REPROD.LINIEK BUDÚ ULOŽENÉ V SPOLOCNEJ TRASE V KOVOVOM ZLÁBE PS30, JEDNOTLIVÉ VEDENIA NA KOVOVÝCH PRÍCHÝTKÁCH.
KÁBELOVÉ TRASY EPS AKO CELOK (káble, žľaby, rebriky, príchýtky, závesy, výložníky, kotvy a pod.)
MUSIA MAŤ FUNKČNÚ ODOLNOSŤ V POŽIARI 30 MINÚT (E30). MUSIA BYŤ VYHOTOVENÉ V ZMYSLE STN 92 0203 A STN 92 0205.
V PRÍPADE KOLÍZIE KÁBLOVÝCH TRÁS EPS S INÝMI TRASAMI, VZT ZARIADENAMI, SVETLÍKMI A POD. RIEŠIŤ PRI MONTÁŽI OBIDVOJMI
TÝCHTO PREKÁŽOK. V PRÍPADE MOŽNÉHO PREKRYTIA PRVKU EPS, POSUNÚŤ PRVOK O POTREBNÚ VZDIALENOSŤ TAK, ABY
SPOLACHLIVO PLNIL SVOJU FUNKCIU A BOL ZARUČENÝ PRÍSTUP PRE VYKONÁVANIE FUNKČNÝCH SKÚŠOK.
AKÉKOLIEK NEJASNOSTI, POCHYBNOSTI ALEBO NESÚLAD PROJEKTOVEJ DOKUMENTÁCIE S REALITOU STAVBY MUSÍ DODÁVATEĽ
STAVBY PRED REALIZÁCIOU VOPRED KONZULTOVAŤ S PROJEKTANTOM EPS. PROJEKTANT EPS NENESIE ZODPOVEDNOSŤ ZA
ZMENY USKUTOČNENÉ DODÁVATEĽOM STAVBY POČAS REALIZÁCIE BEZ JEHO VEDOMIA A VÝSLOVNÉHO SÚHLASU.

LEGENDA HSP :

- ÚSTREDNÁ HLASOVÁ SIGNALIZÁCIE POŽIARU (POČAS STNEN 54-7a - NAPÁJANÁ - 130A-141)
- MIMOŠTÁTNÁ JEZDNIKA
- REPRODUKTOR HSP IMOBILNÝ FM VIVA-3 302WT
- REPRODUKTOR HSP NÁCTERNÝ 6W (POČAS STNEN 54-7a)
- ZDRAŽENÁ KÁBELOVÁ TRASA HSP PS30
- POPIS OZNAČENIA HSP REPRODUKTOROV:
- 1V/1-6W
- VÝKON REPRODUKTORA
- ČÍSLO REPRODUKTORA
- ČÍSLO LINIE

NAPÍŤOVÁ SÚSTAVA HSP:

- NAPÁJANIE ÚSTREDNE: 1V/1PE AL 50V 230V, TN-S
- ROZVODY REPRODUKTOROV: 2 vodiče s1d1a1
- OVLÁDANÉ NÁTIERNOU DOPROSLUCHU: 2 DC 24V PELV
- ODSTRANA PRED ZÁSAHOM EL. PRÚDOM
- ODSTRANENIE ÚPAŤENIE
- SAMOSTOJNÉ ODPLOMIE NAPÁJANIA
- DVOJITÁ ALEBO ZOSILNENÁ OZLOČKA
- ODDELNÝMI OBYVOVÝ
- NALE NAPÁJATE SELVA PELV

POZNÁMKA :
- DOKUMENTÁCIA NESLŮŽI AKO VÝROBNÁ, PRED REALIZÁCIU ZAMERAŤ SKUTOČNÉ ROZMERY STAVEBNÝCH OTVOROV PRIAMO NA STAVBE.
- VŠETKY ODCHÝLKY OD PROJEKTU KONZULTOVAŤ S GP.
- DIELENSKÚ DOKUMENTÁCIU PREDLOŽIŤ NA ODSUHLASENIE GP.

±0,000 ± +250 nad úrovňou exist. komunikácie (cca 136m.n.m.)

VŠETKY ODCHÝLKY ZISTENÉ PRED ZAČATÍM STAVBY A POČAS STAVBY JE POTREBNÉ KONZULTOVAŤ ZO ZODPOVEDNÝM PROJEKTANTOM.
TENTO PROJEKT JE CHRÁNENÝ AUTORSKÝM PRÁVOM V ZMYSLE USTANOVENÍ ZÁKONA č. 61/2000 Z.z. O AUTORSKOM PRÁVE A PRÁVACH SÚVISIACICH S AUTORSKÝM PRÁVOM.
AKÉKOLIEK NEOPRAVNENÉ NAKLADANIE S PROJEKTOM BEZ SÚHLASU AUTORA JE PORUŠENÍM USTANOVENÍ ZÁKONA A JE NÁPADNUTELNÉ SÚDNOU CESTOU.

AUTOR / HL. PROJ. OBJEKTU	Ing. Peter Sivoň	 Kubecského 3 Bratislava 821 08 IČO: 3519112, DIČ: 2121032948 Tel.: +421 948 514 497 E-mail: peter.sivon@gmail.com		
ZODP. PROJ. OBJEKTU/ČASŤI	Ing. M. Ruman			
NAVROB/VYPRACOVAL	Ing. M. Topor			
MIESTO STAVBY	part. č. C-1216, E-698/400, 696/300, 695/400, 694/200, 693/100			
INVESTOR	Mestská časť Bratislava - Ružinov Mierová ul. 21, 827 05 Bratislava			
STAVBA		DOKUMENTÁCIA PRE REALIZÁCIU		03.2
		ZŠ SNP Ostredková 14 part. č. C-1216, E-698/400, 696/300, 695/400, 694/200, 693/100 k.ú. Ružinov, obec Bratislava - Ružinov SO 01 Novo navrhovaný pavilón ZŠ a telocvičňa		
OBJEKT/PREV. SÚBOR		ČASŤ DOKUMENTÁCIE		
OBSAH VÝKRESU		EPS a HSP		
PODORYS 2.NP - HSP				
		ÚČEL	DPR	03.2
		FORMÁT	10 xA4	
		DÁTUM	01/2021	
		ZAKAZKA	11 2020	
		ARCHIV. ČÍSLO	11 2020	
		MIERKA	1:75	