
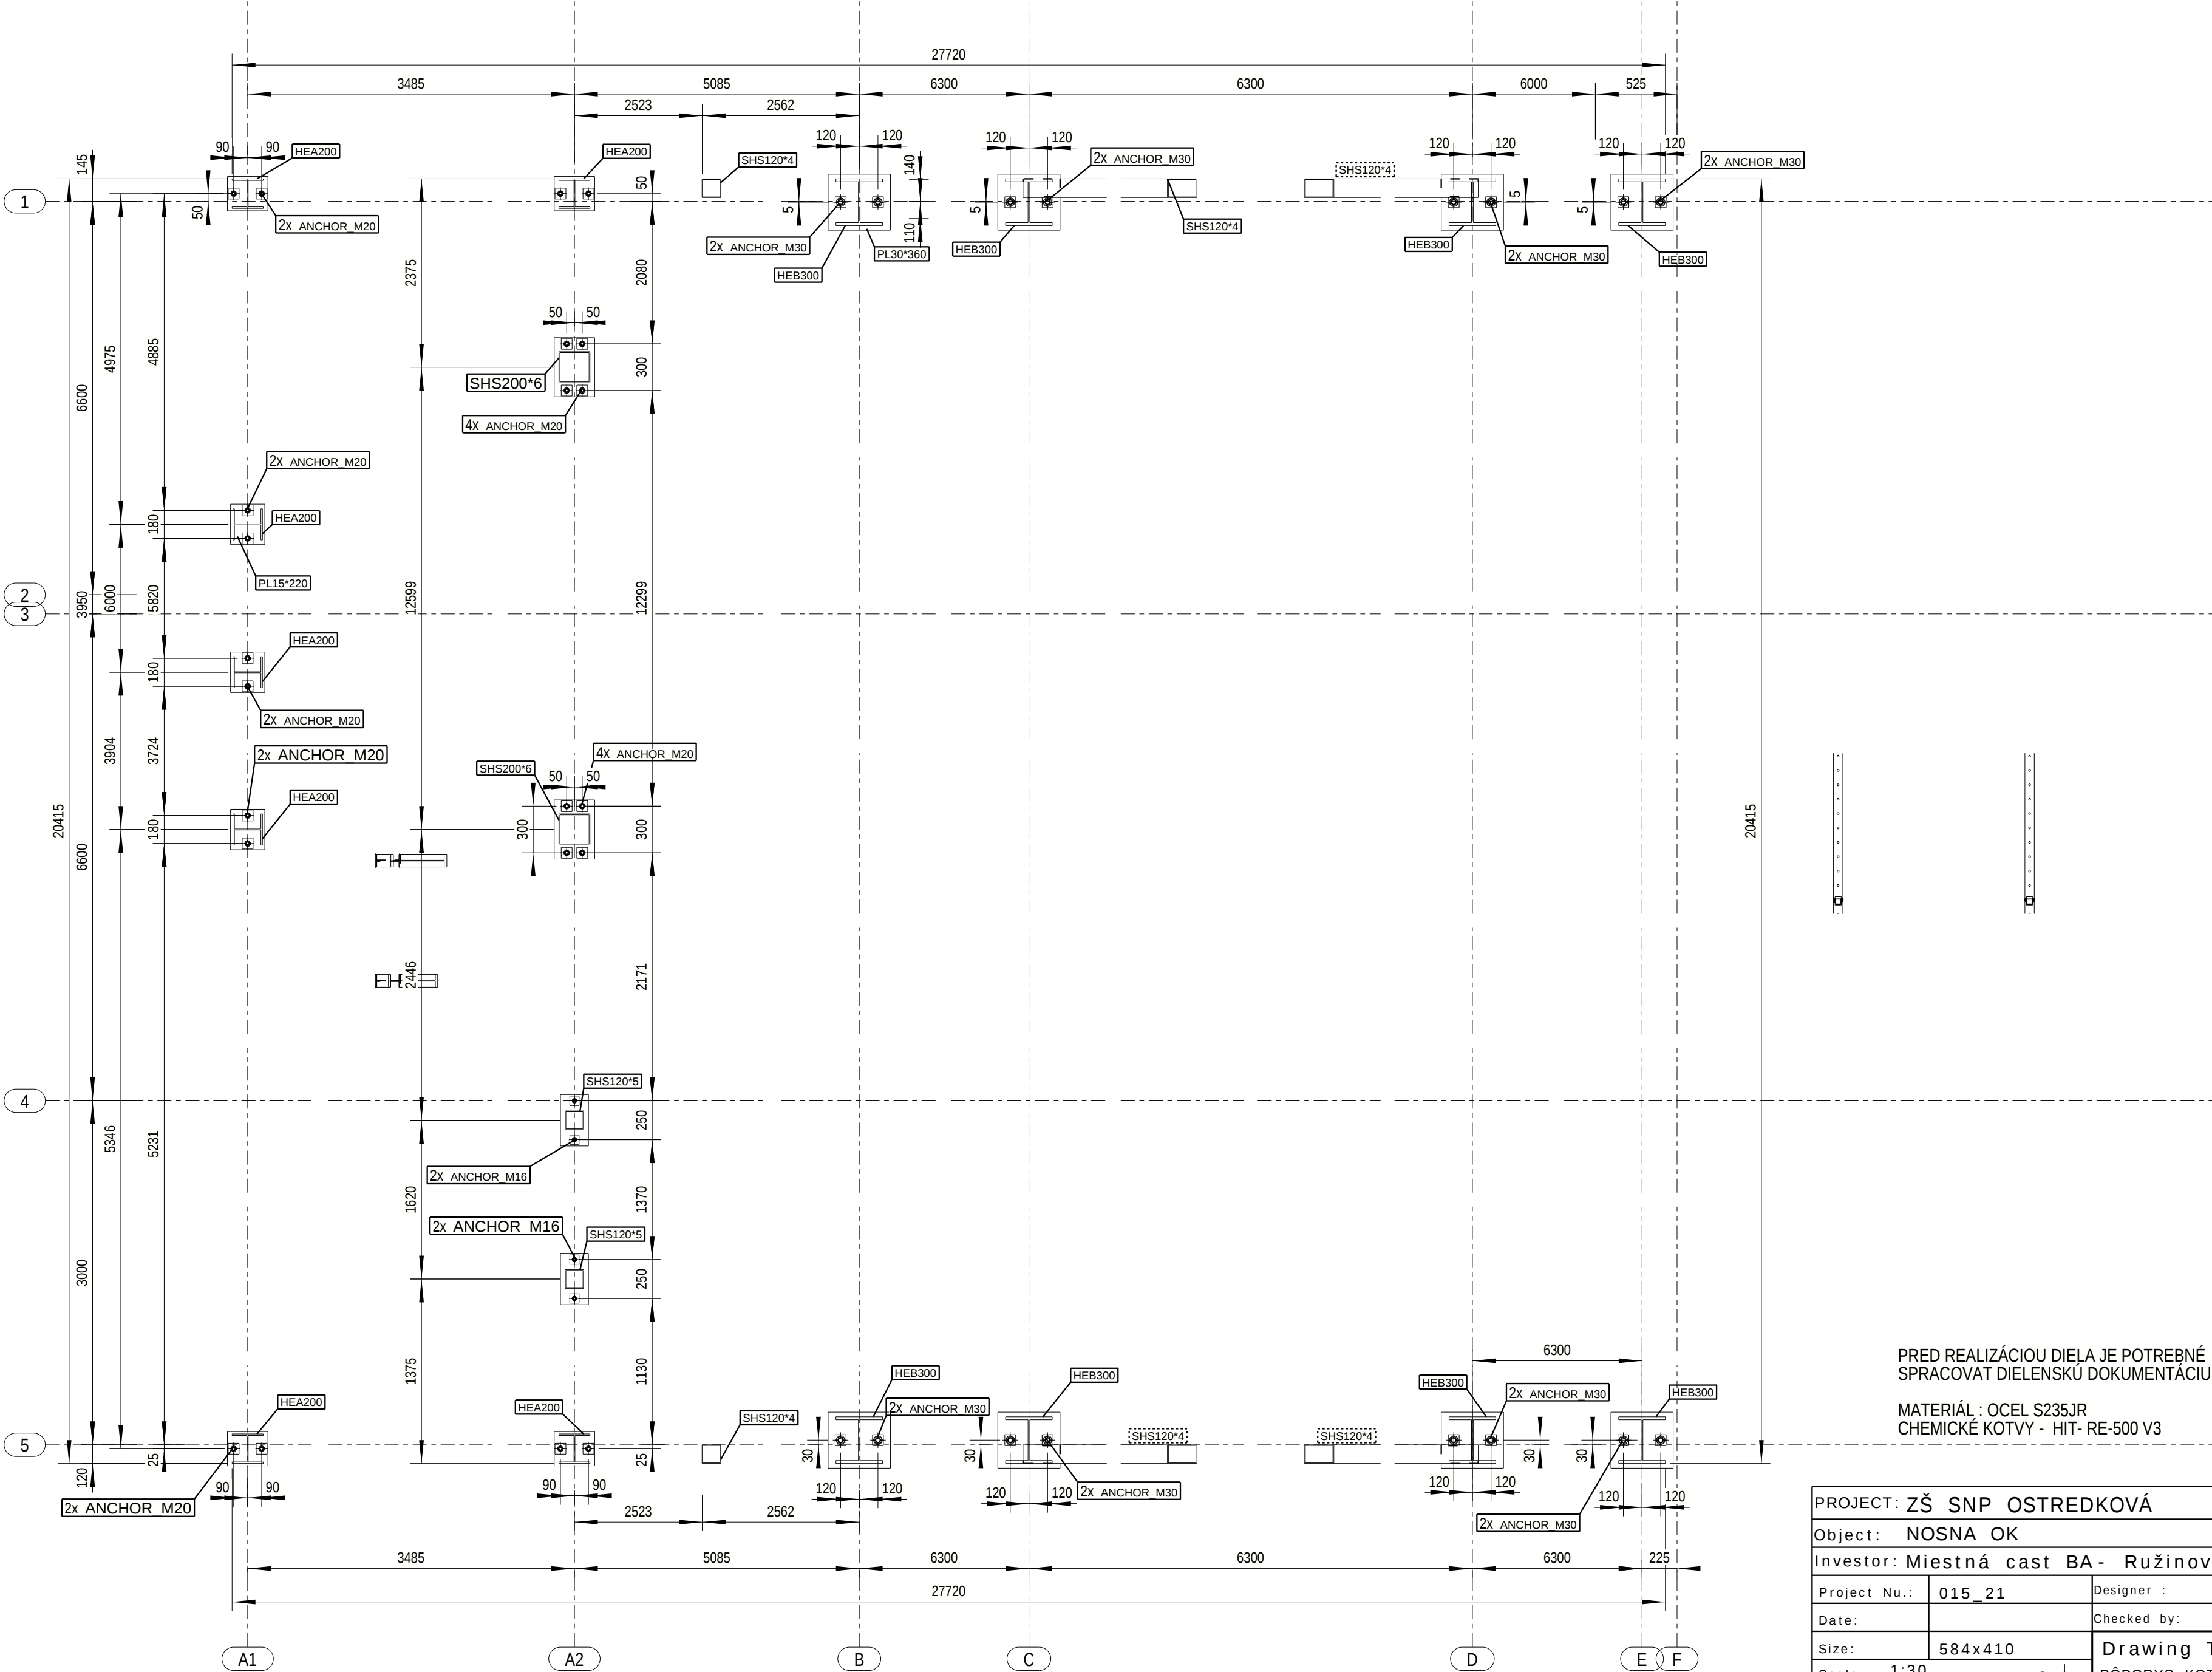


PÔDORYS+0 - KOTVENIE 1:30

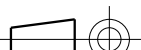

PRED REALIZÁCIU DIELA JE POTREBNÉ
SPRACOVAT DIELENSKÚ DOKUMENTÁCIU, V KTOREJ BUDÚ RIEŠENÉ VŠETKY DETAILY

MATERIÁL : OCEL S235JR
CHEMICKÉ KOTVY - HIT-RE-500 V3

PROJECT: ZŠ SNP OSTREDKOVÁ			
Object: NOSNA OK			
Investor: Miestná cast BA - Ružinov			
Project Nu.:	015_21	Designer :	Ing. Jozef Juskanic
Date:		Checked by:	Aproved by:
Size:	584x410	Drawing Title: PÔDORYS KOTVENIA	
Scale: 1:30			
		JUSTAT spol. s r.o. Volgogradská 32 08 001, Prešov +421 908360509, juskanic@statics.sk	DRAWING NUMBER: 015_21 GA - 01
Tento výkres je duševným majetkom firmy JUSTAT spol. s r.o. a nesmie byť bez nášhov vedomia rozmnožovaný alebo predložený tretej osobe.			