


LEGENDA MIESTNOSTÍ


OZNAČENIE MIESTNOSTI	NÁZOV MIESTNOSTI	PLOCHA (m ²)	POVRCHOVÁ ÚPRAVA					
			PODLAHA		POZNÁMKA		POZNÁMKA	
			POVRCH	OZN.	SOKEĽ	STENY		STROP
2.01	SCHODISKO	10,35	KERAMICKÁ DLAŽBA	–	KERAMICKÝ	VAPENOCEMENTOVÁ OMIETKA	VAPENOCEMENTOVÁ OMIETKA	
2.02	CHODBA	5,80	KERAMICKÁ DLAŽBA	P4	KERAMICKÝ	VAPENOCEMENTOVÁ OMIETKA	VAPENOCEMENTOVÁ OMIETKA	
2.03	WC MUŽI	5,00	KERAMICKÁ DLAŽBA	P4	KERAMICKÝ	VAPENOCEMENTOVÁ OMIETKA	VAPENOCEMENTOVÁ OMIETKA	KERAMICKÝ OBKLAD PO STROP
2.04	KANCELÁRIA	11,00	KERAMICKÁ DLAŽBA	P4	KERAMICKÝ	VAPENOCEMENTOVÁ OMIETKA	VAPENOCEMENTOVÁ OMIETKA	
2.05	KANCELÁRIA	15,00	KERAMICKÁ DLAŽBA	P4	KERAMICKÝ	VAPENOCEMENTOVÁ OMIETKA	VAPENOCEMENTOVÁ OMIETKA	
2.06	CHODBA	2,30	KERAMICKÁ DLAŽBA	P4	KERAMICKÝ	VAPENOCEMENTOVÁ OMIETKA	VAPENOCEMENTOVÁ OMIETKA	
2.07	CHODBA	4,00	KERAMICKÁ DLAŽBA	P4	KERAMICKÝ	VAPENOCEMENTOVÁ OMIETKA	VAPENOCEMENTOVÁ OMIETKA	
2.08	ARCHÍV	4,90	KERAMICKÁ DLAŽBA	P4	KERAMICKÝ	VAPENOCEMENTOVÁ OMIETKA	VAPENOCEMENTOVÁ OMIETKA	
2.09	WC ZAMESTNANCI	5,10	KERAMICKÁ DLAŽBA	P4	KERAMICKÝ	VAPENOCEMENTOVÁ OMIETKA	VAPENOCEMENTOVÁ OMIETKA	KERAMICKÝ OBKLAD PO STROP
2.10	KUCHYNKA	10,65	KERAMICKÁ DLAŽBA	P4	KERAMICKÝ	VAPENOCEMENTOVÁ OMIETKA	VAPENOCEMENTOVÁ OMIETKA	KERAMICKÝ OBKLAD NAD KUCH. LINKOU
2.11	KANCELÁRIA	15,00	KERAMICKÁ DLAŽBA	P4	KERAMICKÝ	VAPENOCEMENTOVÁ OMIETKA	VAPENOCEMENTOVÁ OMIETKA	
2.12	KANCELÁRIA	17,00	KERAMICKÁ DLAŽBA	P4	KERAMICKÝ	VAPENOCEMENTOVÁ OMIETKA	VAPENOCEMENTOVÁ OMIETKA	
2.13	KANCELÁRIA	16,55	KERAMICKÁ DLAŽBA	P4	KERAMICKÝ	VAPENOCEMENTOVÁ OMIETKA	VAPENOCEMENTOVÁ OMIETKA	
CELKOVÁ PODLAHOVÁ PLOCHA		122,65 m ²	ZASTAVANÁ PLOCHA				158,40 m ²	

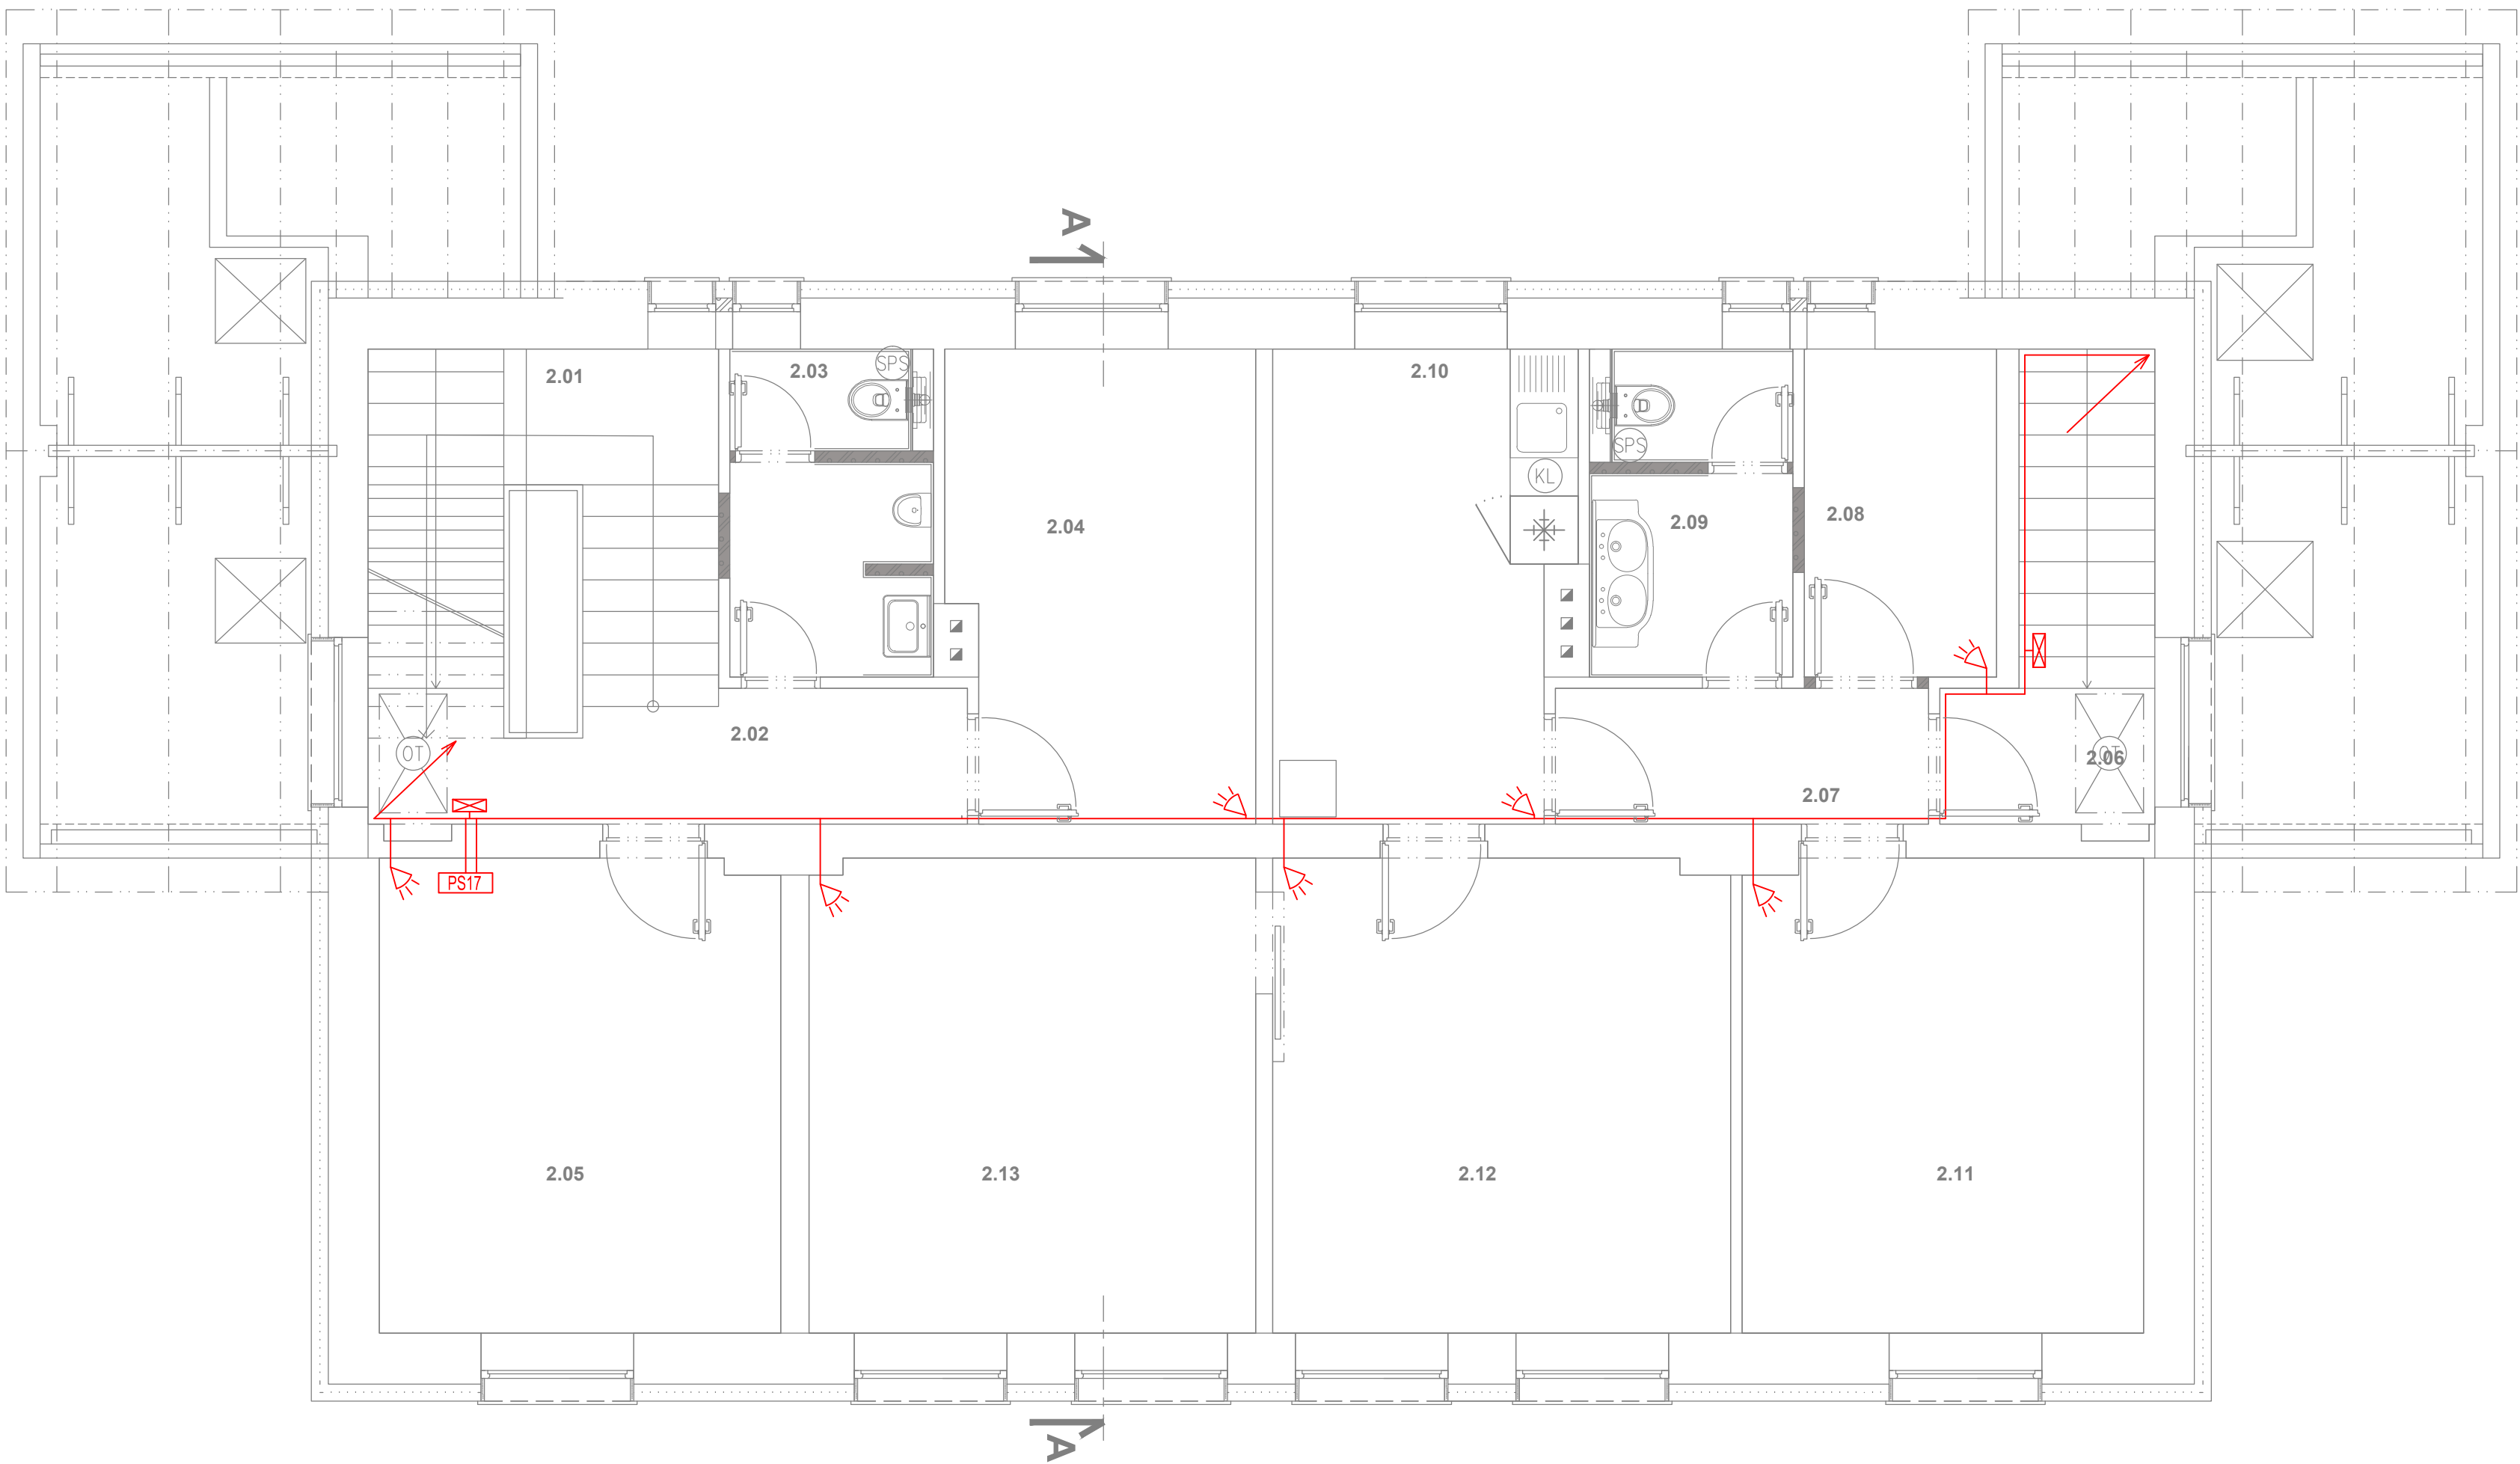

KÁBEL S-FTP 4x2x0,55V OCHRANNEJ RÚRKE PVC Ø16 - IP KAMERY

KÁBEL S-FTP 4x2x0,55V OCHRANNEJ RÚRKE PVC Ø16 - EZS

PROJEKTOVÁ DOKUMENTÁCIA JE SÚČASŤOU ARCHITEKTONICKÉHO DIELA A PODLEHÁ ZÁKONU O AUTORSKOM PRÁVE. PREZENTOVANÉ TECHNICKÉ VÝKRESY A VŠETKY TEXTOVÉ SÚČASTI PROJEKTU DEFINUJÚ DIELO, ALEBO JEHO ČASŤ. Z TOHO TITULU JE PROJEKT DUŠEVNÝM MAJETKOM AUTORA, A PRETO POUŽÍVAŤ, ROZMNOŽOVAŤ A PUBLIKOVAŤ HO MOŽNO IBA SO SÚHLASOM AUTORA!

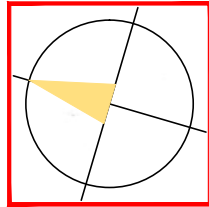

ZMENY V PROJEKTE MOŽNO VYKONAŤ IBA S PÍSOBNÝM SÚHLASOM AUTOROV !

<http://www.aproving.sk>

 $\pm 0,000 = \dots\dots\dots$ m n.m. (URČENÁ PRI REALIZÁCIÍ)

VÝŠKOVÝ SYSTÉM: BPV

ZMENA:	A		DATUM:		PODPIS:		PEČIATKA:  Ing. Vladimír Klešč
	B						
	C						
AUTOR PROJEKTU:		ZODP. PROJEKTANT:	VYPRACOVAL:	KONTROLOVAL:			
Ing. Roman Vaňo		Ing. Vladimír Klešč	Ing. Gabriel Kaleta	Ing. Vladimír Klešč			
STAVEBNÍK:	Ministersvo vnútra Slovenskej republiky, Pribinova č. 2, 812 72 Bratislava						PODPIS:  Ing. Vladimír Klešč číslo a menovanie: A + 5-5 číslo a menovanie: 1994 / 1994
MIESTO STAVBY:	Telpeká 263, 049 32 Štítnik, č.p. 173/1, k.ú. Štítnik, okres Rožňava						
NÁZOV STAVBY:	Štítnik OO PZ, rekonštrukcia objektu						
OBJEKT:	Telpeká 263, 049 32 Štítnik, č.p. 173/1, k.ú. Štítnik, okres Rožňava						
OBSAH:	PODORYS 2.NP – PRÍPRAVA PRE EZS		ARCH. Č.:	A4/1/2017		Č. VÝKRESU:	
STUPEŇ:	PROJEKT PRE STAVEBNÉ POVOLENIE		DATUM:	06/2017		12	
PROFESIA:	ELEKTROINŠTALÁCIA		FÓRMÁT:	07x44			

LEGENDA ZNAČIEK:

- (OT)** – uzavretie otvoru v stropu – zarovnať so stropom
- (NP)** – nová podlaha
- (NOF)** – nové obklady a dlažby
- (KL)** – nová kuchynská linka + drez
- (SPS)** – sadrokartónova predsadená stena