

Ochrana pred zásahom el. prúdom podľa STN 33 2000-4-41:2019.

- Ochranné opatrenie: samočinné odpojenie napájania

- Požiadavky na základnú ochranu (ochranu pred priamym dotykom),
 - základná izolácia živých častí, zbrány alebo kryty
 - Požiadavky na ochranu pri poruche (ochranu pred nepriamym dotykom),
 - Ochranné uzemnenie a ochranné pospájanie,
 - Samočinné odpojenie pri poruche, **Systém TN**.
- Ochranné opatrenie: Dvojité alebo zosilnená izolácia
- Základná ochrana je zabezpečená základnou izoláciou a ochrana pri poruche je zabezpečená prídavnou izoláciou
- Doplnková ochrana
- Prúdové chrániče (RCD),
 - Doplnkové ochranné pospájanie

UPOZORNENIE:




POZNÁMKA:


Pri výbere typu použiť uvedený typ alebo obdobný v danom štandarde.
Pred realizáciou overiť dodávku všetkých zariadení s projektom. V prípade rozdielu upraviť podľa skutočnosti

LEGENDA MIESTNOSTÍ

číslo	účel	plocha
2.01	ŠKOLSKO	34,0
2.02	CHOŠBA	99,9
2.03	POMŇŮNÁ UČEBNÁ	69,3
2.04	WC IMOBILNÝ	3,5
2.05	UPRATOVACÍ/SKLAD	1,7
2.06	WC - OLAPUČI	0,6
2.07	WC - DEVIČATY	9,6
2.08	WC - ŽENY	2,9
2.09	WC - MUŽI	1,7
2.10	PŘEDŠNÍ HYGIENA	5,6
2.11	KŘEŇOVÁ UČEBNÁ	31,9
2.12	KŘEŇOVÁ UČEBNÁ	34,0
2.13	KŘEŇOVÁ UČEBNÁ	34,0
2.14	KABINET	18,7
2.15	KŘEŇOVÁ UČEBNÁ	58,8
2.16	KABINET	18,7
2.17	KŘEŇOVÁ UČEBNÁ	60,0
2.18	ÚNĚKOVÁ UČEBNÁ	25,6
2.19	VÝTVAROVÁ ŠACHTA	39,9
2.20	ZASOĐAČKA	23,4
2.21	VÝĚALÉRIA	21,2
2.22	KLUB/ZÁJEHE	9,6
2.23	ŠKOLSKO	7,0
ÚJEŤOVÁ PLOCHA 2NP		617,8

LEGENDA PRÍSTROJOV:

- Vypínač, radenie 1, 10 A, 250 V
- Seriový vypínač, radenie 5, 10 A, 250 V
- Striedavý prepínač, radenie 6, 10 A, 250 V
- Križový prepínač, radenie 7, 10 A, 250 V
- 1-zásuvka s rámčekom 2P+Z 10/16A 250V, IP20
- senzor pohybu, 230V, 10A IP20
- Núdzové svetidlo 8W, 1.hod., IP20
- doplnkové pospojovanie, CY4
- HUS - hlavná uzemňovacia prípojnica
- Rozvádzač elektroinštalácie

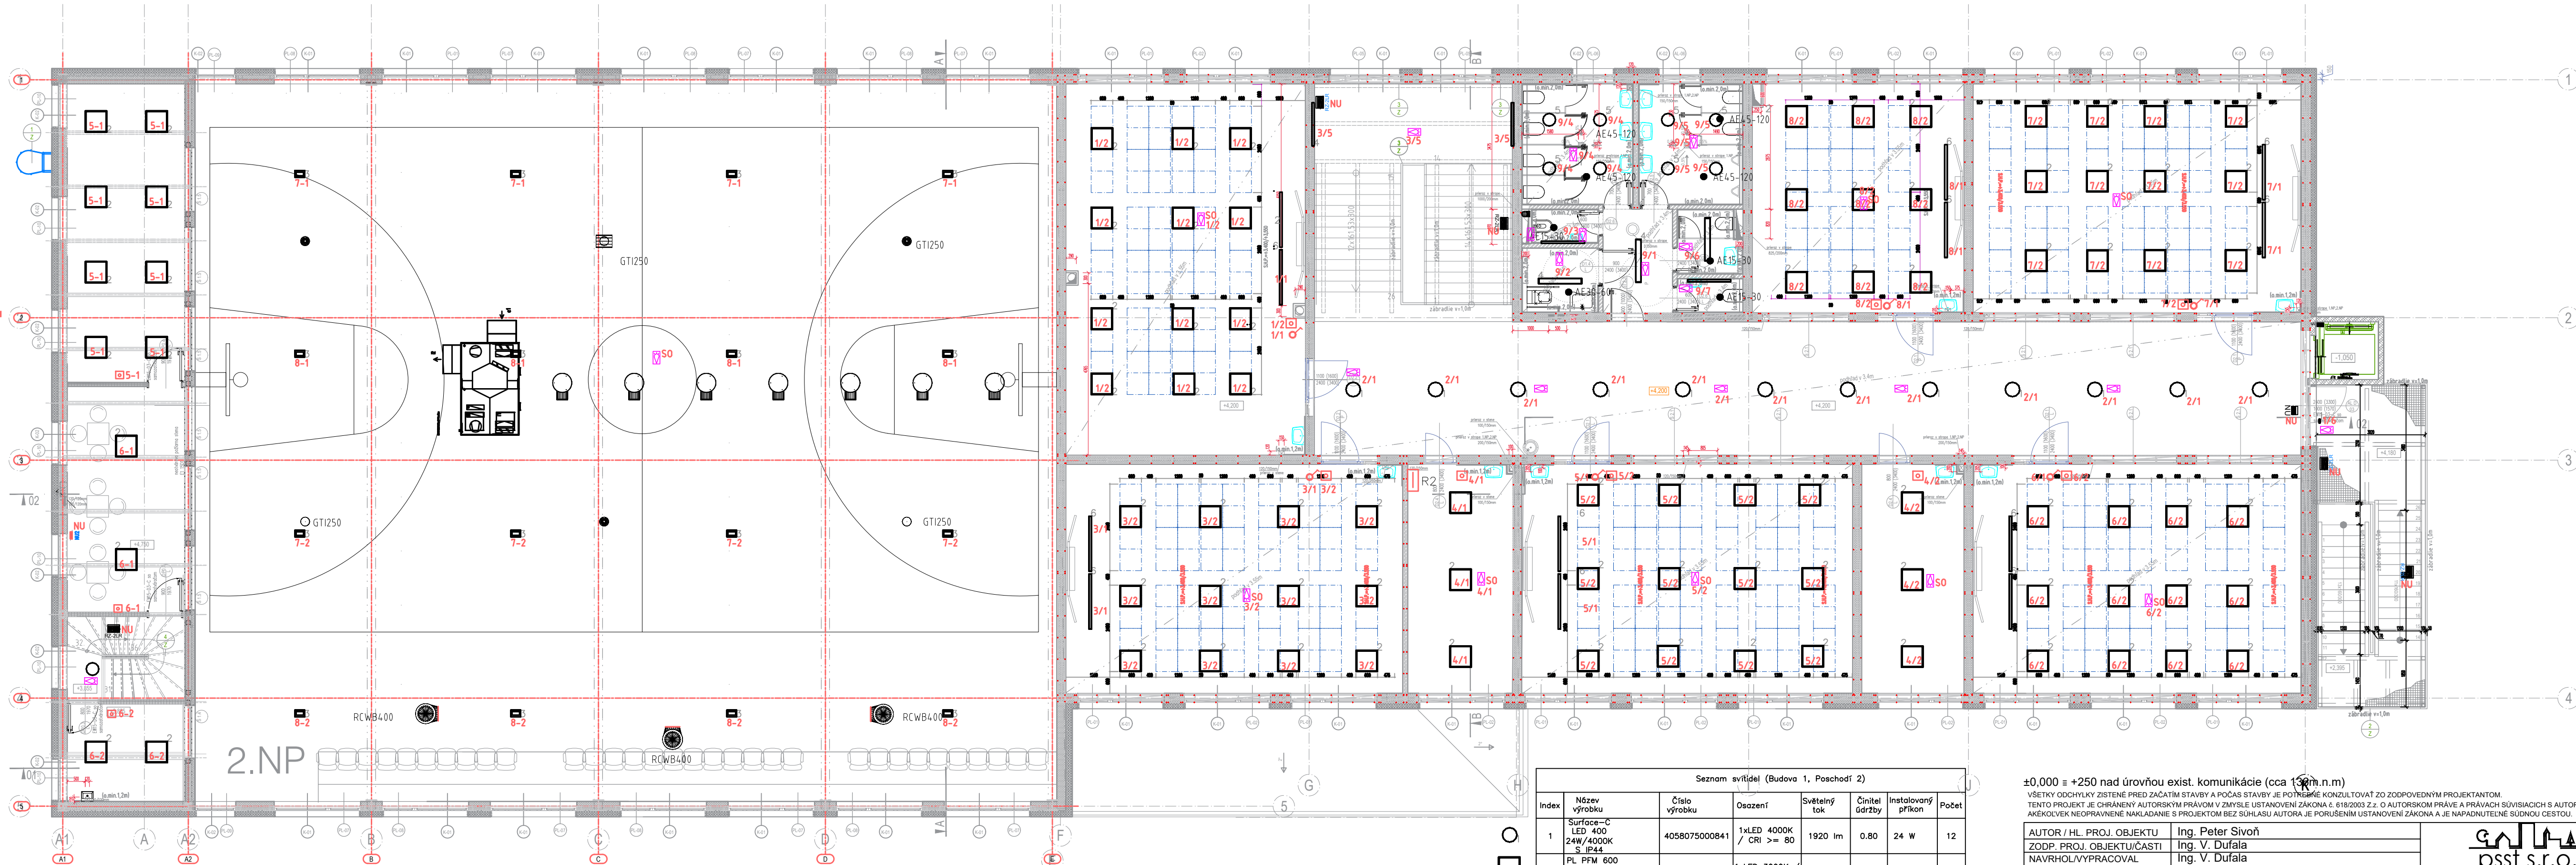

Seznam svítidel (Budova 1, Poschodí 2)							
Index	Název výrobku	Číslo výrobku	Osazení	Světelný tok	Číselník držby	Instalovaný příkon	Počet
1	Surface-C LED 400 24W/4000K S IP44	4058075000841	1xLED 4000K / CRI >= 80	1920 lm	0.80	24 W	12
2	PL PFM 600 DALI 36W 4000K [613.130-100 -CMLB-13980/56 -745/5]	4058075440395	1xLED 3000K / CRI >= 80	4320 lm	0.80	36 W	87
3	ED Flood G3 2C	4058075352896	1xLED	14830 lm	0.80	100 W	16
4	LN SF 1200 36W/4000K WT IP44	4058075352896	1xLED 4000K / CRI >= 80	4000 lm	0.80	36 W	7
5	SF CIRCULAR 350 18W 4000K S IP44	4058075314955	1xLED 4000K / CRI >= 80	1440 lm	0.80	18 W	9
6	TrueEye LED 53W 4000K WS SI	4058075102606	1xLED	6300 lm	0.80	53 W	12

$\pm 0,000 \equiv +250$ nad úrovňou exist. komunikácie (cca 130m.n.m)

VŠETKY ODCHYLKY ZISTENÉ PRED ZAČATÍM STAVBY A POČAS STAVBY JE POTREBNÉ KONZULTOVAŤ ZO ZODPOVEDNÝM PROJEKTANTOM.
TENTO PROJEKT JE CHRÁNENÝ AUTORSKÝM PRÁVOM V ZMYSLE USTANOVENÍ ZÁKONA č. 618/2003 Z.z. O AUTORSKOM PRÁVE A PRÁVOCH SÚVISIACICH S AUTORSKÝM PRÁVOM.
AKÉKOLIEV NEOPRAVNIENÉ NAKLADANIE S PROJEKTOM BEZ SÚHLASU AUTORA JE PORUŠENÍM USTANOVENÍ ZÁKONA A JE NAPADNUTEĽNÉ SÚDNOU CESTOU.

AUTOR / HL. PROJ. OBJEKTU		Ing. Peter Sivoň		 psst s.r.o. Kupeckého 3, Bratislava 821 08 IČO: 52316912, DIČ: 2121032848 Tel: +421 948 514 497 E-mail: peter.sivon@gmail.com	
ZODP. PROJ. OBJEKTU/ČASTI		Ing. V. Dufala			
NAV/RHOL/VYPRACOVAL		Ing. V. Dufala			
MIESTO STAVBY		parc. č. C-1216, E-698/400,696/300,695/400,694/200,693/100			
INVESTOR		Mestská časť Bratislava - Ružinov		Č. VÝKRESU 06	
		Mierová ul. 21, 827 05 Bratislava			
STAVBA		DOKUMENTÁCIA PRE REALIZÁCIU			
		ZŠ SNP Ostredková 14 parc. č. C-1216, E-698/400,696/300,695/400,694/200,693/100 k.ú. Ružinov, obec Bratislava - Ružinov SO 01 Novo navrhovaný pavilón ZŠ a telocvičňa			
OBJEKT/PREV.SÚBOR		Č. ÚČEL		DPR	
		FORMÁT		10 xA4	
		DÁTUM		01/2021	
OBSAH VÝKRESU		ZÁKAZKA		11 2020	
		ARCHIV. ČÍSLO		11 2020	
PODORYS 1.NP - SVETELNÉ ROZVODY		MIERKA		1:100	
		ČASŤ DOKUMENTÁCIE		ELEKTROINŠTALÁCIA	