

LEGENDA ARMATÚRY:

- GZ - GULOVÝ UZÁVER ZÁVITOVÝ
- FZ - FILTER ZÁVITOVÝ
- ZKZ - SPÁJKA KLAPKA ZÁVITOVÁ
- PS - PRÁMKE SRUBČENIE
- MK - GULOVÝ UZÁVER SO ZASTAVENÍM PRE EXPAZNÚ NÁDOBU
- RYK - RADIÁTOROVÝ VENTIL, TYP H-3000, PRAVY
- 3RV - TROJCESNÁ REGULAČNÝ KLAPKA
- TI - LBOVÝ TERMOSTAT
- Te - VONKAŠNÝ TERMOSTAT
- AOV - AUTOMATICKÝ ODOZVUŠŤNÍKOVÝ VENTIL
- RS - ROZDELOVACIA SRANKA VYKUROVANIA RESP. CHLADENIA
- VK - VYPŮSTNÍK KOHÚT
- M - MANOMETER
- (1,5) - POLOHA NASTAVENIA RADIÁTOROVÉHO VENTILU RESP. STROMAXU

- DLAŤACIE PODLAHOVÉHO VYKUROVANIA
- OKRÚHA PODLAHOVÉHO VYKUROVANIA
- ZONÁ PRECHODOVÝCH POTRUBÍ
- OCEĽOVÉ DOSKOVÉ VYKUROVACIE TELESO, Ø 90 V PREVEDENÍ VENTIL KOMPAKT
- VÝŠKY 600 mm, VYKURENÍ 11VK, 21VK, 22VK

POZNÁMKY:

-PROJEKTANT NEMUSÍE ŽADUŇU ZODPOVEDNOSŤ ZA ZMENY USKUTOČNENÉ PRI REALIZÁCIÍ BEZ JEHO SOHLASU

-PROJEKT RIEŠI KONCEPCIU, FUNKČNÉ A DISPOZIČNÉ VZŤAHY, VEĽKOSŤ VYKUROVACÍCH TELES, TRÁSY POTRUBIA A NEMAHÁDZA, VÝROBNÚ A DIELENSKÚ DOKUMENTÁCIU DODÁVATEĽA STAVBY


-PROJEKTOVÁ DOKUMENTÁCIA JE SPRACOVANÁ PODLA AKTUÁLNYCH PODKLADOVÝCH VÝROBKOV

-A ZARIADENÍ V OČASE SPRACOVANIA PROJEKTU

-UMIESTNENIE ZARIADENÍ UPRISNÍŤ PRED MONTÁŽOU S INŽENIEROM A PROJEKTANTOM

-PRI MONTÁŽOVANÍ STROJNEHO ZARIADENIA DODRŽAŤ POKYNY A VÝROBNÚ DOKUMENTÁCIU ZARIADENÍ

-MONTÁŽ ZARIADENIA A ROZVOJOVÝ PREVAZDAŤ V KOORDINÁCIÍ S OSTATNÝMI PROFESIONÁLMI

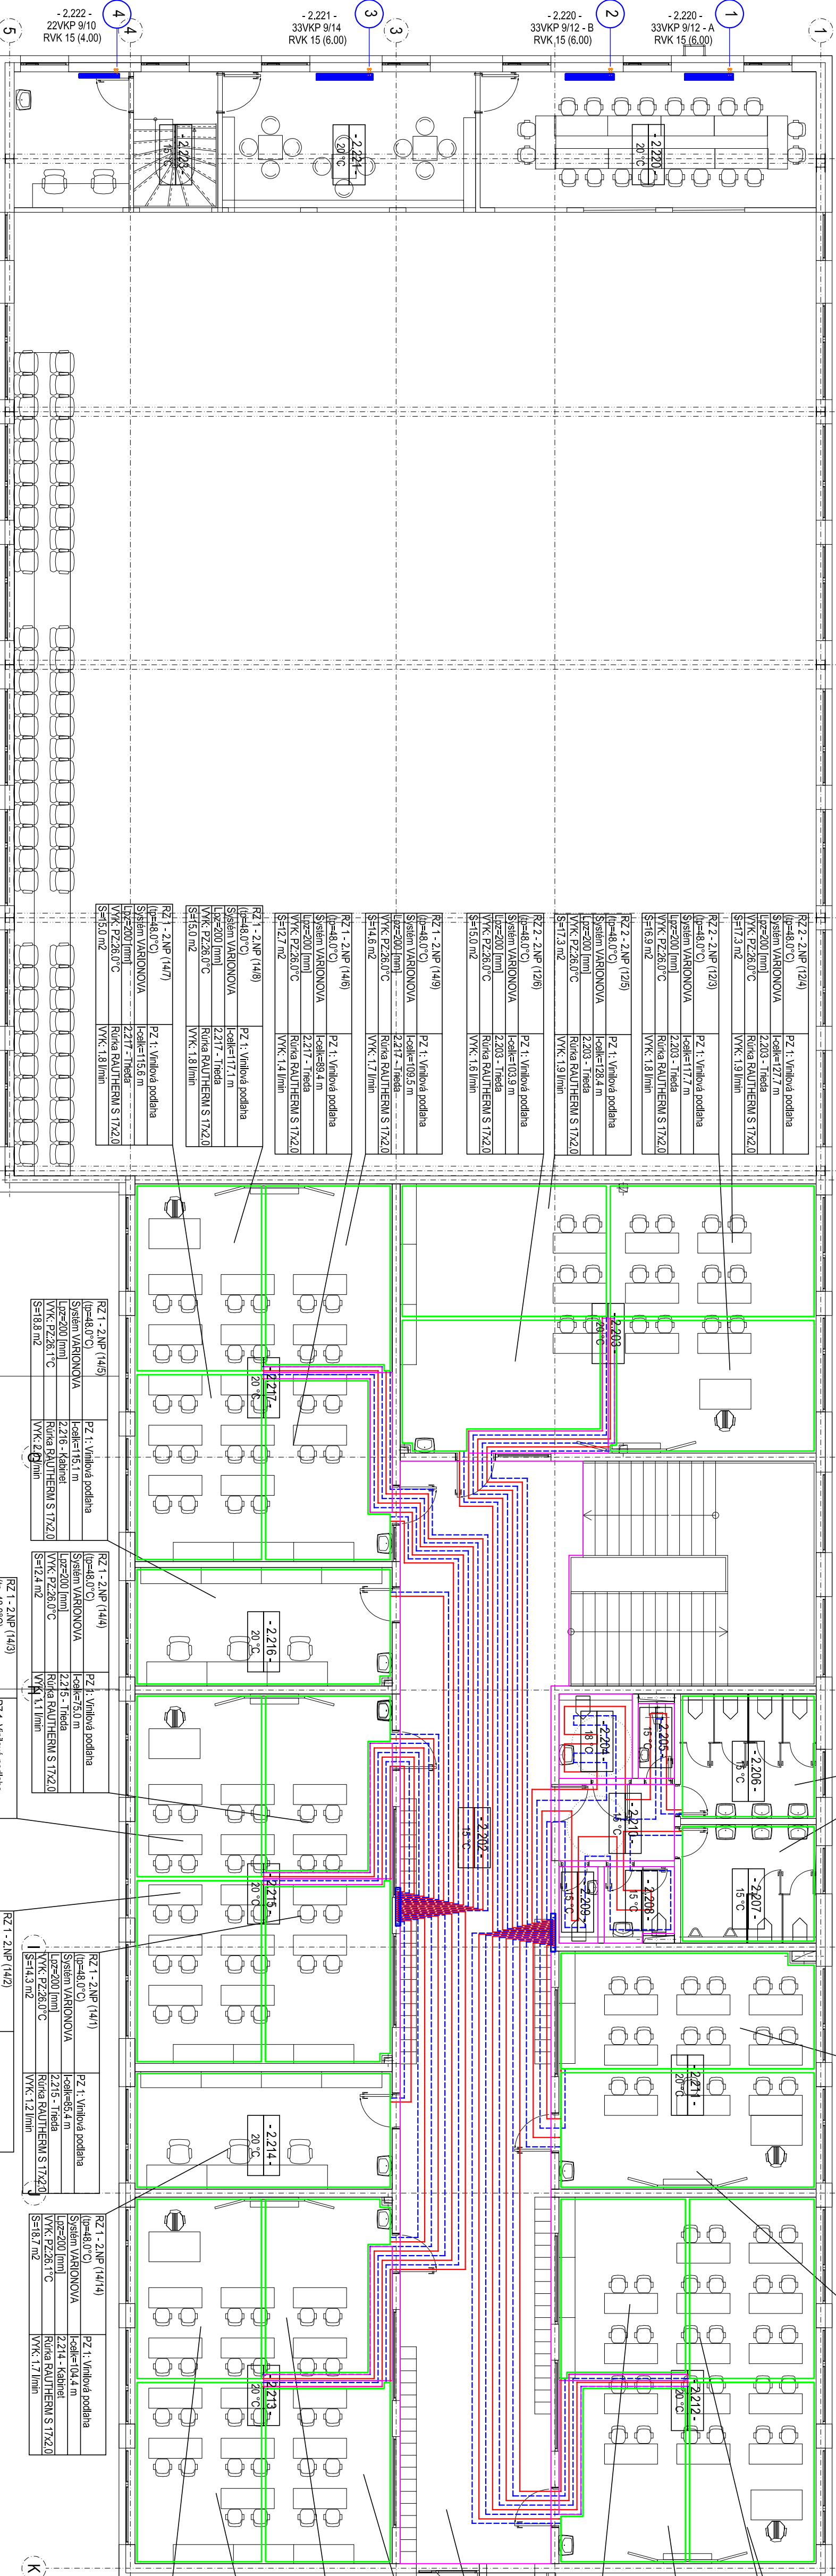

RZ 2 - 2NP (122)	PZ 1: Keramická dlažba
(t _p =48,0°C)	h _{celk} =32,0 m
Systém VARIONOVA	2.206 - WC deviata
LpZ=200 (mm)	Rúra RAUTHERM S 17x2,0
VVK: PZ26,0°C	VVK: 2,1 l/min
S=10,5 m ²	

RZ 2 - 2NP (121)	PZ 1: Keramická dlažba
(t _p =48,0°C)	h _{celk} =73,4 m
Systém VARIONOVA	2.207 - WC chlapca
LpZ=200 (mm)	Rúra RAUTHERM S 17x2,0
VVK: PZ23,9°C	VVK: 1,9 l/min
S=10,0 m ²	

RZ 2 - 2NP (1212)	PZ 1: Vlnitá podlaha
(t _p =48,0°C)	h _{celk} =107,9 m
Systém VARIONOVA	2.211 - Trieda
LpZ=200 (mm)	Rúra RAUTHERM S 17x2,0
VVK: PZ26,4°C	VVK: 2,1 l/min
S=18,9 m ²	

RZ 2 - 2NP (1211)	PZ 1: Vlnitá podlaha
(t _p =48,0°C)	h _{celk} =107,9 m
Systém VARIONOVA	2.211 - Trieda
LpZ=200 (mm)	Rúra RAUTHERM S 17x2,0
VVK: PZ26,4°C	VVK: 2,1 l/min
S=18,9 m ²	

RZ 2 - 2NP (128)	PZ 1: Vlnitá podlaha
(t _p =48,0°C)	h _{celk} =171,7 m
Systém VARIONOVA	2.212 - Trieda
LpZ=200 (mm)	Rúra RAUTHERM S 17x2,0
VVK: PZ26,2°C	VVK: 2,0 l/min
S=14,6 m ²	

RZ 2 - 2NP (129)	PZ 1: Vlnitá podlaha
(t _p =48,0°C)	h _{celk} =181,1 m
Systém VARIONOVA	2.212 - Trieda
LpZ=200 (mm)	Rúra RAUTHERM S 17x2,0
VVK: PZ26,2°C	VVK: 2,0 l/min
S=14,6 m ²	

RZ 2 - 2NP (127)	PZ 1: Vlnitá podlaha
(t _p =48,0°C)	h _{celk} =99,7 m
Systém VARIONOVA	2.212 - Trieda
LpZ=200 (mm)	Rúra RAUTHERM S 17x2,0
VVK: PZ26,2°C	VVK: 1,7 l/min
S=12,4 m ²	

RZ 2 - 2NP (1210)	PZ 1: Vlnitá podlaha
(t _p =48,0°C)	h _{celk} =108,7 m
Systém VARIONOVA	2.212 - Trieda
LpZ=200 (mm)	Rúra RAUTHERM S 17x2,0
VVK: PZ26,2°C	VVK: 1,8 l/min
S=14,2 m ²	

RZ 1 - 2NP (1410)	PZ 1: Vlnitá podlaha
(t _p =48,0°C)	h _{celk} =53,7 m
Systém VARIONOVA	2.202 - Chodba
LpZ=200 (mm)	VVK: PZ22,7°C
VVK: PZ22,7°C	S=16,3 m ²

RZ 1 - 2NP (1413)	PZ 1: Vlnitá podlaha
(t _p =48,0°C)	h _{celk} =101,5 m
Systém VARIONOVA	2.213 - Trieda
LpZ=200 (mm)	Rúra RAUTHERM S 17x2,0
VVK: PZ26,2°C	VVK: 1,7 l/min
S=14,1 m ²	

RZ 1 - 2NP (1411)	PZ 1: Vlnitá podlaha
(t _p =48,0°C)	h _{celk} =80,3 m
Systém VARIONOVA	2.213 - Trieda
LpZ=200 (mm)	Rúra RAUTHERM S 17x2,0
VVK: PZ26,2°C	VVK: 1,4 l/min
S=12,8 m ²	

RZ 1 - 2NP (1412)	PZ 1: Vlnitá podlaha
(t _p =48,0°C)	h _{celk} =106,8 m
Systém VARIONOVA	2.213 - Trieda
LpZ=200 (mm)	Rúra RAUTHERM S 17x2,0
VVK: PZ26,2°C	VVK: 1,7 l/min
S=14,6 m ²	

HL. PROJEKTANT	Ing. Ota Seelitz	VYPRACOVANÉ	Ing. Ota Seelitz
MAZOV STAVBY MESTO			
PROJEKT PRE UŽITNÉ ROZHOUDNUTIE A STAVBNÉ			
POVOLENIE ZS SNP OŠTREDKOVA 14			
par. č. C-12/16-E-6894/003/6894/00/6894/003/6894/00			
k.ú. Ružinov, obec Bratislava - Ružinov			
OBJEKT: SOU1 - Novomestský parkín ZS s tabuľkou			
INVESTOR: Mestská časť Bratislava-Ružinov, Mierová 21, 821 05 Bratislava			
OBSAH VÝKRESU:			

TP-PROJEKT, S.R.O.	TP-PROJEKT, S.R.O.
NÁMESTIE PREŠOV	NÁMESTIE PREŠOV
080 01 PREŠOV	080 01 PREŠOV
e-mail: tp.projekt@ppp.com	e-mail: tp.projekt@ppp.com

DIEL	DIEL
STUPEN	STUPEN
DRS	DRS
USTRÉDNE VYKUROVACIE	USTRÉDNE VYKUROVACIE

ZAK. ČÍSLO	TP-57/20
DATAUM	11/2020
FORMÁT	5x4
MIERKA	1:100

PÓDORYS 2. NP - VYKUROVANIE	6
-----------------------------	---