


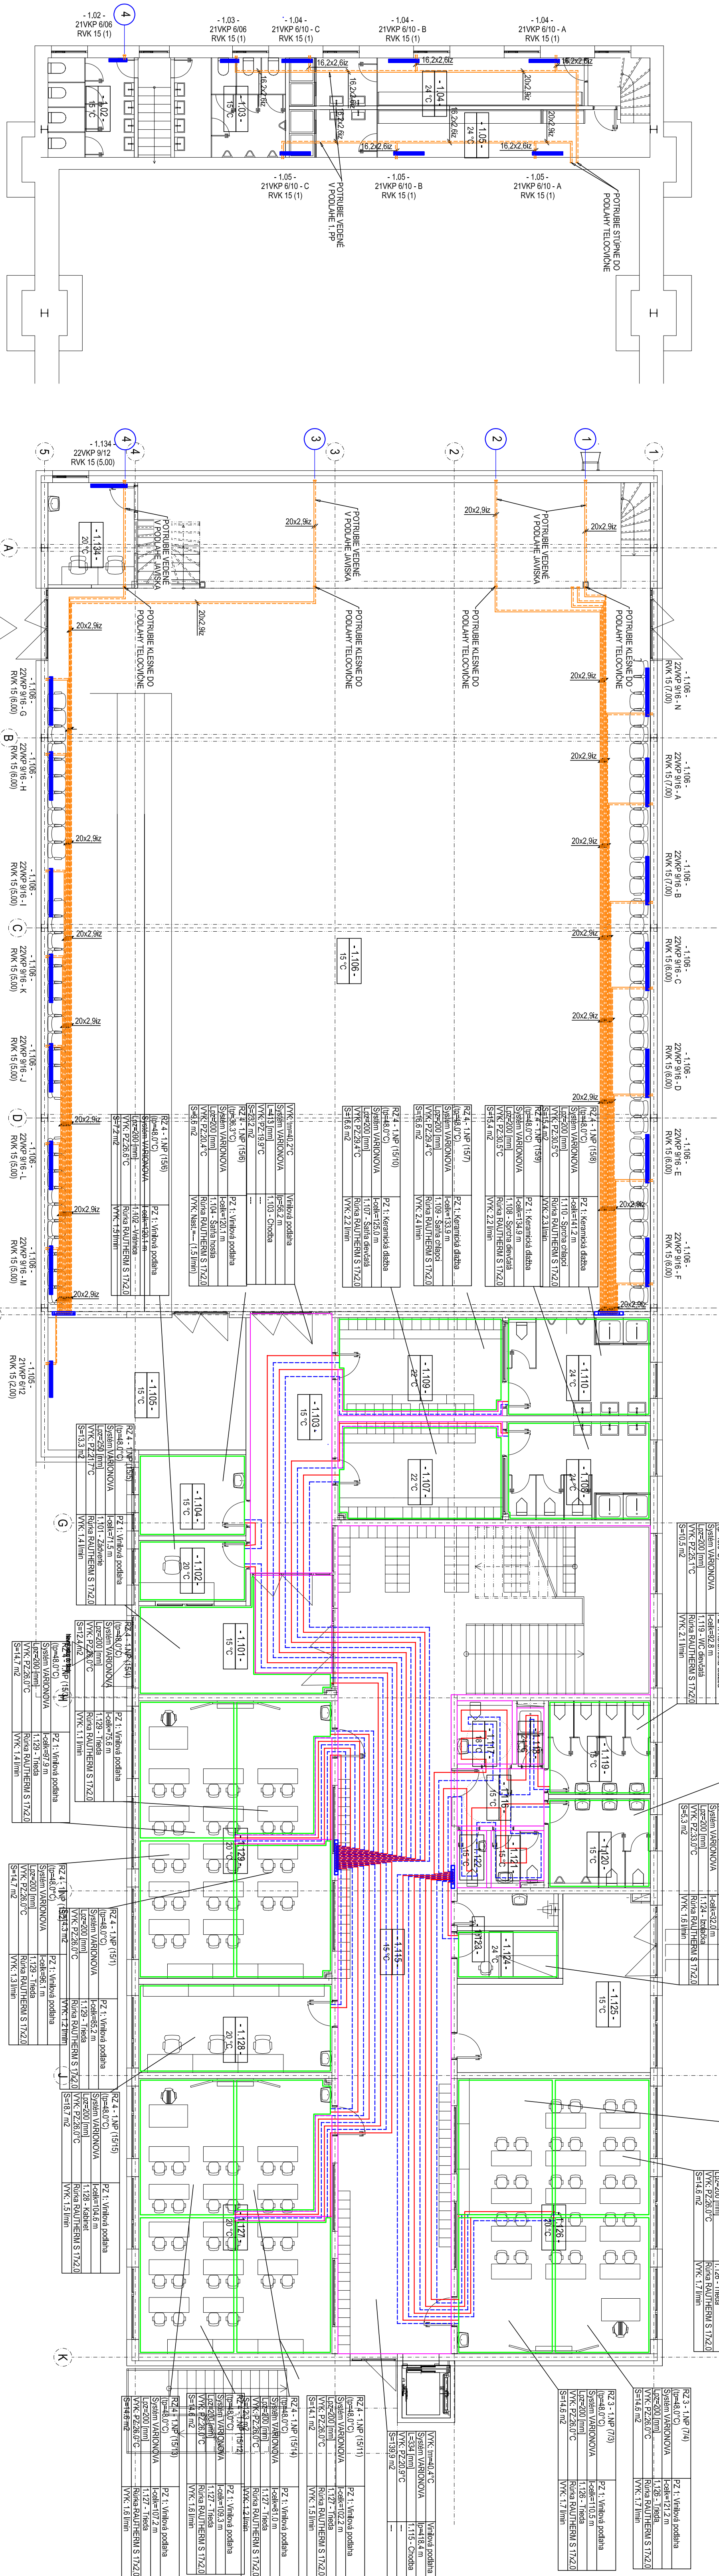

LEGENDA ARMATÚR:

[illegible]


 OCELOVÉ DOSKO
 VÝŠKA 600 mm, V


 ZÓNA PRECHODOV


 OKRUH PODLAHOV


 DILATÁCIE PODLAH

POZNÁMKA:

PROJEKT RIEŠI KONCEPCIU, FUNKČNÉ
A NENAHRAZDIA, V
PRÁSY POTRUBIA A NENAHRAZDIA, V
PROJEKTOVÁ DOKUMENTÁCIA JE SI
ZARIADENÍ V ČASE SPRACOVANÍ
UJASNENIE ZARIADENÍ UPREZNIČUJ
PRI MONTÁŽNYCH PRÁČACH DODRŽ
PRI OSADZOVANÍ STROJNÉHO ZARI
MONTÁŽ ZARIADENÍ A ROZVODOV P

GENÉRALNY PROJEKTANT: PSST s.r.o., Kupeckého 3, 821 08 Bratislava			
HL. PROJEKTANT	ZOPO. PROJEKTANT	VYPRACOVN.	 TP-PROJEKT, s.r.o. NÁMESTIE MIERY 080 01 PÁNEVŤ e-mail: tp@projektepo@gmail.com
Ing. Peter Štrnôl, PhD.	Ing. Oľga Štrnázová	Ing. Oľga Štrnázová	
NAZOV STAVBY, Miesto PROJEKTU PRE ZJAZDNÉ ROZHOVDNUTIE A STAVEBNÉ POVolenie ZS NP OSŤEHOVKA 14 par. 6, C, 1216, E-6840403-588300-00359500-684200-68393100 SO-01, Novozborná pri rieke Zľs s informáciou OBJEKT: Novozborná pri rieke Zľs s informáciou			
INVESTOR: Mestská časť Bratislava-Rádkovo, Mierová 2, 827 05 Bratislava			
OBŠAH VÝKRESU:			
PÔDORYS 1, PP, 1, NP - VYKUROVANIE			
DIEL	STUPEN		
DPS		DPS	
ZAK. ČÍSLO	TP-57/20		
DAŤUM	11/2020		
FORMÁT	A4/M4		
MIERKA	1:100		
4			