


NAVRHOVANÁ SITUÁCIA STAVBY

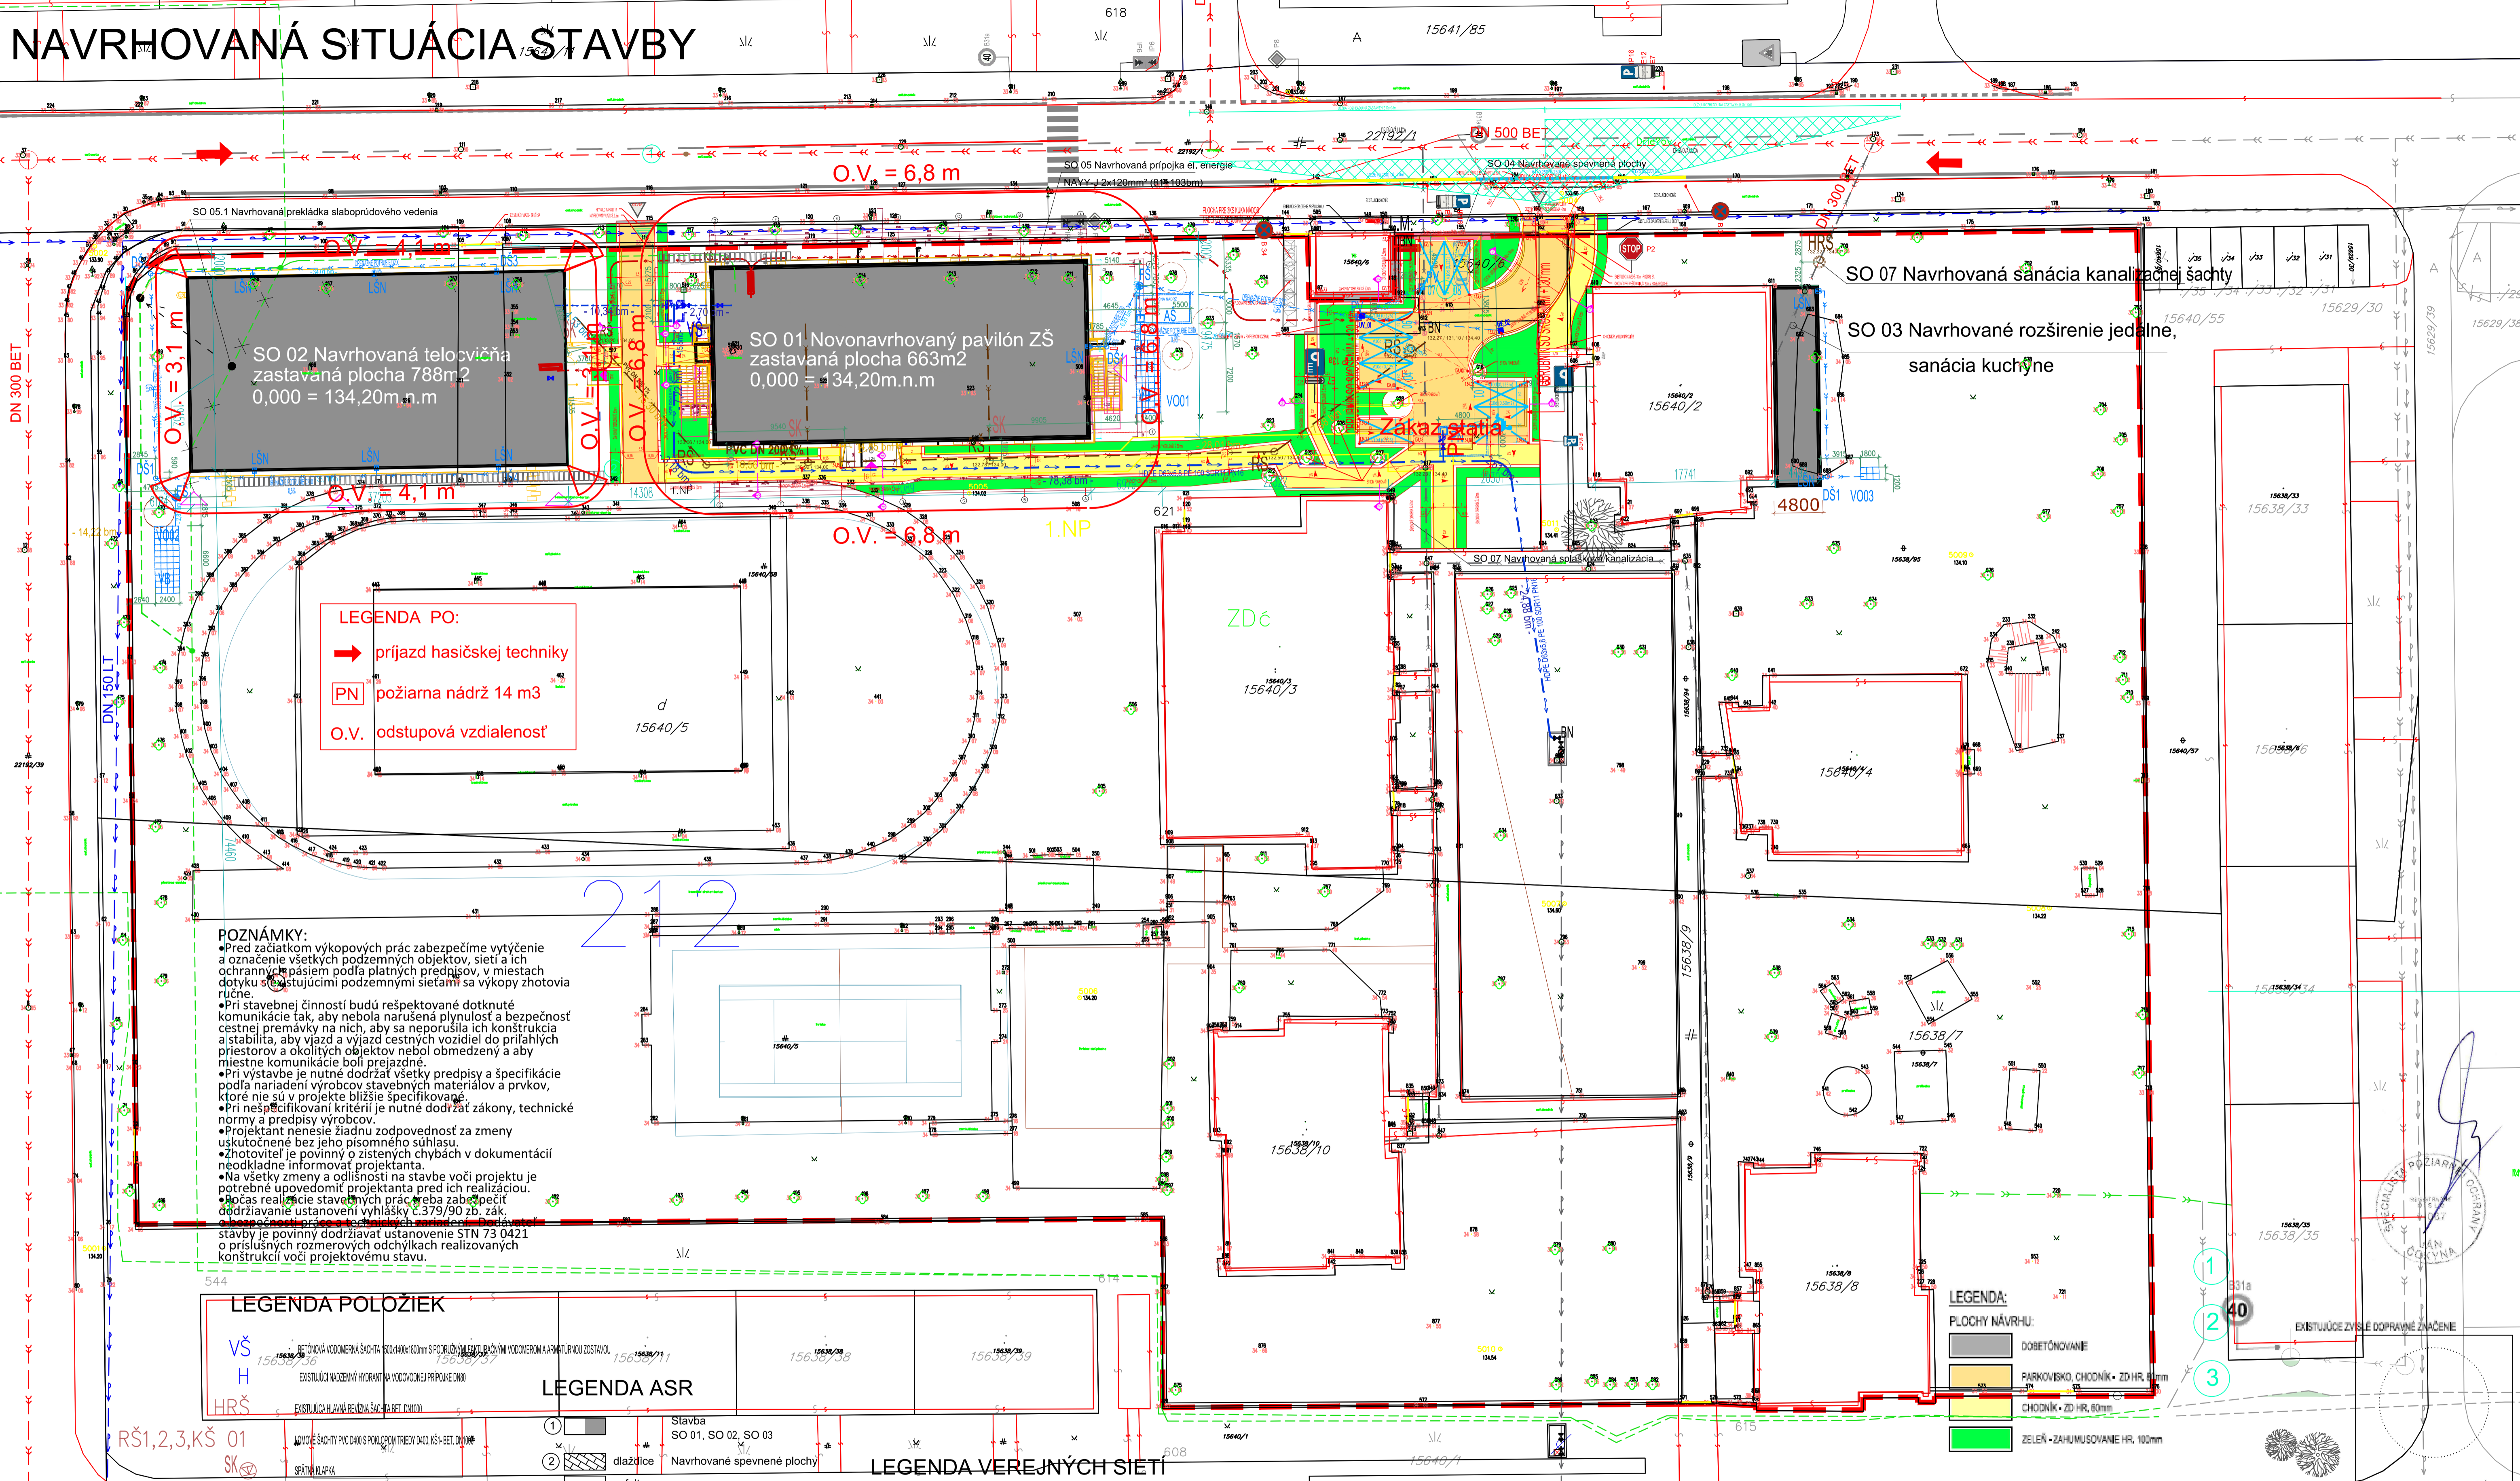

LEGENDA PO:

- príjazd hasičskej techniky
- PN požiarňa nádrž 14 m³
- O.V. odstupová vzdialenosť

POZNÁMKY:

- Pred začiatkom výkopových prác zabezpečíme vytýčenie a označenie všetkých podzemných objektov, sietí a ich ochranných pásiem podľa platných predpisov, v miestach dotyku s existujúcimi podzemnými sietami sa výkopy zhotovia ručne.
- Pri stavebnej činnosti budú rešpektované dotknuté komunikácie tak, aby nebola narušená plynulosť a bezpečnosť cestnej premávky na nich, aby sa neporušila ich konštrukcia a stabilita, aby vjazd a výjazd cestných vozidiel do príslušných priestorov a okolitých objektov nebol obmedzený a aby miestne komunikácie boli prejazdné.
- Pri výstavbe je nutné dodržať všetky predpisy a špecifikácie podľa nariadení výrobcov stavebných materiálov a prvkov, ktoré nie sú v projekte bližšie špecifikované.
- Pri nešpecifikovaní kritérií je nutné dodržať zákony, technické normy a predpisy výrobcov.
- Projektant nenesie žiadnu zodpovednosť za zmeny uskutočnené bez jeho písomného súhlasu.
- Zhotoviteľ je povinný o zistených chybách v dokumentácii neodkladne informovať projektanta.
- Na všetky zmeny a odlišnosti na stavbe voči projektu je potrebné upovedomiť projektanta pred ich realizáciou.
- Čas realizácie stavebných prác treba zabezpečiť dodržiavaním ustanovení vyhlášky č. 379/90 Zb. zák. o bezpečnosti usporiadania stavebných prác.
- Stavby je povinný dodržiavať ustanovenie STN 73 0421 o príslušných rozmerových odchýlkach realizovaných konštrukcií voči projektovému stavu.

LEGENDA POLOŽIEK

VŠ BETÓNOVÁ VODOVODNÁ SÁCHA 300x1400x180mm S POZDĺŽNÝMI SÁCHOVÝMI VODOVODMI A ARMÁČNÝMI ZOSTAVAMI
 H EXISTUJÚCE NÁZEMNÉ HYDRANTY A VODOVODNEJ PRÍPOJKY DN80
 HRŠ EXISTUJÚCA HLAVNÁ SEČOVÁ SÁCHA BET. DN1000

LEGENDA ASR

1 Stavba SO 01, SO 02, SO 03
 2 Navrhované spevnené plochy
 3 Trávnaté porasty (plochy zelene)

LEGENDA VEREJNÝCH SIETÍ

VEREJNÁ SPÁŠOVÁ KANALIZÁČIA PVC
 VEREJNÁ DAŽOVÁ KANALIZÁČIA DN300
 VEREJNÝ VODOVOD DN100
 VEREJNÝ STP PLYNODOD
 VEREJNÝ ROZVOD EL. ENERGIE

LEGENDA PRÍPOJKY


SO 01 NAVRHOVANÁ PRÍPOJKA ELEKTRO NN
 SO 02 EXISTUJÚCA PRÍPOJKA VODOVODU HDPE DN100
 SO 03 EXISTUJÚCA PRÍPOJKA SPÁŠOVÉJ KANALIZÁČIE PVC DN100 S14

LEGENDA AREÁLOVÝCH ROZVODOV

ELEKTRO NN AREÁLOVÝ ROZVOD OSVETLENI
 AREÁLOVÝ ROZVOD PITNEJ VODY PE 100 SRR1 D63, D40
 AREÁLOVÝ ROZVOD SPÁŠOVÉJ KANALIZÁČIE PVC DN200 S14
 DAŽOVÁ KANALIZÁČIA ZD SPENENÝCH PLOCH PE DN200, DN300, DN100
 PNEUMATICKÉ POTRUBIE, DRSNOSŤ MAX. 0,1mm
 DAŽOVÁ KANALIZÁČIA ZD SPENENÝCH PLOCH DREVENÉJ RYHE
 DAŽOVÁ KANALIZÁČIA ZD STROCHY, PNEUMATICKÉ POTRUBIE, PVC DN200 S14
 AREÁLOVÝ ROZVOD ELEKTRO NN

LEGENDA:

PLOCHY NÁVRHU:
 DOBETÓNOVANIE
 PARKOVISKO, CHODNÍK + ZD HR. 100mm
 CHODNÍK + ZD HR. 80mm
 ZELENÉ ZAHUMUSOVANIE HR. 100mm

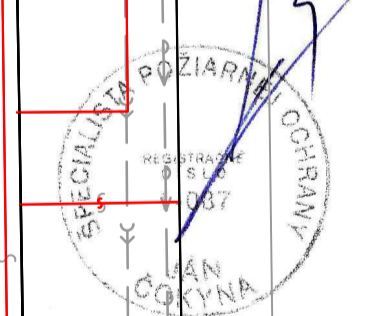

RŠ1,2,3,KŠ 01
 SK
 DŠ0,1,3,6
 FŠ1,2
 AŠ
 PV

STAVBA	DOKUMENTÁCIA PRE REALIZÁCIU STAVBY	GENERALNÝ DOHODAVATEL / GENERAL CONTRACTOR
Miesto stavby	ZŠ MEDZILABORECKÁ parc. č. 15640/2, 3, 4, 5, 8, 15638/7, 8, 9, 10, 94, 95, k.ú. Ružinov, obec Bratislava - Ružinov	Ekoprojekt s.r.o. Karpatské námestie 10A 831 02 Bratislava tel. +421 948 514 427 mail: projekcia@ekoenergie.com
INVESTOR / OBJEDNÁV	Mestská časť Bratislava - Ružinov Mierová ul. 21, 827 05 Bratislava	NAZOV VÝKRESU
DRUH STAVBY	NOVOSTAVBA OBJEKTOV ZŠ, TELOCVIČNE, ROZŠÍRENIE JEDÁLNE A PRÍSLUŠENSTVA	SITUÁCIA
STAVEBNÝ OBJEKT	SO 01 Novonavrhovany pavilón ZŠ SO 02 Navrhovaná telocvičňa SO 03 Rozšírenie jedálne, sanácia kuchyne SO 04 Navrhované spevnené plochy SO 05 Prípojka elektrickej energie SO 06 Prípojka vodovodu SO 07 Späšková kanalizácia SO 08 Dažďová kanalizácia SO 09 Teplotná prípojka SO 10 Navrhované sadové úpravy	ČASŤ PD - PROFESIA
GENER. PROJEKTANT	Ekoprojekt s.r.o., Ing. Peter Sivoň, Ph.D.	ARCHITECTONICKO STAVEBNÁ ČASŤ
PROJEKTANT ČASŤI	Ing. Peter Sivoň, Ph.D., Ing. arch. Plančárová Alexandra	STUPEŇ PD
ZOD. PROJEKTANT	Ing. Peter Sivoň, Ph.D., Ing. arch. Plančárová Alexandra	DRS
KRESLIL	Ing. Peter Sivoň, Ph.D., Ing. arch. Plančárová Alexandra	REVÍZIA
NAZOV VÝKRESU	SITUÁCIA	02
ČASŤ PD - PROFESIA	ARCHITECTONICKO STAVEBNÁ ČASŤ	2020/03/13