


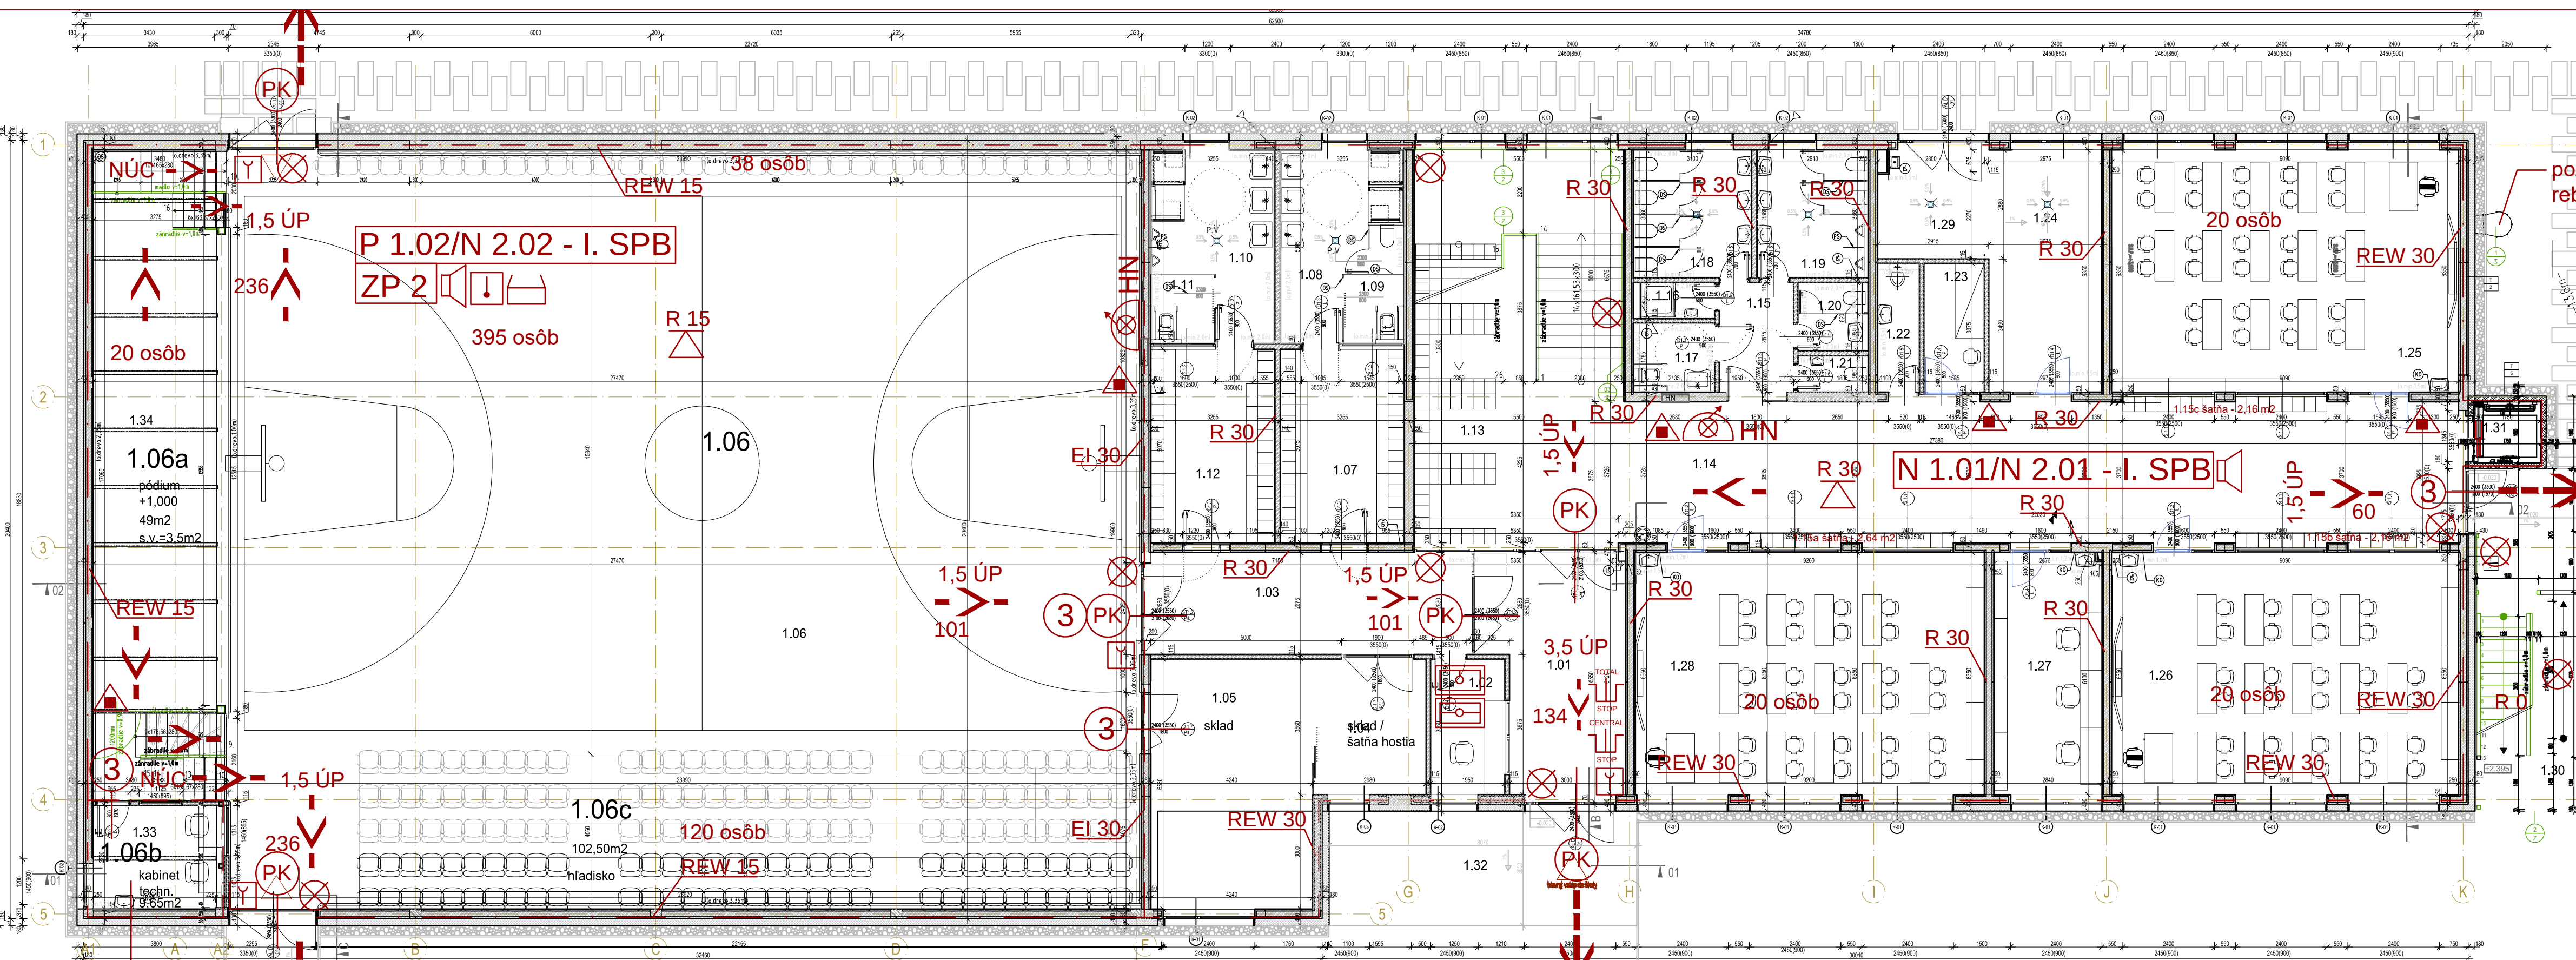

LEGENDA MIESTNOSTÍ 1.NP

Č	ÚČEL	PLOCHA ^{m2}	PODLAHA	MALBA	SOKEĽ
1.01	ZADVERIE	21,77	VINYL	PRIMALEXOVÁ BIELA	SOKLOVÁ LIŠTA, v 60 mm
1.02	VRÁTNICA	7,21	VINYL	PRIMALEXOVÁ BIELA	SOKLOVÁ LIŠTA, v 60 mm
1.03	CHODBA	22,54	VINYL	PRIMALEXOVÁ BIELA	SOKLOVÁ LIŠTA, v 60 mm
1.04	SKLAD	10,59	VINYL	PRIMALEXOVÁ BIELA	SOKLOVÁ LIŠTA, v 60 mm
1.05	SKLAD TELOCVIČNA	27,82	KERAMICKÁ DL	PRIMALEXOVÁ BIELA	KERAM.OBKĽAD, v.2000 mm
1.06	TELOCVIČNA	477,37	PALUBOVÁ	PRIMALEXOVÁ BIELA	SOKLOVÁ LIŠTA, v 60 mm
1.07	ŠATŇA ŽENY	16,52	KERAMICKÁ DL	PRIMALEXOVÁ BIELA	KERAM.OBKĽAD, v.2000 mm
1.08	WC ŽENY	16,19	KERAMICKÁ DL	PRIMALEXOVÁ BIELA	KERAM.OBKĽAD, v.2000 mm
1.09	WC IMMOBILNÍ	2,72	KERAMICKÁ DL	PRIMALEXOVÁ BIELA	KERAM.OBKĽAD, v.2000 mm
1.10	HYGIENA MUŽI	16,20	KERAMICKÁ DL	PRIMALEXOVÁ BIELA	KERAM.OBKĽAD, v.2000 mm
1.11	WC IMMOBILNÍ	2,72	VINYL	PRIMALEXOVÁ BIELA	SOKLOVÁ LIŠTA, v 60 mm
1.12	ŠATŇA MUŽI	16,51	VINYL	PRIMALEXOVÁ BIELA	SOKLOVÁ LIŠTA, v 60 mm
1.13	ŠATŇA - SKRINKY	25,06	VINYL	PRIMALEXOVÁ BIELA	SOKLOVÁ LIŠTA, v 60 mm
1.14	CHODBA	90,80	VINYL	PRIMALEXOVÁ BIELA	SOKLOVÁ LIŠTA, v 60 mm
1.15	CHODBA	5,60	VINYL	PRIMALEXOVÁ BIELA	SOKLOVÁ LIŠTA, v 60 mm
1.16	SPRCHA	1,84	KERAMICKÁ DL	PRIMALEXOVÁ BIELA	KERAM.OBKĽAD, v.80 mm
1.17	WC IMMOBILNÍ	3,59	KERAMICKÁ DL	PRIMALEXOVÁ BIELA	KERAM.OBKĽAD, v.2000 mm
1.18	WC - DIEVČATÁ	9,92	KERAMICKÁ DL	PRIMALEXOVÁ BIELA	KERAM.OBKĽAD, v.2000 mm
1.19	WC - CHLAPCI	9,94	KERAMICKÁ DL	PRIMALEXOVÁ BIELA	KERAM.OBKĽAD, v.2000 mm
1.20	WC - ŽENY	3,03	KERAMICKÁ DL	PRIMALEXOVÁ BIELA	KERAM.OBKĽAD, v.2000 mm
1.21	WC - MUŽI	1,61	KERAMICKÁ DL	PRIMALEXOVÁ BIELA	KERAM.OBKĽAD, v.2000 mm
1.22	UPRATOVARCKA	3,71	KERAMICKÁ DL	PRIMALEXOVÁ BIELA	KERAM.OBKĽAD, v.2000 mm
1.23	IZOLÁCIA	5,35	VINYL	PRIMALEXOVÁ BIELA	SOKLOVÁ LIŠTA, v 60 mm
1.24	SKLAD + ŠKOLNÍK	18,89	VINYL	PRIMALEXOVÁ BIELA	SOKLOVÁ LIŠTA, v 60 mm
1.25	KMEŇOVÁ UČEBŇA	57,72	VINYL	PRIMALEXOVÁ BIELA	SOKLOVÁ LIŠTA, v 60 mm
1.26	KMEŇOVÁ UČEBŇA	57,72	VINYL	PRIMALEXOVÁ BIELA	SOKLOVÁ LIŠTA, v 60 mm
1.27	KABINET	18,04	VINYL	PRIMALEXOVÁ BIELA	SOKLOVÁ LIŠTA, v 60 mm
1.28	KMEŇOVÁ UČEBŇA	58,42	VINYL	PRIMALEXOVÁ BIELA	SOKLOVÁ LIŠTA, v 60 mm
1.29	KOTOLŇA	8,01	KERAMICKÁ DL	PRIMALEXOVÁ BIELA	KERAM.OBKĽAD, v.2000 mm
1.30	ÚNIKOVÉ SCHODISKO	15,00			
1.31	VÝTIAHOVÁ ŠACHTA	3,09			
1.32	ZÁVETRIE	15,00			
1.33	TECHNICKÁ MIESTNOSŤ	9,50	VINYL	PRIMALEXOVÁ BIELA	SOKLOVÁ LIŠTA, v 60 mm
1.34	PÓDIUM	4,84	VINYL	PRIMALEXOVÁ BIELA	SOKLOVÁ LIŠTA, v 60 mm
ÚŽITKOVÁ PLOCHA 1.NP		1108,84			
ZASTAVANÁ PLOCHA		1243,60			

LEGENDA MATERIÁLOV:			
OBVODOVÁ STENA hr. 400 mm	STROPNÁ KONŠTRUKCIA 1.NP		
VNÚTORNÉ NOSNÉ STENY hr. 200 mm	STREŠNÁ KONŠTRUKCIA		
VNÚTORNÉ NENOSNÉ STENY hr. 200, 150, 100 mm			

±0,000 ± +250 nad úrovňou exist. komunikácie (cca 136m.n.m)
VŠETKY ODCHYLKY ZISTENÉ PRED ZAČATÍM STAVBY A POČAS STAVBY JE POTREBNÉ KONZULTOVAŤ ZO ZODPOVEDNÝM PROJEKTANTOM.
TENTO PROJEKT JE CHRÁNENÝ AUTORSKÝM PRÁVOM V ZMYSLE USTANOVENÍ ZÁKONA č. 618/2003 Z.z. O AUTORSKOM PRÁVE A PRÁVACH SÚVISIACICH S AUTORSKÝM PRÁVOM.
AKÉKOLIEK NEOPRAVNENÉ NAKLADANIE S PROJEKTOM BEZ SÚHLASU AUTORA JE PORUŠENÍM USTANOVENÍ ZÁKONA A JE NÁPADNUTELNÉ SÚDNOU CESTOU.

AUTOR / HL. PROJ. OBJEKTU	Ing. Peter Sivoň	 Kupeckého 3, Bratislava 821 08 IČO: 5231 6912, DIČ: 2121 032848 Tel: +421 948 514 497 E-mail: peter.sivon@gmail.com	
ZODP. PROJ. OBJEKTU/ČASTI	Ing. Peter Sivoň		
NAVRIEHOVY PRACOVÁL	Ing. Peter Sivoň		
MIESTO STAVBY	parc. č. C-1216, E-698/400, 696/300, 695/400, 694/200, 693/100		
INVESTOR	Mestská časť Bratislava - Ružinov		
	Mierová ul. 21, 827 05 Bratislava		
STAVBA		ÚČEL	DSP s UR
DOKUMENTÁCIA V ZLUČENOM ÚZEMNOM A STAVEBNOM KONANÍ		FORMÁT	2 x A4
ZŠ SNP Ostredková 14		DÁTUM	11/2020
parc. č. C-1216, E-698/400, 696/300, 695/400, 694/200, 693/100		ZÁKAZKA	11 2020
k.ú. Ružinov, obec Bratislava - Ružinov		ARCHIV. ČÍSLO	11 2020
OBJEKT/PREV.SÚBOR		MIERKA	1:100
OBSAH VÝKRESU		ČASŤ DOKUMENTÁCIE	
PODORYS 1.NP		Požiarina ochrana	

N 1.03 - II. SPB

- zhotoviteľ je povinný o zistených chýbách v dokumentácii neodkladne informovať projektanta.
- na všetky zmeny a odlišnosti na stavbe voči projektu je potrebné upovedomiť projektanta pred ich realizáciou
- všetky detaily fasády realizovať v zmysle predpisov a požiadaviek na zateplenie etics.
- pri fasádach realizovať mechanické kotvenie za pomoci polystyrenových zátk (šedé) kvôli prepušteniu tepelného mosta (sto therm rondell eps), respektíve zátky z minerálnej vlny.
- do murovaných materiálov vŕtať ľubovoľným špirálovým vŕtákom bez priklepu.
- vŕtať kolmo k ploche podkladu, otvor nie niekoľkonásobným zasunutím vŕtáku za chodu predčiť.
- nárožia okien (žalúziev kastličky) je nevyhnutné doarmovať sklotextilnou mriežkou diagonálne.
- všetky presupy cez h.i. systém budú riešené systémovo
- dielskú dokumentáciu kladená spádovej tepelnoizolačnej vrstvy je potrebné konzultovať s g.p., a predložiť g.p. na jej odsúhlasenie
- inštalácie potrebujú vztl. zt. a uk musia byť do stropnej konštrukcie pružne ukotvené, tak aby spĺňali akustické požiadavky

POZNÁMKA
- DOKUMENTÁCIA NESLŮŽI AKO VÝROBNÁ. PRED REALIZÁCIOU ZAMERAŤ SKUTOČNÉ ROZMERY
- STAVEBNÝCH OTVOROV PRIAMO NA STAVBE
- VŠETKY ODCHYLKY OD PROJEKTU KONZULTOVAŤ S GP.
- DIEĽSKÝ DOKUMENTÁCIU PREDLOŽÍ NA ODSÚHLASENIE GP.

všetky presupy rozvodov v stropných doskách, instal. šachty ach musia byť po realizácii rozvodov vyseparované v zmysle protipožiarnych, akustických a tepelnotechnických požiadaviek
- počas realizácie stavebných prác treba zabezpečiť dodržiavanie ustanovení vyhlášky č.379/90zb.súpb a súb o bezpečnosti práce a technických zariadení. dodávateľ stavby je povinný dodržiavať ustanovenie stn 73 0421 o príslušných rozmerových odchýlkach realizovaných konštrukcií voči projektovanému stavu.
- všetky prvky reziva je potrebné pred ich zabudovaním, alebo počas neho opatrni ochrannými nátermi
- ako hydroizolačná vrstva je navrhnutá fóliová hydroizolácia, v častiach kde je izolácia odkrytá je realizovaná s odolnosťou voči uv žiareniu
- dodávateľom strechy a všetkých jej doplnkov musí byť firma disponujúca príslušným certifikátom.
- pri realizácii striech budú použité komplexne všetky komponenty vybraného systému. Práce musia byť realizované odbornou špecializovanou firmou a budú uplatnené technologické postupy, ktoré vybraný systém predpisuje.
- Konkrétne skladby jednotlivých striech sú popísané vo výkrese podorysu strechy a výpise povrchových úprav.
- atiky z DT tvárne previazat výstužou s žb. stropmi

PO02
v02.2021