


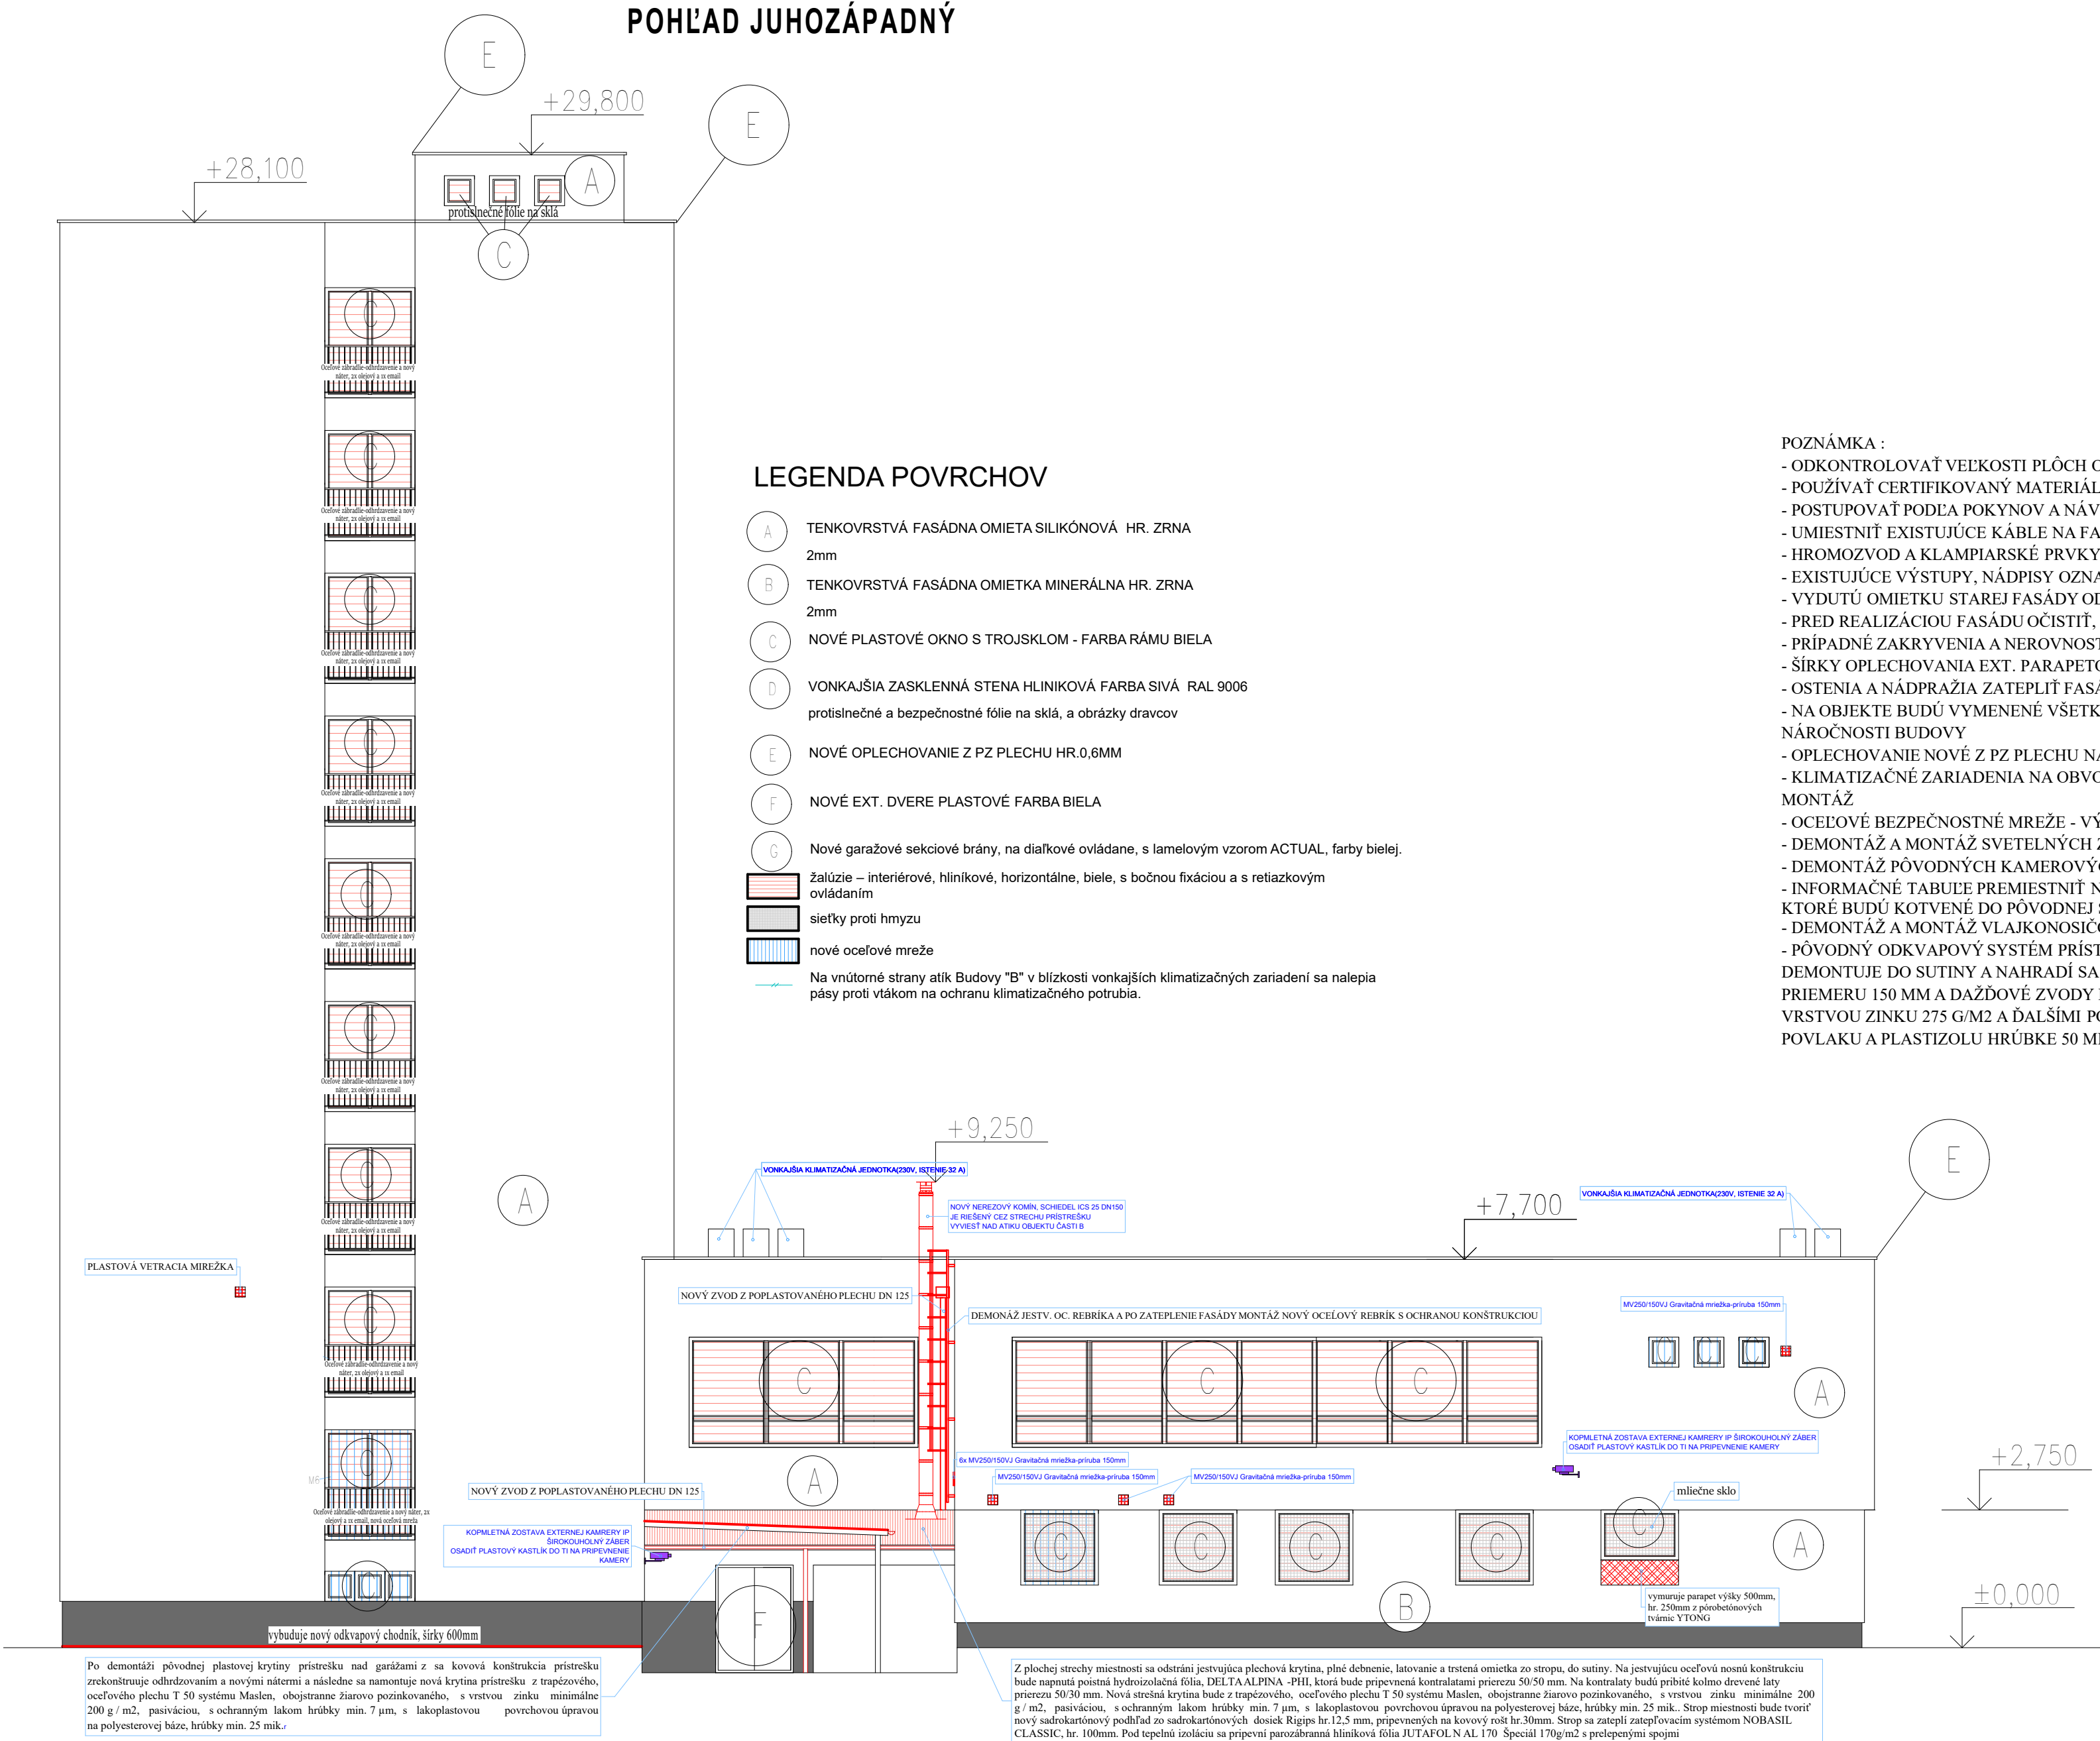

VÝKAZ FASÁDNYCH OMIETOK

A	ZVISLÉ STENY NAD TERÉNOM TENKOVRSŤVÁ FASÁDNA OMIETA SILIKÓNOVÁ HR. ZRNA 2mm	B	ZVISLÉ STENY SUTERÉNU TENKOVRSŤVÁ FASÁDNA OMIETKA MINERÁLNA HR. ZRNA 2mm
P1	1925,10m ²	S1	148,89m ²

PLOCHA SRECHY VRÁTANE STRECHY STROJOVNE

822,7m ²

POZNÁMKY:

Nátery kovových prvkov:

Kovové zábradlia francúzskych balkónov, elektro-skrine, vlajkonosiče a konzoly klimatizačných zariadení sa zrekonštruujú odhrdzovaním a novým náterom, 2x olejovým a 1x emailom.

Kovové bezpečnostné otvorové mreže:

Všetky kovové otvorové mreže na oknách a dverách budú demontované a odovzdané do zberu. Nahradia sa novými kovanými bezpečnostnými mrežami podľa platných predpisov a na základe výberu investora.

Demontáž nepotrebných kovových prvkov z fasády:

Nepotrebné kovové konzoly a ocelové rebrikové stupne sa z obvodového plášte demontujú a odovzdajú do zberu. Ocelové rebrikové stupne sa nahradia novým ocelovým rebrikom.

Odkvapový systém:

Pôvodný odkvapový systém prístrešku nad garážami a zádverím sa demontuje do sutiny a nahradí sa novým odkvapovým systémom Maslen. Nové žlaby polkruhové priemeru 150 mm a dažďové zvody kruhové FI 100 sú zo žiarovo pozinkovaného plechu akosti DX 54 s vrstvou zinku 275 g/m2 a ďalšími povrchovými úpravami, ktoré pozostávajú z pasivácie, základného povlaku a plastizolu hrúbke 50 mikr.

Káblové vedenia:

Káblové vedenia na fasáde sa zakryjú plastovým krytom a umiestnia pod zateplovací systém.

Ochranné pásy proti vtákom:

Na vnútorné strany atík Budovy "B" a nad okennými ráhami v blízkosti vonkajších klimatizačných zariadení sa nalepia pásy proti vtákom na ochranu klimatizačného potrubia.

Ocelové zábradlie:

Odhrdzovanie a nový náter, 2x olejový a 1x email

AUTOR NÁVRHU: ING. RAJMUND NEDELA, ING. TOMÁŠ VELEBÍR	
HL. ING. PROJEKTU: ING. RAJMUND NEDELA	
ZOD. PROJEKTANT: ING. RAJMUND NEDELA	
VYPRACOVAL: ING. RAJMUND NEDELA, ING. TOMÁŠ VELEBÍR	
INVESTOR: MINISTERSTVO VNÚTRA SR, PRÍBINOVA 2, 812 72 BRATISLAVA	
STAVBA: Okresný úrad Košice - okolie, rekonštrukcia a modernizácia objektu	podlažia
OBJEKT: SO-01.1 - Okresný úrad Košice - okolie - ZNÍŽENIE ENERGETICKEJ NÁROČNOSTI BUDOVY 1. STAVEBNÁ ČASŤ	Č. ZAK.: 250B2014
VÝKRES: POHĽADY - NOVÝ STAV	DÁTUM: 6/2017
	FORMÁT:
	MERKA: Č. VÝKRESU: A-08
	1:100