


POZNAMKA

KABELE ŠTRUKTUROVANEJ KABEĽAŽE BUDÚ ULOŽENÉ V KANCELARIÁCH POD OMIETKOU, NA CHODBÁCH V LIŠTÁCH.


NAVHRUJEME PO MONTÁŽI ZAKRÝŤ VŠETKY ROZVODY SILNOPRÚDU, SLABOPRÚDU A INÉ, NAPR. PLYNU ZAKRÝŤ SADROKARTÓNOVÝM ZAKRÝTOM. TIETO DOKONČOVACIE ÚPRAVY MAJÚ BYŤ SÚČASŤOU STAVEBNÉJ ČASŤI.

PREDPISANÉ VZAJOMNÉ VZDIALENOSTI PRI SÚBEHOCH JEDNOTLIVÝCH ROZVODOV BUDÚ POPISANÉ V TECHNCKEJ SPRÁVE V ZMSLE PLATNEJ STN.

PRECHODY Z CHODIEB DO JEDNOTLIVÝCH KANCELARIÍ SÚ NAZNAČENÉ NA DISPOZIČNÝCH VÝKRESOCH. PRESTUPY CEZ STENY MEDZI ROZNMÍ POŽIARNYMI ÚSEKMÍ SA NAZNAČIA NA ZÁKLADE POSKYTNUTIEHO POŽIARNEHO PROJEKTU. ZÁSUVKY SÍLOVÉ A POČÍTAČOVÉ NAVHRUJEME OD TOHO ISTÉHO VÝROBCU (LEGRAND), V KANCELARIÁCH BUDÚ VO VÝŠKE 30cm OD PODLAHY, V LABORATORIÁCH VO VÝŠKE 120cm NAD PODLAHOU.

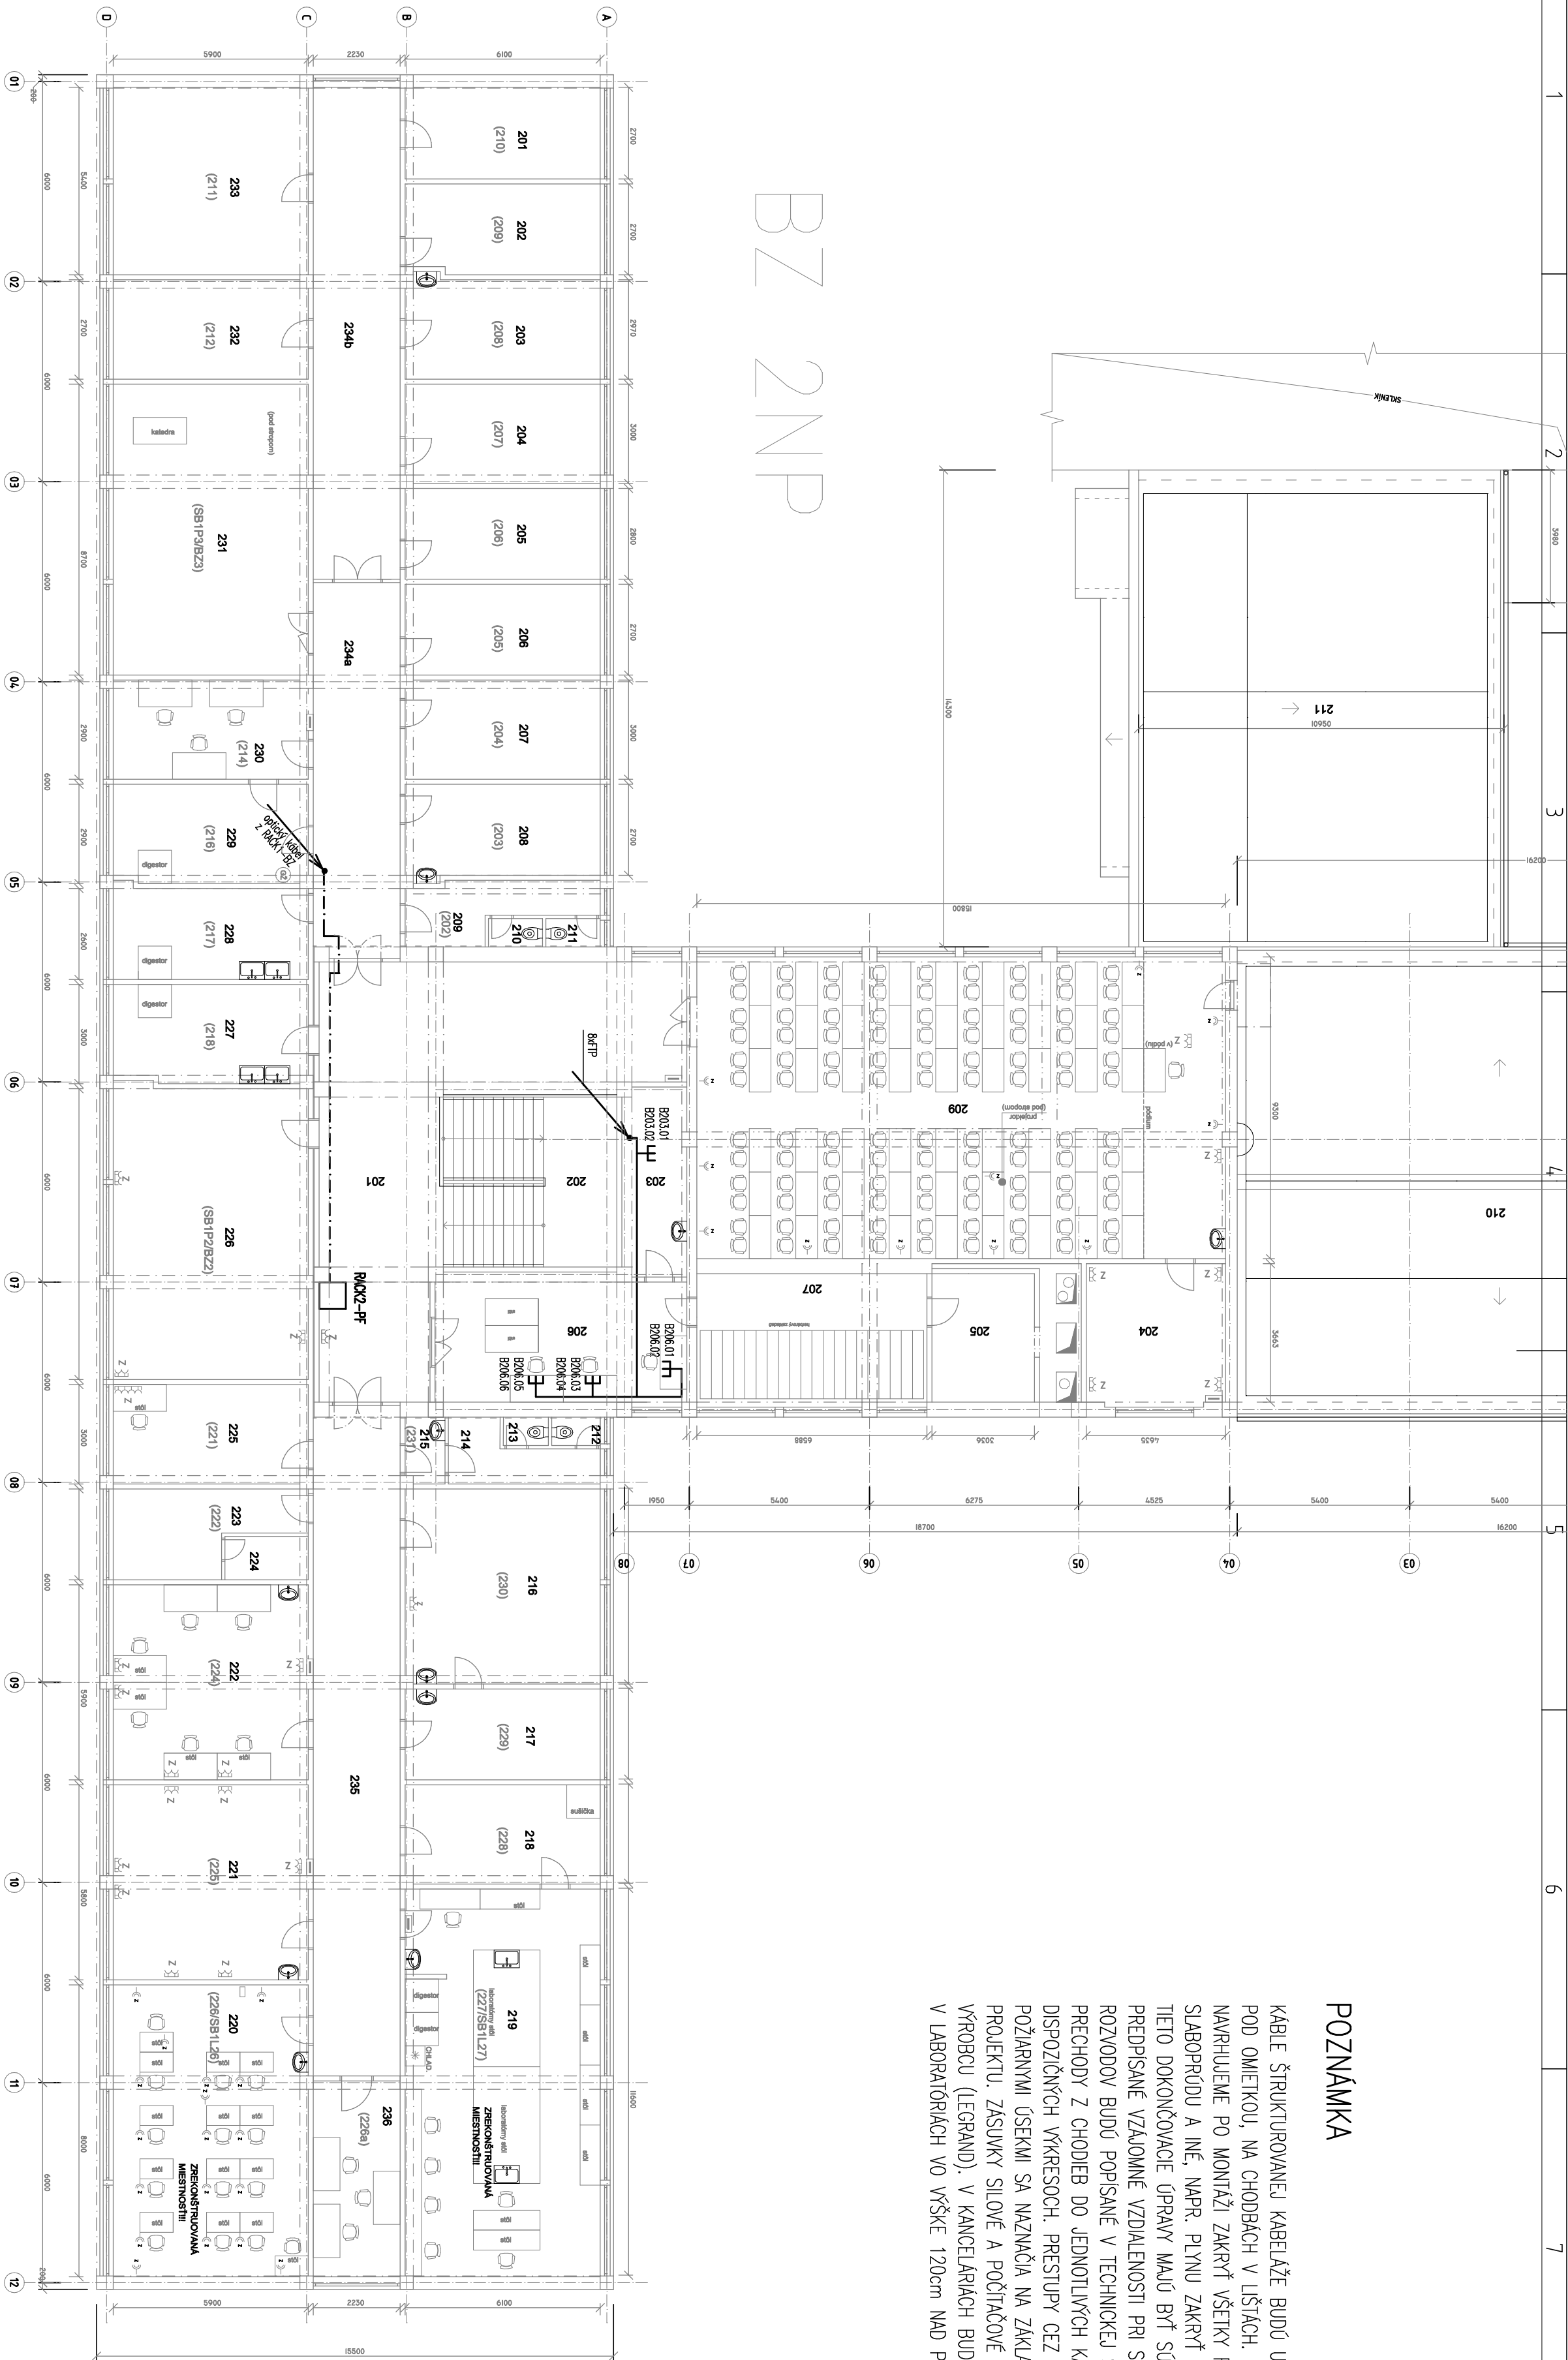

± 0,000 = + 226,000 m n.m. (ú.i. = (-4,280 m)-(-0,080 m))

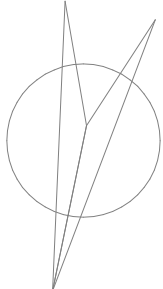

ZMENA		DATUM		PREVEDOL			
	VYPRACOVAN	PROJEKTANT	PROJ. SO, PS	KONTROLOVAL			
	ING. DROTÁR	ING. DROTÁROVÁ		ING. BABČAK			
	REG. Č.			243JKO199BEZPA,BE.11			
	PODPIS						
INVESTOR Univerzita P. J. Šafárika v Košiciach, Šrobárova č.2, 041 80 Košice				OKRES Košice			
STAVBA Administratívna budova v Botanickej záhrade, Matesova 23, Košice – rekonštrukcia elektronšitácie				OBEČ Košice			
SO – PS Štruktúrovaná kabeľáž				DATUM 05.2018			
				STUPEŇ P		POČET A4 4	
				MIERKA 1:150			
				KÓTOVANÉ V mm			
OBSSAH				ARCH.DŠLO			
BZ 2.NP				RT-0218.LAN-3			