


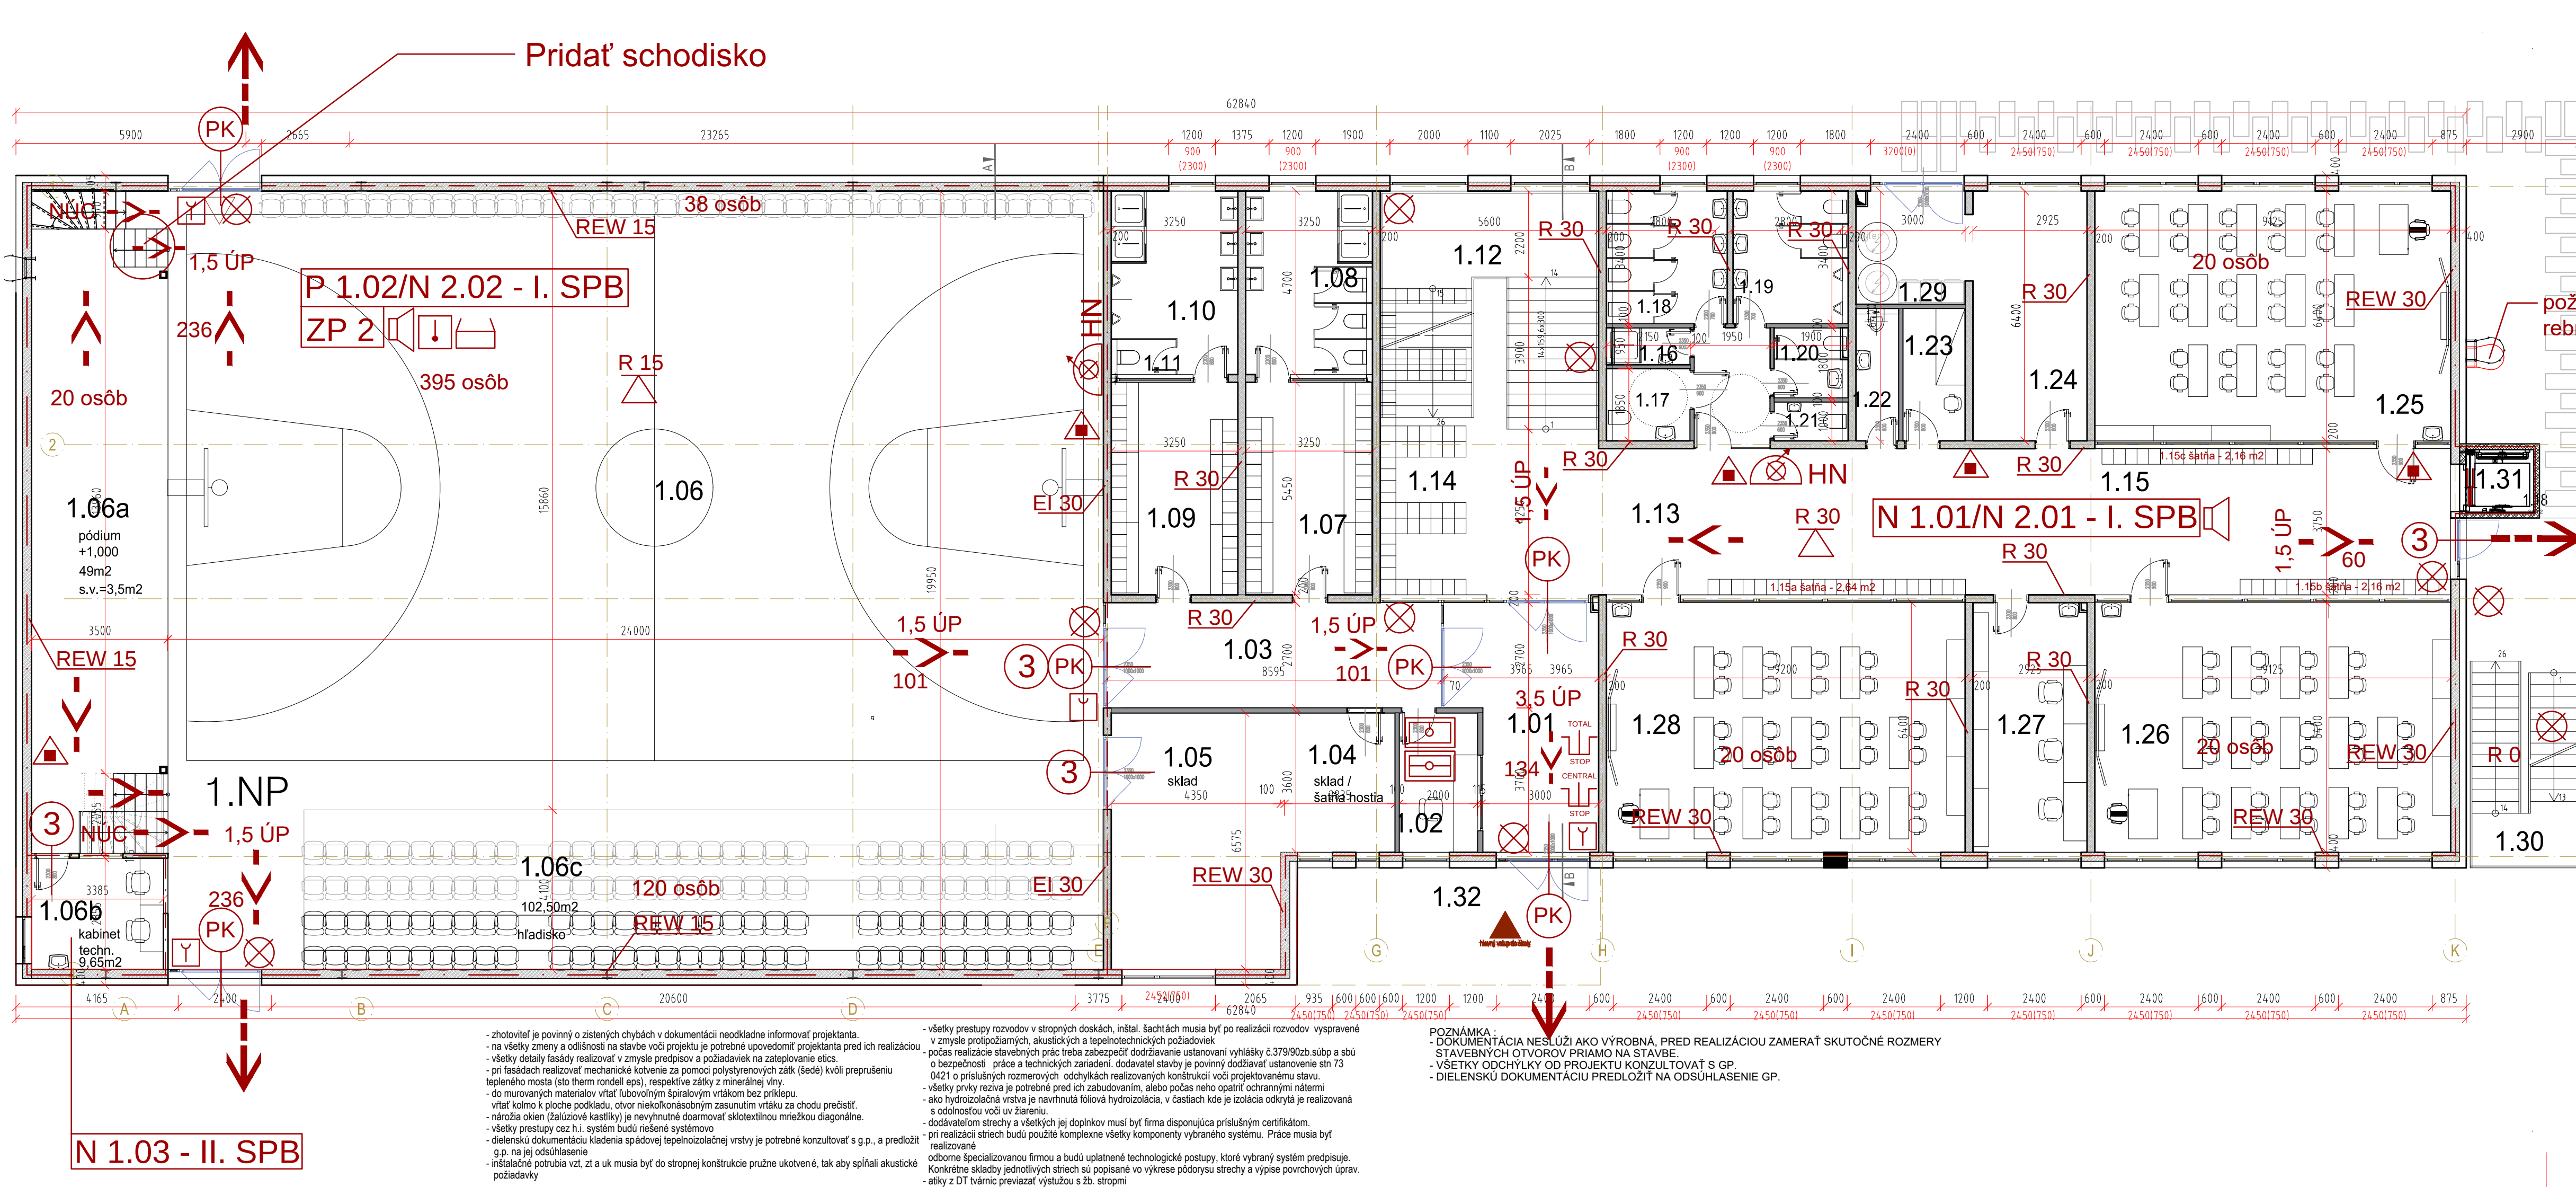

Č	ÚČEL	PLOCHA	PODLAHA	MACBA	SOKEI
101	ZADVERIE	26,22	VINYL	PRIMALEXOVÁ BIELA	SOKLOVÁ LIŠTA, v 60 mm
102	VŔATNICA	8,66	VINYL	PRIMALEXOVÁ BIELA	SOKLOVÁ LIŠTA, v 60 mm
103	CHODBA	2,06	VINYL	PRIMALEXOVÁ BIELA	SOKLOVÁ LIŠTA, v 60 mm
104	SKLAD TELOCVČNA	9,00	VINYL	PRIMALEXOVÁ BIELA	SOKLOVÁ LIŠTA, v 60 mm
105	SKLAD TELOCVČNA	28,62	KERAMICKÁ DL	PRIMALEXOVÁ BIELA	KERAM OKBLAD, v 2000 mm
106	TELOCVČNA	394,80	PALUBOVÁ	PRIMALEXOVÁ BIELA	KERAM OKBLAD, v 2000 mm
107	SATŇA ŽENY	17,71	KERAMICKÁ DL	PRIMALEXOVÁ BIELA	KERAM OKBLAD, v 2000 mm
108	HYGIENA ŽENY	15,27	KERAMICKÁ DL	PRIMALEXOVÁ BIELA	KERAM OKBLAD, v 2000 mm
109	SATŇA MUŽI	17,71	KERAMICKÁ DL	PRIMALEXOVÁ BIELA	KERAM OKBLAD, v 2000 mm
110	HYGIENA MUŽI	13,26	KERAMICKÁ DL	PRIMALEXOVÁ BIELA	KERAM OKBLAD, v 2000 mm
111	WC MUŽI	1,75	VINYL	PRIMALEXOVÁ BIELA	SOKLOVÁ LIŠTA, v 60 mm
112	SCHODISKO	25,88	VINYL	PRIMALEXOVÁ BIELA	SOKLOVÁ LIŠTA, v 60 mm
113	VSTUPNÁ HALA	12,75	VINYL	PRIMALEXOVÁ BIELA	SOKLOVÁ LIŠTA, v 60 mm
114	SATŇA	35,00	VINYL	PRIMALEXOVÁ BIELA	SOKLOVÁ LIŠTA, v 60 mm
115	CHODBA	65,13	VINYL	PRIMALEXOVÁ BIELA	SOKLOVÁ LIŠTA, v 60 mm
116	SPEČIHA	1,71	KERAMICKÁ DL	PRIMALEXOVÁ BIELA	KERAM OKBLAD, v 80 mm
117	WC MOBILNÝ	9,81	KERAMICKÁ DL	PRIMALEXOVÁ BIELA	KERAM OKBLAD, v 2000 mm
118	WC - CHLAPCI	9,86	KERAMICKÁ DL	PRIMALEXOVÁ BIELA	KERAM OKBLAD, v 2000 mm
119	WC - DIEVČATÁ	9,86	KERAMICKÁ DL	PRIMALEXOVÁ BIELA	KERAM OKBLAD, v 2000 mm
120	WC - ŽENY	3,61	KERAMICKÁ DL	PRIMALEXOVÁ BIELA	KERAM OKBLAD, v 2000 mm
121	WC - MUŽI	1,71	KERAMICKÁ DL	PRIMALEXOVÁ BIELA	KERAM OKBLAD, v 2000 mm
122	UPRATOVACKA	2,09	KERAMICKÁ DL	PRIMALEXOVÁ BIELA	KERAM OKBLAD, v 2000 mm
123	ZOLÁČIA	6,93	VINYL	PRIMALEXOVÁ BIELA	SOKLOVÁ LIŠTA, v 60 mm
124	SKLAD - ŠKOLNÍK	18,72	VINYL	PRIMALEXOVÁ BIELA	SOKLOVÁ LIŠTA, v 60 mm
125	KMĚNOVÁ UČEBŇA	58,40	VINYL	PRIMALEXOVÁ BIELA	SOKLOVÁ LIŠTA, v 60 mm
126	KMĚNOVÁ UČEBŇA	58,40	VINYL	PRIMALEXOVÁ BIELA	SOKLOVÁ LIŠTA, v 60 mm
127	KABINET	19,20	VINYL	PRIMALEXOVÁ BIELA	SOKLOVÁ LIŠTA, v 60 mm
128	KMĚNOVÁ UČEBŇA	58,88	VINYL	PRIMALEXOVÁ BIELA	SOKLOVÁ LIŠTA, v 60 mm
129	KOTOLŇA	10,20	KERAMICKÁ DL	PRIMALEXOVÁ BIELA	KERAM OKBLAD, v 2000 mm
130	UNIKOVÉ SCHODISKO	15,00			
131	VÝTÁHOVÁ ŠACHTA	3,09			
132	ZAVETRIE	15,00			
133	ÚŽITKOVÁ PLOCHA 1NP	950,62			
134	ZASTAVANÁ PLOCHA	1110,70			

LEGENDA MATERIÁLOV:

OBVODOVÁ STĚNA hr. 400 mm


VNÚTORNÉ NOSNÉ STĚNY hr. 200 mm

VNÚTORNÉ NENOSNÉ STĚNY hr. 200, 150, 100 mm

STROPNÁ KONŠTRUKCIA 1NP

STŘEŠNÁ KONŠTRUKCIA

PO02

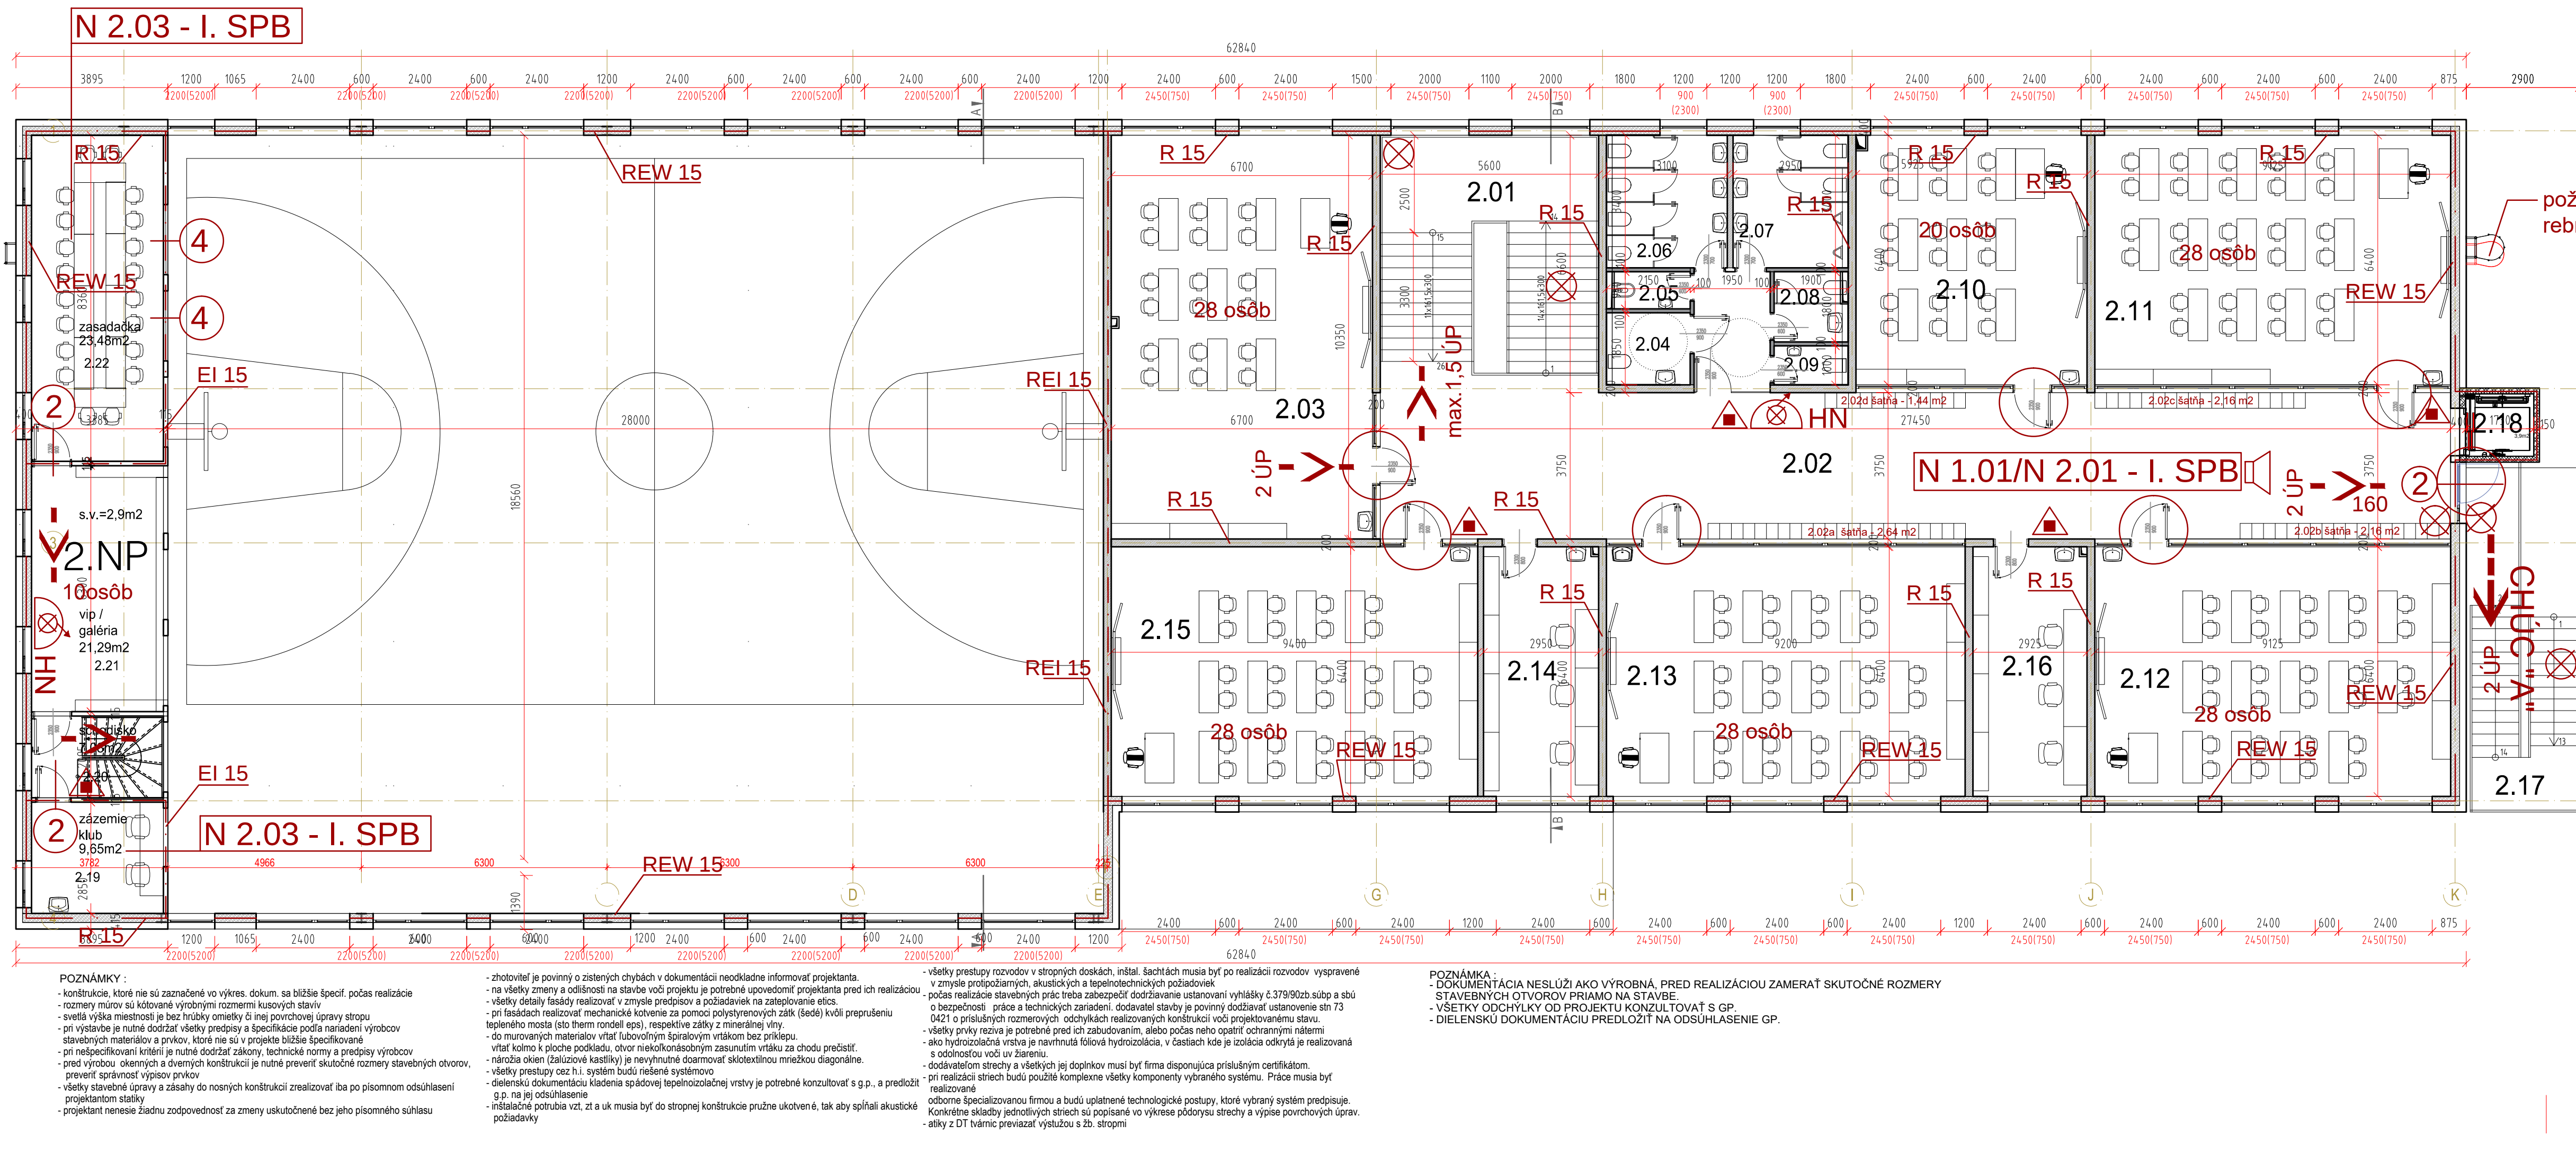

Č	ÚČEL	PLOCHA	PODLAHA	MACBA	SOKEI
201	SCHODISKO	36,96	VINYL	PRIMALEXOVÁ BIELA	SOKLOVÁ LIŠTA, v 60 mm
202	CHODBA	90,94	VINYL	PRIMALEXOVÁ BIELA	SOKLOVÁ LIŠTA, v 60 mm
203	KMĚNOVÁ UČEBŇA	69,95	VINYL	PRIMALEXOVÁ BIELA	SOKLOVÁ LIŠTA, v 60 mm
204	WC MOBILNÝ	3,61	KERAMICKÁ DL	PRIMALEXOVÁ BIELA	KERAM OKBLAD, v 2000 mm
205	UPRATOVACKA/SKLAD	1,71	KERAMICKÁ DL	PRIMALEXOVÁ BIELA	KERAM OKBLAD, v 2000 mm
206	WC - CHLAPCI	9,86	KERAMICKÁ DL	PRIMALEXOVÁ BIELA	KERAM OKBLAD, v 2000 mm
207	WC - DIEVČATÁ	9,86	KERAMICKÁ DL	PRIMALEXOVÁ BIELA	KERAM OKBLAD, v 2000 mm
208	WC - ŽENY	3,61	KERAMICKÁ DL	PRIMALEXOVÁ BIELA	KERAM OKBLAD, v 2000 mm
209	WC - MUŽI	1,71	KERAMICKÁ DL	PRIMALEXOVÁ BIELA	KERAM OKBLAD, v 2000 mm
210	POMOCNÁ UČEBŇA	39,20	VINYL	PRIMALEXOVÁ BIELA	SOKLOVÁ LIŠTA, v 60 mm
211	KMĚNOVÁ UČEBŇA	58,40	VINYL	PRIMALEXOVÁ BIELA	SOKLOVÁ LIŠTA, v 60 mm
212	KMĚNOVÁ UČEBŇA	58,40	VINYL	PRIMALEXOVÁ BIELA	SOKLOVÁ LIŠTA, v 60 mm
213	KMĚNOVÁ UČEBŇA	58,40	VINYL	PRIMALEXOVÁ BIELA	SOKLOVÁ LIŠTA, v 60 mm
214	KABINET	19,20	VINYL	PRIMALEXOVÁ BIELA	SOKLOVÁ LIŠTA, v 60 mm
215	KMĚNOVÁ UČEBŇA	60,16	VINYL	PRIMALEXOVÁ BIELA	SOKLOVÁ LIŠTA, v 60 mm
216	KABINET	19,20	VINYL	PRIMALEXOVÁ BIELA	SOKLOVÁ LIŠTA, v 60 mm
217	UNIKOVÉ SCHODISKO	24,70			
218	VÝTÁHOVÁ ŠACHTA	3,09			
219	ÚŽITKOVÁ PLOCHA 2NP	560,57			

LEGENDA MATERIÁLOV:

OBVODOVÁ STĚNA hr. 400 mm

VNÚTORNÉ NOSNÉ STĚNY hr. 200 mm

VNÚTORNÉ NENOSNÉ STĚNY hr. 200, 150, 100 mm

STROPNÁ KONŠTRUKCIA 1NP

STŘEŠNÁ KONŠTRUKCIA

PO03