


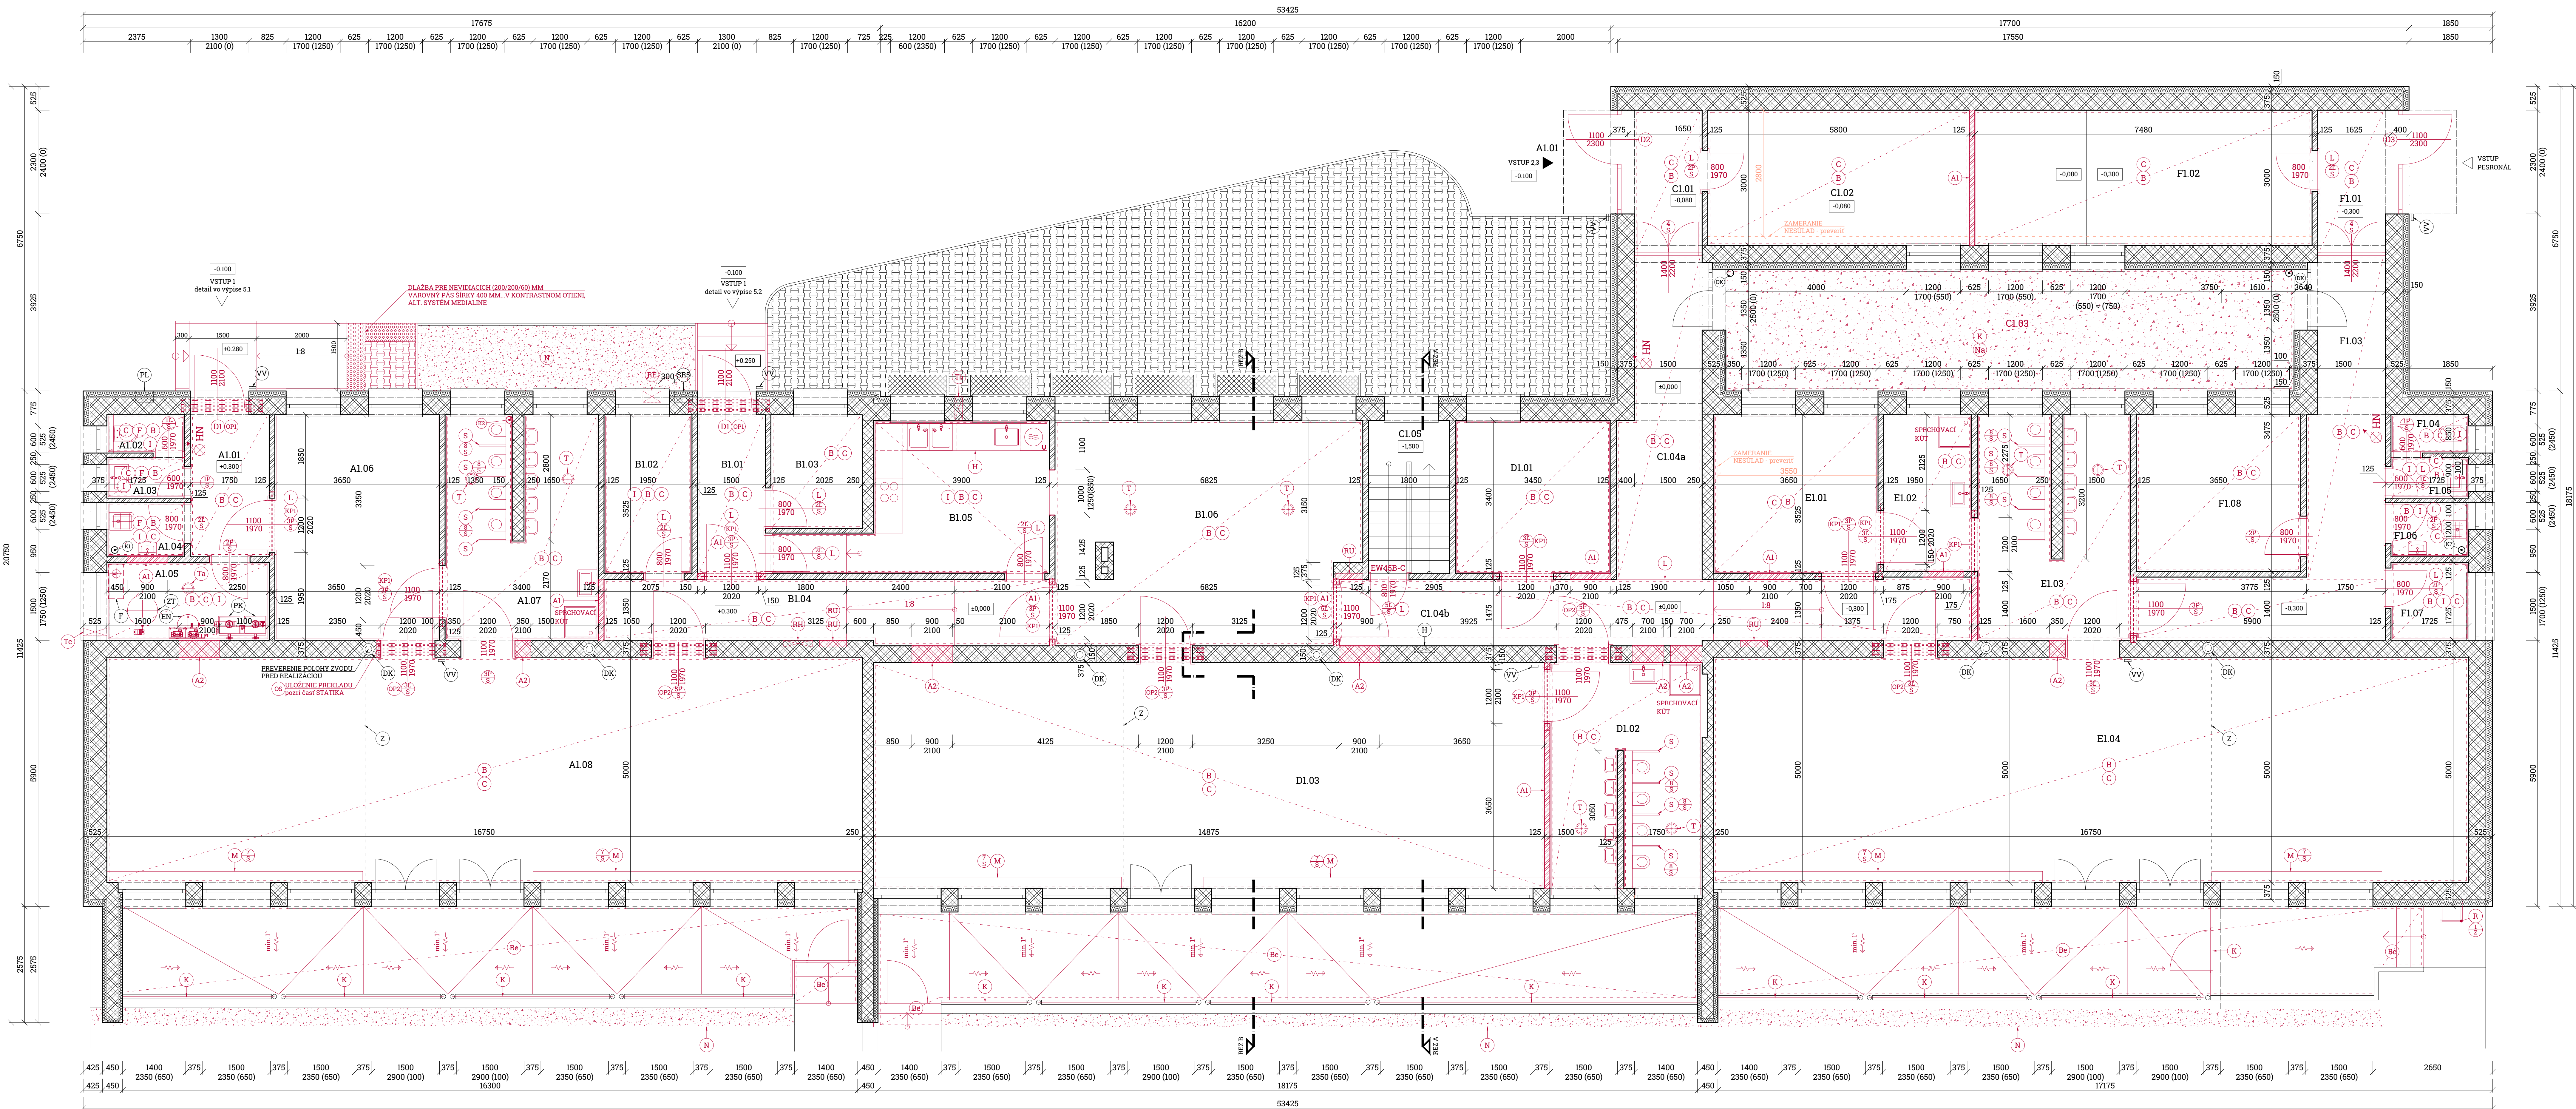

LEGENDA MIESTNOSTÍ						
Č.ČM.	NÁZOV MIESTNOSTI	m ²	PODLAHA	STENY	STROP	
BLOK A - TRIEDA I.						
A1.01	VÝSTUPNÁ HALA	5,51	KERAMICKÁ DLAŽBA	VÁPENNÁ OMIETKA	VÁPENNÁ OMIETKA	
A1.02	WC	1,47	KERAMICKÁ DLAŽBA	VÁPENNÁ OMIETKA ker. obklad v 2.im	VÁPENNÁ OMIETKA	
A1.03	PREDSIENKA	1,55	KERAMICKÁ DLAŽBA	VÁPENNÁ OMIETKA ker. obklad v 2.im	VÁPENNÁ OMIETKA	
A1.04	UPRATOVAČKA	2,07	KERAMICKÁ DLAŽBA	VÁPENNÁ OMIETKA ker. obklad v 2.im	VÁPENNÁ OMIETKA	
A1.05	TECHNICKÁ MIESTNOSŤ	6,21	KERAMICKÁ DLAŽBA	VÁPENNÁ OMIETKA pvc. obklad v 1.5m	VÁPENNÁ OMIETKA	
A1.06	ŠATŇA	18,17	PVC - trieda 33	VÁPENNÁ OMIETKA ker. obklad v 2.im	VÁPENNÁ OMIETKA	
A1.07	WC + KÚPEĽNA	16,30	PVC - trieda 33	VÁPENNÁ OMIETKA pvc. obklad v 1.5m	VÁPENNÁ OMIETKA	
A1.08	HERŇA + SPÁĽŇA	83,75	PVC - trieda 33	VÁPENNÁ OMIETKA	VÁPENNÁ OMIETKA	
BLOK B - ZÁZEMIE VÝDAJNE JEDÁL						
B1.01	VÝSTUPNÁ HALA	5,29	KERAMICKÁ DLAŽBA	VÁPENNÁ OMIETKA	VÁPENNÁ OMIETKA	
B1.02	POTRAVINOVÝ SKLAD	6,87	KERAMICKÁ DLAŽBA	VÁPENNÁ OMIETKA ker. obklad v 2.im	VÁPENNÁ OMIETKA	
B1.03	ŠATŇA KUCHÁRKY	5,11	KERAMICKÁ DLAŽBA	VÁPENNÁ OMIETKA	VÁPENNÁ OMIETKA	
B1.04	CHODBA	13,82	PVC - trieda 33	VÁPENNÁ OMIETKA pvc. obklad v 1.5m	VÁPENNÁ OMIETKA	
B1.05	VÝDAJNÁ JEDĽA	15,31	KERAMICKÁ DLAŽBA	VÁPENNÁ OMIETKA ker. obklad v 2.im	VÁPENNÁ OMIETKA	
B1.06	JEDÁLEŇ	32,59	PVC - trieda 33	VÁPENNÁ OMIETKA	VÁPENNÁ OMIETKA	
BLOK C - SPOLOČNÉ PRIESTORY						
C1.01	ZÁDVERNIE	4,72	KERAMICKÁ DLAŽBA	VÁPENNÁ OMIETKA	VÁPENNÁ OMIETKA	
C1.02	SKLAD	17,39	KERAMICKÁ DLAŽBA	VÁPENNÁ OMIETKA	VÁPENNÁ OMIETKA	
C1.03	ÁTRIUM	34,02	ŠTRKOVÝ NÁSTYP	VÁPENNÁ OMIETKA	VÁPENNÁ OMIETKA	
C1.04	CHODBA	32,21	C1.04a - ker. dlažba C1.04b - PVC - 325mm	VÁPENNÁ OMIETKA pvc. obklad v 1.5m	VÁPENNÁ OMIETKA	
C1.05	SCHODISKO	6,12	KERAMICKÁ DLAŽBA	VÁPENNÁ OMIETKA	VÁPENNÁ OMIETKA	
BLOK D - TRIEDA II.						
D1.01	ŠATŇA	11,73	PVC - trieda 33	VÁPENNÁ OMIETKA pvc. obklad v 1.5m	VÁPENNÁ OMIETKA	
D1.02	WC + KÚPEĽNA	16,45	PVC - trieda 33	VÁPENNÁ OMIETKA pvc. obklad v 1.5m	VÁPENNÁ OMIETKA	
D1.03	HERŇA + SPÁĽŇA	74,37	PVC - trieda 33	VÁPENNÁ OMIETKA	VÁPENNÁ OMIETKA	
BLOK E - TRIEDA III.						
E1.01	ŠATŇA	12,87	PVC - trieda 33	VÁPENNÁ OMIETKA pvc. obklad v 1.5m	VÁPENNÁ OMIETKA	
E1.02	HYGIENA	6,78	PVC - trieda 33	VÁPENNÁ OMIETKA pvc. obklad v 1.5m	VÁPENNÁ OMIETKA	
E1.03	WC + KÚPEĽNA	16,20	PVC - trieda 33	VÁPENNÁ OMIETKA pvc. obklad v 1.5m	VÁPENNÁ OMIETKA	
E1.04	HERŇA + SPÁĽŇA	83,75	PVC - trieda 33	VÁPENNÁ OMIETKA	VÁPENNÁ OMIETKA	
BLOK F - ZAMESTNANCI						
F1.01	ZÁDVERNIE	4,73	KERAMICKÁ DLAŽBA	VÁPENNÁ OMIETKA	VÁPENNÁ OMIETKA	
F1.02	SKLAD	22,43	PVC - trieda 33	VÁPENNÁ OMIETKA	VÁPENNÁ OMIETKA	
F1.03	CHODBA	19,32	PVC - trieda 33	VÁPENNÁ OMIETKA pvc. obklad v 1.5m	VÁPENNÁ OMIETKA	
F1.04	WC	1,47	KERAMICKÁ DLAŽBA	VÁPENNÁ OMIETKA ker. obklad v 2.im	VÁPENNÁ OMIETKA	
F1.05	PREDSIENKA	1,55	KERAMICKÁ DLAŽBA	VÁPENNÁ OMIETKA pvc. obklad v 1.5m	VÁPENNÁ OMIETKA	
F1.06	UPRATOVAČKA	2,07	KERAMICKÁ DLAŽBA	VÁPENNÁ OMIETKA ker. obklad v 2.im	VÁPENNÁ OMIETKA	
F1.07	UPRATOVAČKA - ŠATŇA	2,98	KERAMICKÁ DLAŽBA	VÁPENNÁ OMIETKA	VÁPENNÁ OMIETKA	
F1.08	RIADITEĽŇA (IZOLAČKA)	12,68	PVC - trieda 33	VÁPENNÁ OMIETKA	VÁPENNÁ OMIETKA	

OBJEKT	NÁZOV	PROFIL š/v (mm)	DLŽKA (mm)	POČET (ks)	min. ULOŽ. (mm)	max. sv. otvoru	
VÝPIS PREKLADOV							
KP1	PREKLAD POROTHERM KPP12 - priečky	65 / 100	1500	13	125	1250	
OP1	OCEĽOVÝ PROFIL UPN120		UPN120	1800	8	250	1300
OP2	OCEĽOVÝ PROFIL UPN120		UPN120	1700	20	250	1200
OS	OCEĽOVÝ STĽPIK Z JÁČKOVHO PROFILU	50x50x3	2100x400	1	-	-	

LEGENDA:

	PŮVODNÉ MURIVO - OBVODOVÉ MURIVO hr. 375mm
	PŮVODNÉ MURIVO - VNÚTORNÉ NOSNÉ MURIVO hr. 250mm
	PŮVODNÉ MURIVO - PRIEČKY hr. 125
	NAVHRHOVANÉ MURIVO - VNÚTORNÉ NOSNÉ MURIVO
	NAVHRHOVANÉ MURIVO - PRIEČKY
(H)	EXISTUJÚCI POŽIARNY HYDRANT HN 25/30
(VV)	VIDEOVRÁTNÍK
(Z)	ZÁVES
(DK)	DAŽĎOVÁ KANALIZÁCIA
(ZT)	ZASOBNIK NA TUV
(PK)	ZÁVESNÝ PLYNOVÝ KONDENZAČNÝ KOTOL
(EN)	TLAKOVÁ MEMBRÁNOVÁ EXPANZNÁ NÁDOBA REFLEX N 100
(F)	FILLCONTROL - ZARIADENIE PRE AUTOMATICKÉ DOPLŇOVANIE VODY DO SYSTÉMU
(SR)	FILLCONTROL - ZARIADENIE PRE AUTOMATICKÉ DOPLŇOVANIE VODY DO SYSTÉMU
(PL)	PLYNOMER

LEPENIE MUROVACÍCH PRÁČ:

A	NOVÉ KONŠTRUKCIE - PRIEČKY POROTHERM 11,5 Profi Dryfix hr. 115 mm
B	NOVÉ KONŠTRUKCIE - NOSNÉ STĚNY POROTHERM 38 Profi Dryfix hr. 375 mm
B	PODLAHY - NIVELAČNÝ POTER, LEPIDLO A E-STYLÁPNÁ VRSTVA
Be	PODLAHY TERASY A SCHODISKO - NIVELAČNÝ POTER, LEPIDLO A NAŠLAPNÁ VRSTVA
C	VYSPRÁVENIE A MAĽBA OMIETOK, STĚN A STROPOV
F	SANITÁRNE ZARIADOVACIE PREDMETY
G	PLYNOVÉ KOTLY - 2ks ZÁVESNÝ PLYNOVÝ KONDENZAČNÝ KOTOL
H	KUCHYNSKÁ LINKA - DOŠANÁ NA MIERNOU PODLAŽU POŽIADAVIEK OBJEDNÁVATEĽA
I	KERAMICKÝ OBKLAD v. 2.1m
K	OCHRANÉ MRČE TERÁS A ATRIA - 1xZÁKLADNÝ NÁTER A 2xUNIVERZÁLNY NÁTER
Kp	PREKLAD POROTHERM KPP12
L	PRECHODOVÁ LÍŠŤA
M	BETÓNOVÝ PARAPET - OŠETRENIE A IMPREGNÁCIA
N	ŠTRKOVÝ ZÁSYP S PARKOVÝM OBRUBNÍKOM - JEDNOSTRANNE 400x500 mm
Na	ŠTRKOVÝ ZÁSYP
OP	4x OCEĽOVÝ PROFIL IPN120 ZVARENÝ PÁSOVOU OCEĽOU P5x40
R	VÝTLEZ NA STRECHU - REBRIK
S	VÝPLNE ODVOZU S OBLOŽKOU ZÁBRUSOU
S	SANITÁRNA ODDELOVACIA STĚNA
T	NAVHROVANÉ VETRANIE VZT - VENTILÁTOR E-STYLE BBHT 150 - stavebný otvor Ø 200mm
Tb	NAVHROVANÉ VETRANIE VZT - VENTILÁTOR E-STYLE BBHT 120 - stavebný otvor Ø 200mm
Tb	NAVHROVANÉ VETRANIE VZT VO FASÁDE - VENTILÁTOR E-STYLE BBHT 150 - stavebný otvor Ø 200mm
Tb	STAVEBNÝ OTVOR D125 POD OKNOM PRI PODLAHE: FASÁDNA NAŠASÁVACA MRIEŽKA
RE	ELEKTROMEROVÁ ROZVÁDZACIA SKRINIA
PH	KLAVYŠNÝ ROZVÁDZAČ - PŮVODNÝ OTVOR RM UPRAVIŤ PODĽA VÝROBKU
RU	VYSPRÁVENIE A DOMUROVANIE OTVOROV DEMONTOVANÝCH SKRÍŤ

 **HN** HADICOVÝ NAVLJÁK 25/30 S TRVALE STAĽOU HADICOU

[illegible][illegible]