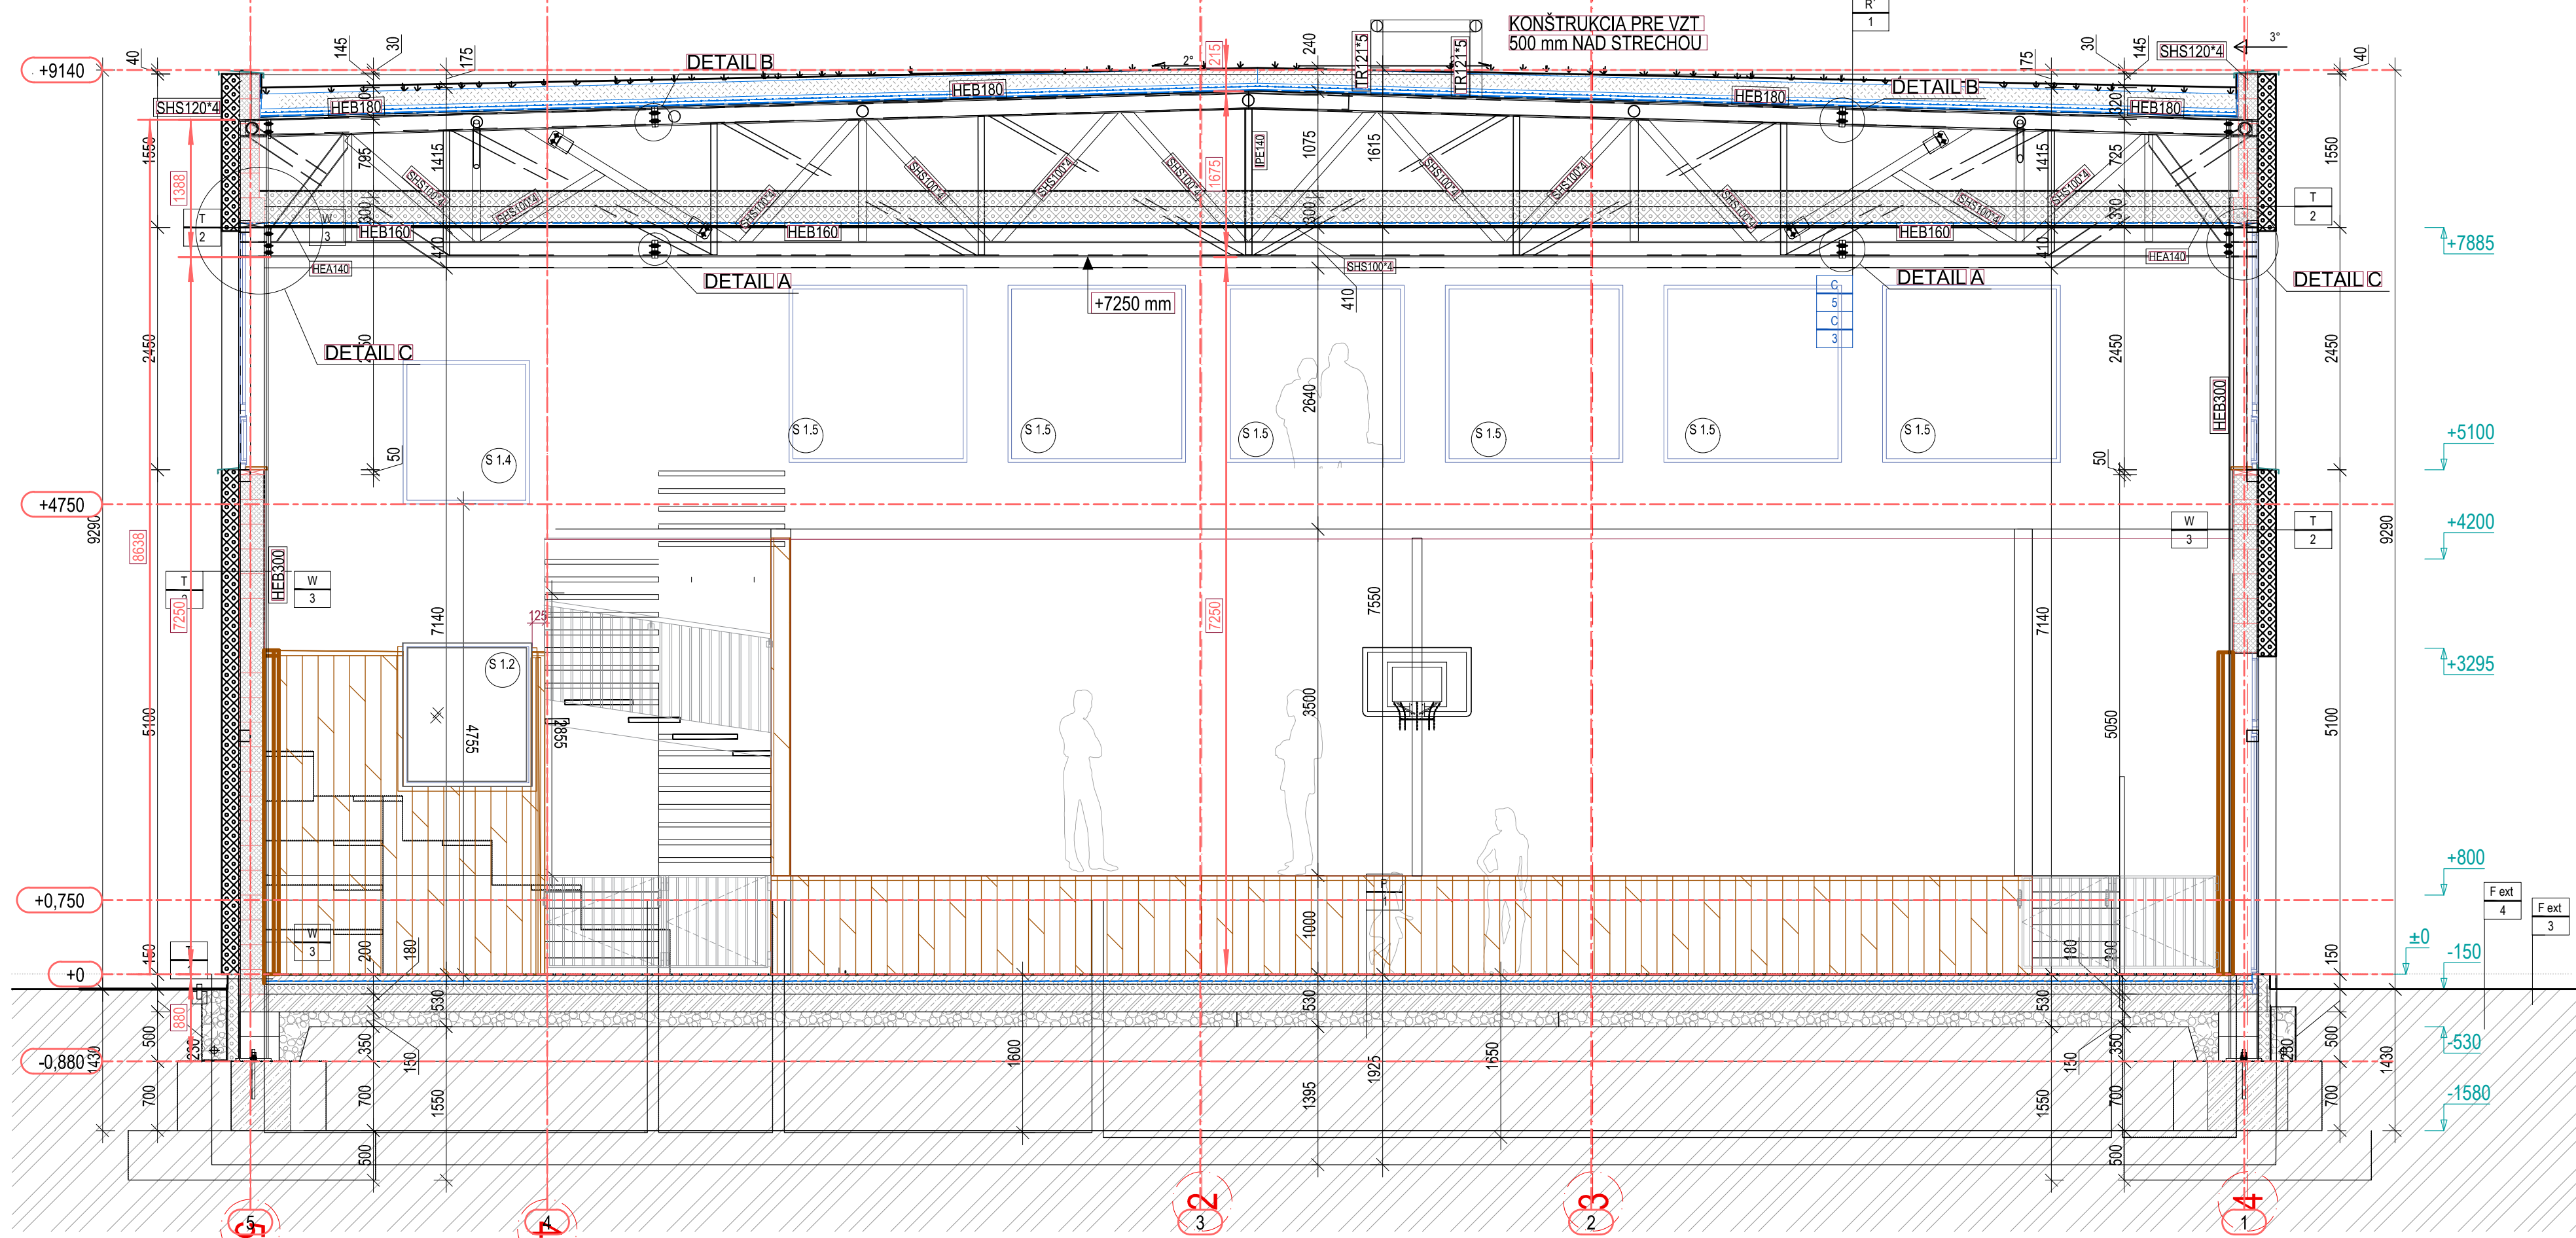


[illegible]

SKLADBA STRIECH:

SKLADBA STIEN:

SKLADBA STROPOV:

SKLADBA FASÁD:

[illegible]

POZNÁMKY :
- DOKUMENTÁCIA NESLÚŽI AKO VÝROBNÁ, PRED REALIZÁCIOU ZADANÝCH KONKRETNÝCH ROZMEROV
STAVEBNÝCH OTVOROV PRIAMO NA STAVBE.
- VŠETKY ODCHYLKY OD PROJEKTU KONZULTOVAŤ S GP.
- DIELENSKÚ DOKUMENTÁCIU PREDLOŽIŤ NA ODSÚHLASENIE GP.

±0,000 ≡ +250 nad úrovňou exist. komunikácie (cca 132,9 m.n.m.)

VŠETKY OCHYLKY ZISTENÉ PRED ZAČATÍM STAVBY A POČAS STAVBY JE POTREBNÉ KONZULTOVAŤ ZO ZODPOVEDNÝM PROJEKTANTOM.
 TENTO PROJEKT JE CHRÁNENÝ AUTORSKÝM PRÁVOM V ZMYSLE USTANOVENÍ ZÁKONA č. 618/2003 Z.z. O AUTORSKOM PRÁVE A PRÁVOCH SÚVISIACICH S AUTORSKÝM PRÁVOM.
 AKÉKOLIEV NEOPRAVNE NEKLADANÉ S PROJEKTOM JE BUĎ SÚHLASU AUTORA JE PORUŠENÍM USTANOVENÍ ZÁKONA A JE NAPADNUTEĽNÉ SÚDNOU CESTOU.

AUTOR / HL. PROJ. OBJEKTU	Ing. Peter Sivoň, PhD,	
ZODP. PROJ. OBJEKTU/ČASTI	Ing. Peter Sivoň, PhD, Ing. arch. Ján Krasnay	
NAVRHOL/VYPRACOVAL	Ing. Peter Sivoň, PhD, Ing. Stanislava Dudášová	

MIESTO STAVBY	parc. č. C-1216, E-698/400, 696/300, 695/400, 694/200, 693/100	Kupectého 3, Bratislava 821 08 IČO: 52316912, DIČ: 2121032848
INVESTOR	Mestská časť Bratislava - Ružinov Mimová ul. 21, 827 05 Bratislava	Tel.: +421 2 68 51 103 E-mail: mlukas.ruzinov@gmail.com

Mierova ul. 21, 827 05 Bratislava		Tel: 4421 348 314 437 E-mail: peter.sivon@gmail.com		
DOKUMENTÁCIA PRE REALIZÁCIU STAVBY		ÚČEL	DSP/RS	Č. VÝKRESU

STAVBA	ZŠ SNP Ostredková 14	FORMÁT	16 xA4
--------	----------------------	--------	--------

OBJEKT/PRVÝ SÚBOR	DÁTUM	11/2020
	ZÁKLADNÝ	11.2020

OBJEKT/PREV.SÚBOR	000 01 Novo navrhovaný pavilón ZO a telocvičňa	ZAKAZKA	11 2020
OBSAH VÝKRESU	ČASŤ DOKUMENTÁCIE	ARCHIV. ČÍSLO	11 2020

DEZY DRIEČNE	ARCHITEKTONICKO	MIERKA	1:50
--------------	-----------------	--------	------

REZT PŘECNE	STAVEBNÁ ČÁST	1.50	4000000
-------------	---------------	------	---------

[illegible]