

LEGENDA MIESTNOSTÍ 1.NP

Č.	ÚČEL	PLOCHA _{m2}	PODLAHA	S
1.01	ZÁDVERIE	21,77	VINYL	P
1.02	VRÁTNICA	6,47	VINYL	P
1.03	CHODBA	22,51	VINYL	P
1.04	SKLAD	10,19	VINYL	P
1.05	SKLAD TELOCVIČNA	27,34	KERAMICKÁ DL.	P
1.06	TELOCVIČNA	475,37	PALUBOVÁ	P
1.07	ŠATŇA ŽENY	16,52	KERAMICKÁ DL.	P
1.08	WC ŽENY	13,58	KERAMICKÁ DL.	P
1.09	WC IMMOBILNÍ	2,87	KERAMICKÁ DL.	P
1.10	HYGIENA MUŽI	13,46	KERAMICKÁ DL.	P
1.11	WC IMMOBILNÍ	3,00	KERAMICKÁ DL.	P
1.12	ŠATŇA MUŽI	16,51	VINYL	P
1.13	ŠATŇA-SKRINKY/SCHODY	46,32	VINYL	P
1.14	CHODBA	91,27	VINYL	P
1.15	CHODBA	5,55	VINYL	P
1.16	SPRCHA	1,84	KERAMICKÁ DL.	P
1.17	WC IMMOBILNÍ	3,57	KERAMICKÁ DL.	P
1.18	WC - DIEVČATÁ	9,88	KERAMICKÁ DL.	P
1.19	WC - CHLAPCI	9,41	KERAMICKÁ DL.	P
1.20	WC - ŽENY/PERSON.	3,03	KERAMICKÁ DL.	P
1.21	WC - MUŽI	1,59	KERAMICKÁ DL.	P
1.22	UPRATOVACKA	3,75	KERAMICKÁ DL.	P
1.23	IZOLÁCIA	5,35	VINYL	P
1.24	SKLAD + ŠKOLNÍK	18,76	KERAMICKÁ DL.	P
1.25	KMEŇOVÁ UČEBŇA	57,72	VINYL	P
1.26	KMEŇOVÁ UČEBŇA	57,72	VINYL	P
1.27	KABINET	18,04	VINYL	P
1.28	KMEŇOVÁ UČEBŇA	58,42	VINYL	P
1.29	KOTOLŇA	8,12	KERAMICKÁ DL.	P
1.30	ÚNIKOVÉ SCHODISKO	27,72		P
1.31	VÝTAHOVÁ ŠACHTA	2,80		P
1.32	ZÁVETRIE	24,5		P
1.33	KABINET TV / TECH.MIEST.	9,20	VINYL	P
1.34	PÓDIUM	48,33	PALUBOVKA	P
ÚŽITKOVÁ PLOCHA 1.NP		1125,97		
ZASTAVANÁ PLOCHA		1243,60		

POZNÁMKA :
- DOKUMENTÁCIA NESLÚŽI AKO VÝROBNÁ, PRED REALIZÁCIOU ZAMERAŤ SKUTOČNÉ ROZMERY STAVEBNÝCH OTVOROV PRIAMO NA STAVBE.
- VŠETKY ODCHYLKY OD PROJEKTU KONZULTOVAŤ S GP.
- DIELENSKÚ DOKUMENTÁCIU PREDLOŽIŤ NA ODSÚHLASENIE GP.

±0,000 ± +250 nad úrovňou exist. komunikácie (cca 136m.n.m.)


VŠETKY ODCHYLKY ZISTENÉ PRED ZAČATÍM STAVBY A POČAS STAVBY JE POTREBNÉ KONZULTOVAŤ ZO ZODPOVEDNÝM PROJEKTANTOM.
TENTO PROJEKT JE CHRÁNENÝ AUTORSKÝM PRÁVOM V ZMYSLE USTANOVENÍ ZÁKONA č. 618/2003 Z.z. O AUTORSKOM PRÁVE A PRÁVACH SÚVISIACICH S AUTORSKÝM PRÁVOM.
AKÉKOLIEK NEOPRÁVNENÉ NAKLADANIE S PROJEKTOM BEZ SÚHLASU AUTORA JE PORUŠENÍM USTANOVENÍ ZÁKONA A JE NÁROKOVATEĽNÉ SÚDNOU CESTOU.

AUTOR / HL. PROJ. OBJEKTU	Ing. Peter Sivoň
ZODP. PROJ. OBJEKTU/ČASŤI	Ing. M. Ruman
NAVHROL/VYPRACOVAL	Ing. M. Topor
MIESTO STAVBY	parc. č. C-1216, E-698/400, 696/300, 695/400, 694/200, 693/100
INVESTOR	Mestská časť Bratislava - Ružinov Mierová ul. 21, 827 05 Bratislava

ÚČEL	DPR	Č. VÝKRESU
ZS SNP Oštrédková 14	10 xA4	
parc. č. C-1216, E-698/400, 696/300, 695/400, 694/200, 693/100	DÁTUM	11/2020
K.o. Ružinov, obec Bratislava - Ružinov	ZÁKAZKA	11 2020
SO 01 Novo navrhovaný pavilón ZS a telocvičňa	ARCHIV. ČÍSLO	
	MIERKA	1:75

STAVBA	DOKUMENTÁCIA PRE REALIZÁCIU	Č. VÝKRESU
	ZS SNP Oštrédková 14	
	parc. č. C-1216, E-698/400, 696/300, 695/400, 694/200, 693/100	
OBJEKT/PREV. SÚBOR	K.o. Ružinov, obec Bratislava - Ružinov	
	SO 01 Novo navrhovaný pavilón ZS a telocvičňa	
OBSAH VÝKRESU	ČASŤ DOKUMENTÁCIE	
PODORYS 1.NP - HSP	EPS a HSP	

03.1

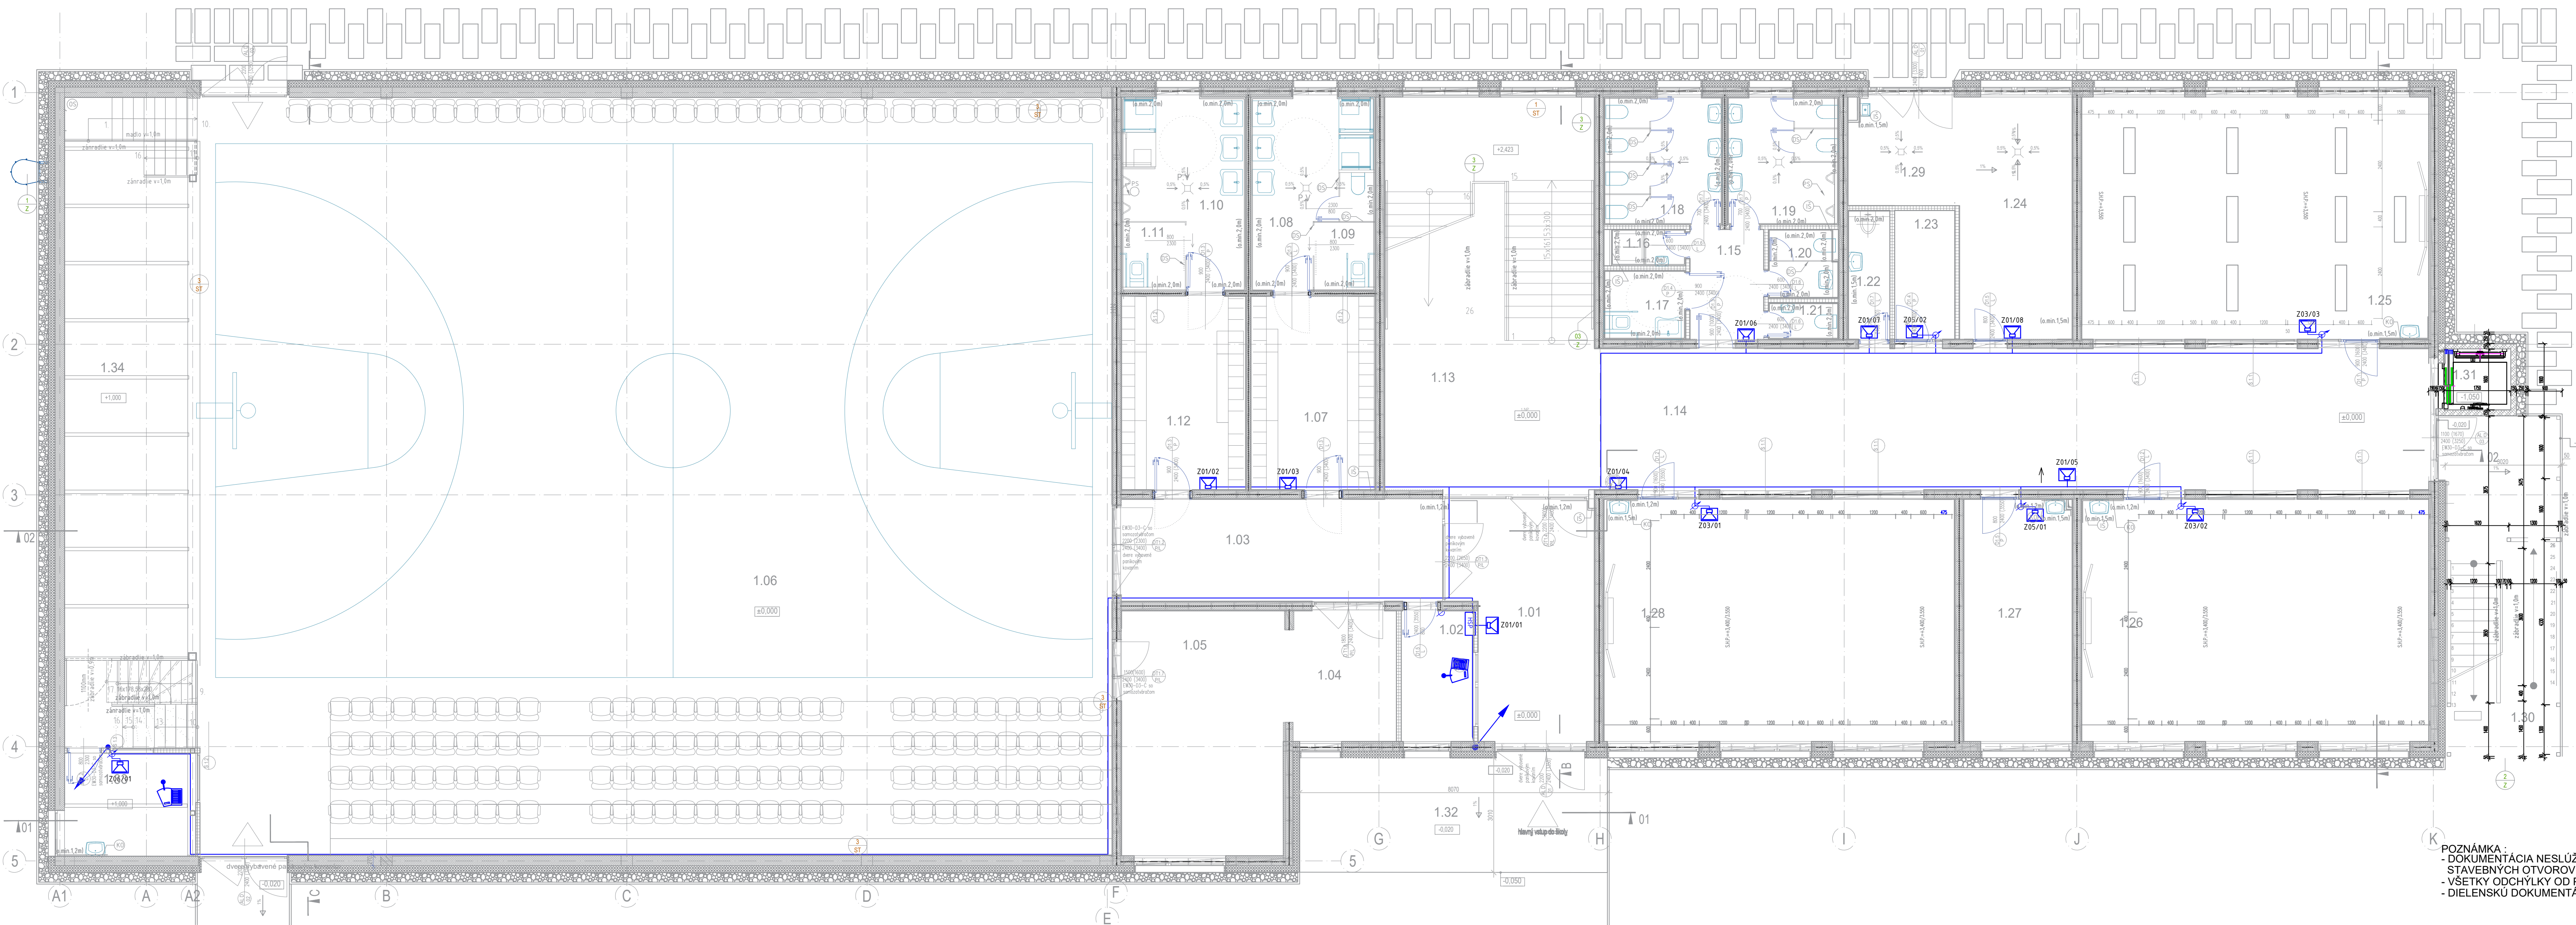

POZNÁMKY:

LINKOVÉ KÁBELOVÉ VEDENIA EPS BUDÚ UROBENÉ KÁBLOM JE-H1StH-V 1x2x0,8 Bžca s1,d1,a1 PS30 FUNKČNÝM POČAS POŽIARU 30 MINÚT.
OVLÁDACE KÁBELOVÉ VEDENIA EPS BUDÚ UROBENÉ KÁBLOM JE-H1StH-V 1x2x0,8 Bžca s1,d1,a1 PS30 FUNKČNÝM POČAS POŽIARU 30 MINÚT.
KÁBLOM NHXH 2x15 Bžca s1,d1,a1 PS30 FUNKČNÝM POČAS POŽIARU 30 MINÚT.
KÁBELOVÉ VEDENIA HLASOVEJ SIGNALIZÁCIE POŽIARU BUDÚ UROBENÉ KÁBLOM NHXH 2x15 Bžca s1,d1,a1 FUNKČNÝM V POŽIARI 30 MINÚT.
KÁBELOVÉ VEDENIA REPRODUKTOROV BUDÚ ULOŽENÉ V SPOLOČNEJ TRASE V KOVOVOM ZLÁBE PS30, JEDNOTLIVÉ VEDENIA NA KOVOVÝCH PRÍCHÝTKÁCH.
KÁBELOVÉ TRASY EPS AKO CELOK (káb. žľaby, príchytky, závesy, výložníky, koľky a pod.)
MÚSIA MAŤ FUNKČNÚ ODOLNOSŤ V POŽIARI 30 MINÚT (E30), MÚSIA BYŤ VYHOTOVENÉ V ZMYSLE STN 92 0203 A STN 92 0205.
V PRÍPADE KOLÍZIE KÁBOVÝCH TRAS EPS S INÝMI TRASAMI, VZT. ZARIADENAMI, SVETLÍKMI A POD. RIEŠIŤ PRI MONTÁŽI OBIDVOH TÝCHTO PREKÁŽOK, V PRÍPADE MOŽNÉHO PREKRYTIA PRVKU EPS, POSUNÚŤ PRVKO O POTREBNÚ VZDIALENOSŤ TAK, ABY SPOLEHLIVO PLNIL SVOJÚ FUNKCIU A BOL ZARUČENÝ PRÍSTUP PRE VYKONÁVANIE FUNKČNÝCH SKÚŠOK.
AKÉKOLIEK NEJASNOSTI, POCHYBNOSTI ALEBO NESÚLAD PROJEKTOVEJ DOKUMENTÁCIE S REALITOU STAVBY MÚSÍ DOHÁDÁTEĽ STAVBY PRED REALIZÁCIOU VOPRED KONZULTOVAŤ S PROJEKTANTOM EPS. PROJEKTANT EPS NENIESE ZODPOVEDNOSŤ ZA ZMENY USKUTOČNENÉ DOHÁDÁTEĽOM STAVBY POČAS REALIZÁCIE BEZ JEHO VEDOMIA A VÝSLOVNÉHO SÚHLASU.

LEGENDA HSP :

ÚSTREDNÁ HLASIVÁ SIGNALIZÁCIA POŽIARU
(POČAS STN EN 54-16 + NÁPÁJANA - EN54-24)

MIKROFÓNOVÁ JEDNOTKA

REPRODUKTOR HSP HLADNÝ VŠ VÝV. 3 30W/1

REPRODUKTOR HSP NASTAVNÝ 6W
(POČAS STN EN 54-24)

ZODRUŽENÁ KÁBELOVÁ TRASA HSP PS30

POPIS OZNÁČENIA HSP REPRODUKTOROV:

11/1-6W

VÝKON REPRODUKTORA

ČÍSLO REPRODUKTORA

ČÍSLO LINKY

NÁPÁTOVÁ SÚSTAVA HSP:

NÁPÁJANÉ ÚSTREDNÉ VNIPE AC 230V, TN-S

ROZVODY REPRODUKTOROV 7 m2x0,8 Bžca s1,d1,a1 PS30

OVLÁDACE KÁBELOVÉ VEDENIA EPS BUDÚ UROBENÉ KÁBLOM JE-H1StH-V 1x2x0,8 Bžca s1,d1,a1 PS30





