

LEGENDA POTRUBIA:


- TE - POTRUBIE Z UHLIKOVEJ OCELE TEPELNĚ ČERPADO-VÝMĚNÍK G.U.YKO. 60/55 °C, Δt=5,0 °C
- PO - POTRUBIE Z UHLIKOVEJ OCELE VYKUROVANIE 55/50 °C, Δt=15 °C
- FKZ - POTRUBIE Z UHLIKOVEJ OCELE VYKUROVANIE 55/50 °C, Δt=15 °C
- UVK - POTRUBIE Z UHLIKOVEJ OCELE VYKUROVANIE TELESÁ, JESTVUJÚCA ČASŤ 50/40 °C, Δt=10 °C
- POK - POTRUBIE Z UHLIKOVEJ OCELE PODLAHOVÉ VYKUROVANIE 45/35,9 °C, Δt=9,1 °C
- TOV - POTRUBIE Z UHLIKOVEJ OCELE OHREV TUV 60/50 °C, Δt=10,0 °C
- POL - POTRUBIE Z UHLIKOVEJ OCELE STROPNÉ CHLADENIE 16/19 °C, Δt=3,0 °C
- POL - POTRUBIE Z UHLIKOVEJ OCELE SOLÁRNY OKTUH
- CHL - CHLADIVOÝ OKRUH
- PL - PLASTOVÉ POTRUBIE REHAU RAUTITAN STABIL V OCHRANNEJ RÚBRKE
- AOV - AUTOMATICKÝ ODZUŠŇOVACÍ VENTIL
- RS - ROZDELOVACIA SKRINKA VYKUROVANIA RESP. CHLADENIA
- VK - VYPÚŠŤACÍ KOPŮT
- M - MANOMETER
- (1.5) - POLOHA NASTAVENIA RADIATOROVÉHO VENTILU, RESP. STROMAXU

LEGENDA ARMATÚRY:

- FZ - GULOVÝ UZÁVER ZÁVŮTOVÝ
- ZKZ - SPÁTNÁ KLAPKA ZÁVŮTOVÁ
- PS - PRÁME ŠRUBENIE
- MK - GULOVÝ UZÁVER SO ZASTENÍM PRE EXPANZNU NÁDOBU
- VUA R - RADIATOROVÝ VENTIL, PRE JEDNODROVÉ NAPLNIENIE VYKUROVACIEHO REBRKA
- HERZ VUA 40, ROHOVÁ
- RVK - RADIATOROVÝ VENTIL, TYP H-3000, PRÍMÝ
- 3RV - TROJCESNÁ REGULAČNÁ KLAPKA
- TI - IZBOVÝ TERMOSTAT
- Te - VONKAŠNÍ TERMOSTAT
- AOV - AUTOMATICKÝ ODZUŠŇOVACÍ VENTIL
- RS - ROZDELOVACIA SKRINKA VYKUROVANIA RESP. CHLADENIA
- VK - VYPÚŠŤACÍ KOPŮT
- M - MANOMETER
- (1.5) - POLOHA NASTAVENIA RADIATOROVÉHO VENTILU, RESP. STROMAXU

POZNÁMKA:

- PROJEKTANT NENESIE ŽADNU ZODPOVEDNOST ZA ZMENY USKUTOČNENÉ PRI REALIZACII BEZ JEHO SOHLASU
- PROJEKT NIEŠ KONCEPCIU, FUNKČNÉ A DISPOZIČNÉ VZŤAHY, VEĽKOSŤ VYKUROVACÍCH TELES, TRÁSY POTRUBIA A NEVYHODU, VÝROBU A DIELENSKÚ DOKUMENTÁCIU DODÁVATEĽA STAVBY
- PROJEKTOVÁ DOKUMENTÁCIA JE SPRACOVANÁ PODĽA AKTUALNÝCH PODKLADOV VÝROBKOV A ZARIADENÍ V ČASE SPRACOVANIA PROJEKTU
- UMIESTNENIE ZARIADENÍ PRED MONTÁŽOU S INVENTOROM A PROJEKTANTOM
- PRI MONTÁŽI VÝROBKOV PRÁČACH DOORŽAŤ BEZPEČNOST PRÁCE A NÁVODY VÝROBCOM ZARIADENÍ
- PRI OSAZOVANÍ STROJNEHO ZARIADENIA DOORŽAŤ POKYNY A NÁVODY VÝROBCOM ZARIADENÍ
- MONTÁŽ ZARIADENÍ A ROZVODOV PREVÁDZAŤ V KORDINÁCII S OSTATNÝMI PROFESIJAMI

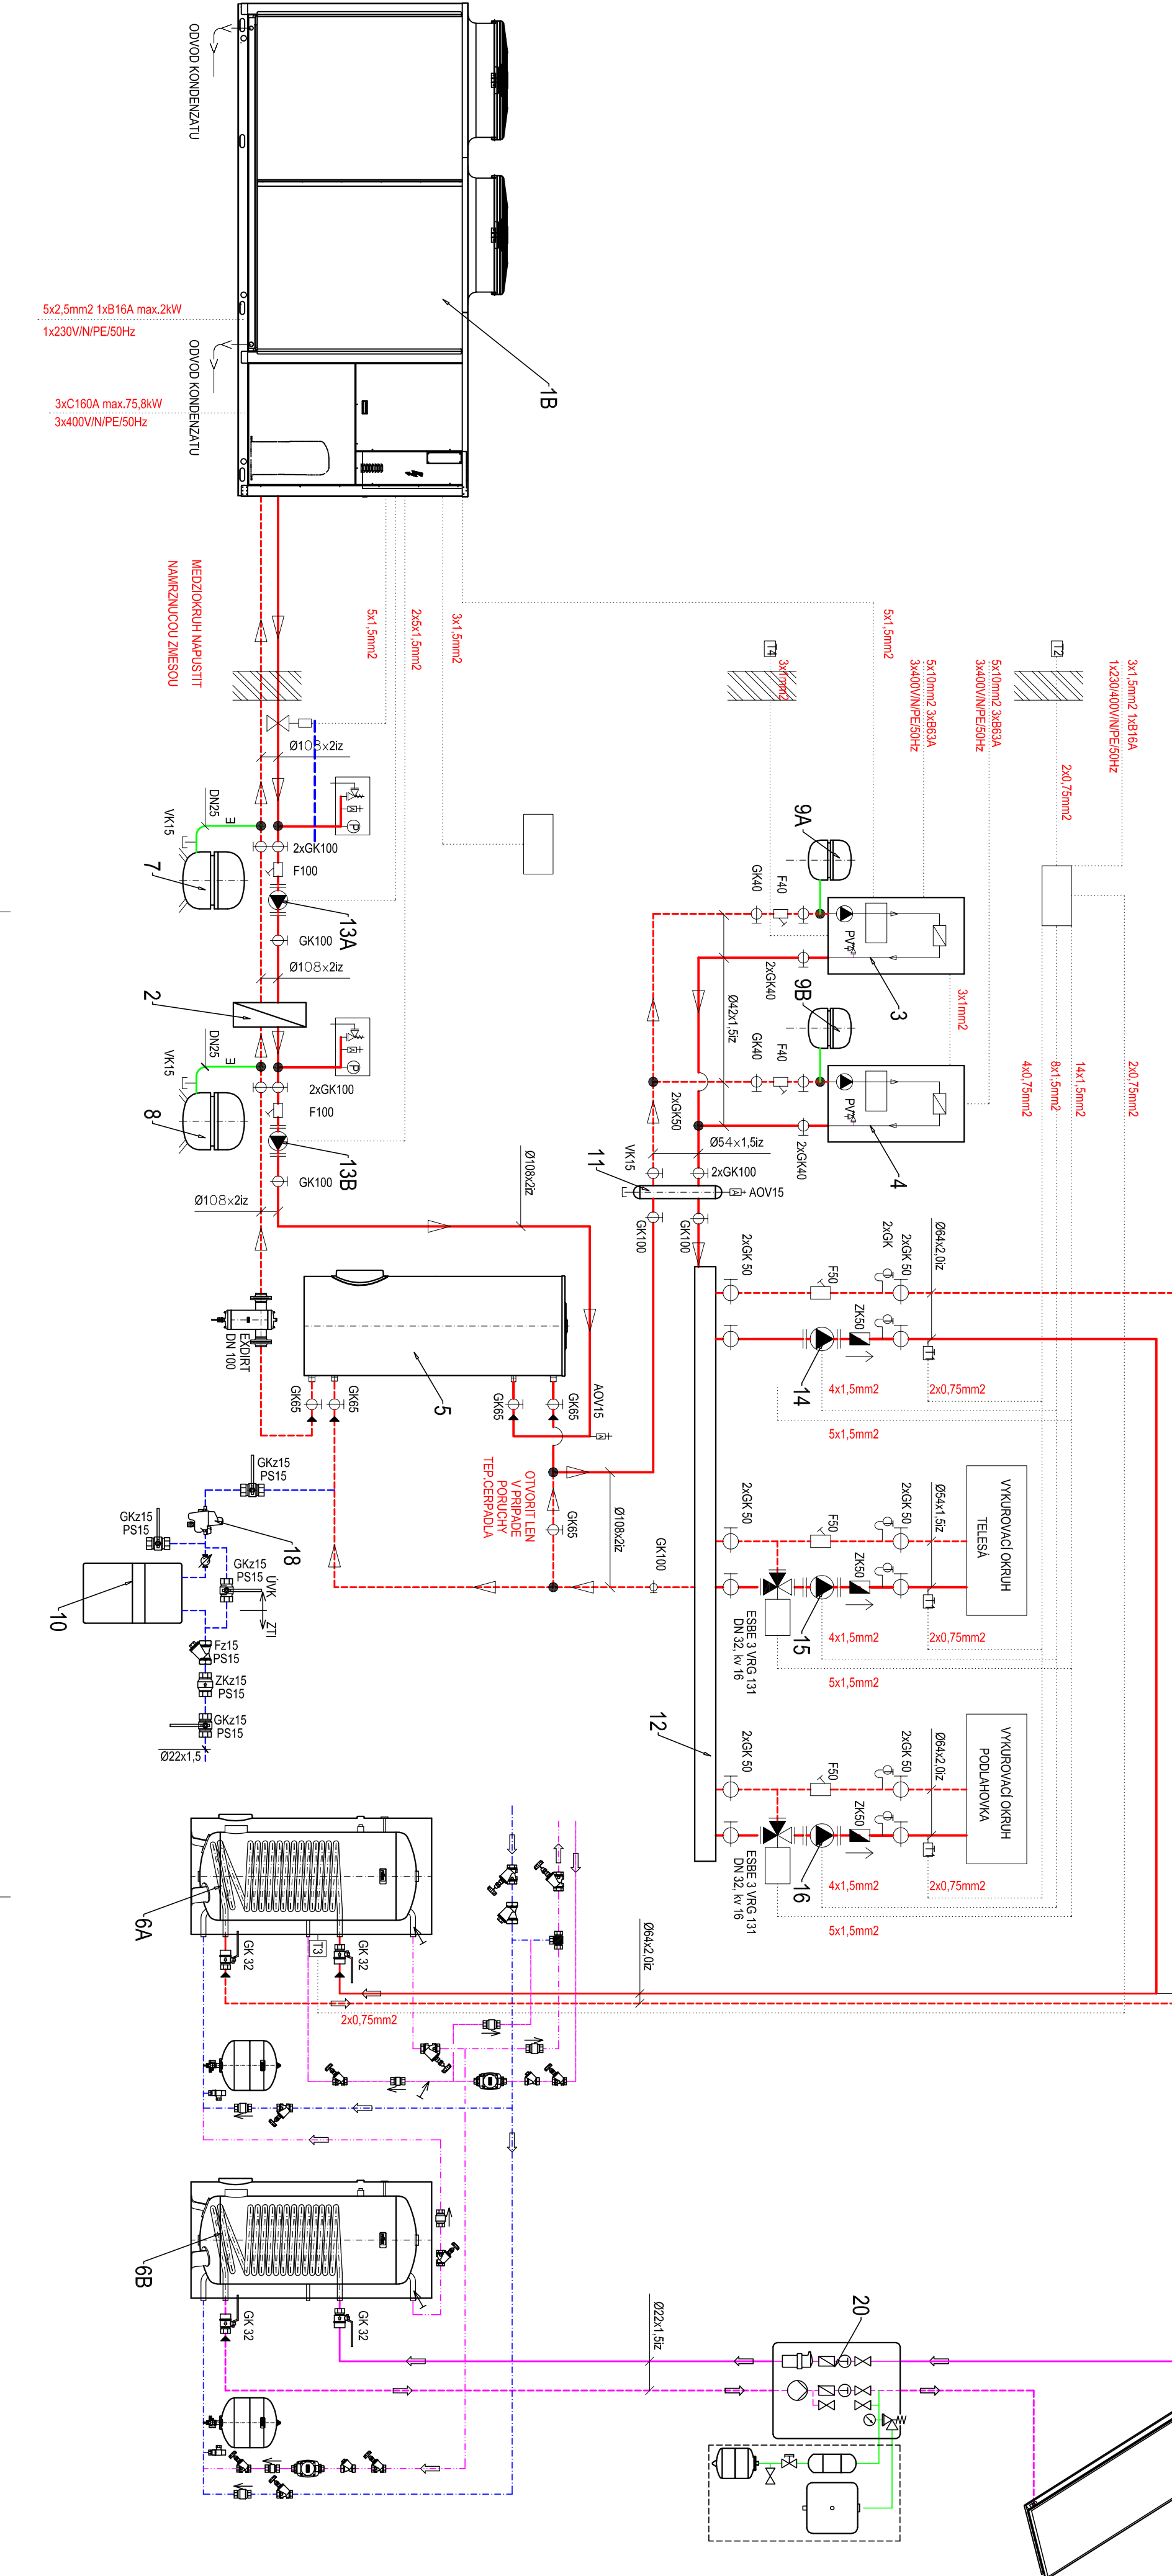

GENÉRALNY PROJEKTANT: PSSŤ s.r.o., Kupeckého 3, 821 08 Bratislava			
HL. PROJEKTANT	ZODP. PROJEKTANT	VYPRACOVÁV	
Ing. Peter Švec, PhD	Ing. Oľga Scholtz	Ing. Oľga Scholtz	
NÁZOV STAVBY, MÍSTO, PROJEKT PRE ÚZEMNÉ ROZHOODNUTIE A STAVEBNÉ POVOLENIE, ZS SŤP OŠIREDKOVÁ 14			
parc. č. C-1216, E-68614003, 68614003/68614003/200, 68614003/200, 68614003/200, 68614003/200			
Kú. Rádkov, obec Bratislava - Rádkov			
OBJEKT: SOCIÁL. NOVOSTROJENÝ PAVILÓN ZŠ S TELEFACIÓU			
INVESTOR: Mestská časť Bratislava-Rádkov, Mierová 21, 827 05 Bratislava			
OBSAH VÝKRESU:			
SCHÉMA ZAPOJENIA - VYKUROVANIE		STUPEN	TP-57/20
		ZAK. ČÍSLO	TP-57/20
		FORMÁT	4x4
		MEŘKA	...