

LEGENDA ARMATÚR:


- GKZ - GULOVÝ UZÁVER ZÁVITOVÝ
- FZ - FILTER ZÁVITOVÝ
- ZKZ - SPŔŤNÁ KĽAPKA ZÁVITOVÁ
- PS - PRIAME ŠRUBENIE
- MK - GULOVÝ UZÁVER SO ZASTENIEM PRE EXPANZNÚ NÁDOBU

- RVK - RADIÁTOROVÝ VENTIL TYP H-3000, PRIAMY
- 3RV - TROJCESNÁ REGULAČNÝ KĽAPKA
- Ti - IZBOVÝ TERMOSTAT
- Te - VOKAŠÍ TERMOSTAT
- AOV - AUTOMATICKÝ ODVZDUŠŇOVACÍ VENTIL
- RS - ROZDELOVACIA SKRINKA VYKUROVANIA RESP. CHLADENIA
- VK - VYPÚŠŤACÍ KOHLI
- M - MANOMETER
- (1.5) - POLOHA NASTAVENIA RADIÁTOROVÉHO VENTILU, RESP. STROMAXU

- DILATÁCIE PODLAHOVÉHO VYKUROVANIA
- OKRUH PODLAHOVÉHO VYKUROVANIA
- ZÓNA PRECHODOVÝCH POTRUBÍ
- OCEĽOVÉ DOSKOVÉ VYKUROVACIE TELESO P 90 V PREVEDENÍ VENTIL KOMPAKT VÝŠKY 600 mm, V PREVEDENÍ 11VK, 21VK, 22VK

POZNÁMKA:

- PROJEKTANT NENIESIE ŽIADNU ZODPOVEDNOSŤ ZA ZMENY USKUTOČNENÉ PRI REALIZÁCII BEZ JEHO SOHLASU
- PROJEKT RIEŠI KONCEPCIU, FUNKČNÉ A DISPOZIČNÉ VZŤAHY, VEĽKOSŤ VYKUROVACÍCH TELIES, TRÁSY POTRUBIA A NENAHRADZA, VÝROBNÚ A DIELENSKÚ DOKUMENTÁCIU DODÁVATEĽA STAVBY
- PROJEKTOVÁ DOKUMENTÁCIA JE SPRACOVANÁ PODĽA AKTUALNÝCH PODKLADOVÝCH VÝROBKOV A ZARIADENÍ V ČASE SPRACOVANIA PROJEKTU
- UMIESTNENIE ZARIADENÍ UPRESNIŤ PRED MONTÁŽOU S INVENTOROM A PROJEKTANTOM
- PRI MONTÁŽNÝCH PRÁČACH DODRŽAŤ BEZPEČNOSŤ PRÁCE A SÚVISIACE PREDPISY
- PRI OSADZOVANÍ STROJNEHO ZARIADENIA DODRŽAŤ POKRYVY A NÁVODY VÝROBOM ZARIADENÍ
- MONTÁŽ ZARIADENÍ A ROZVODOV PREVIADZAŤ V KOORDINÁCII S OŠTATNÝMI PROFESIAMI

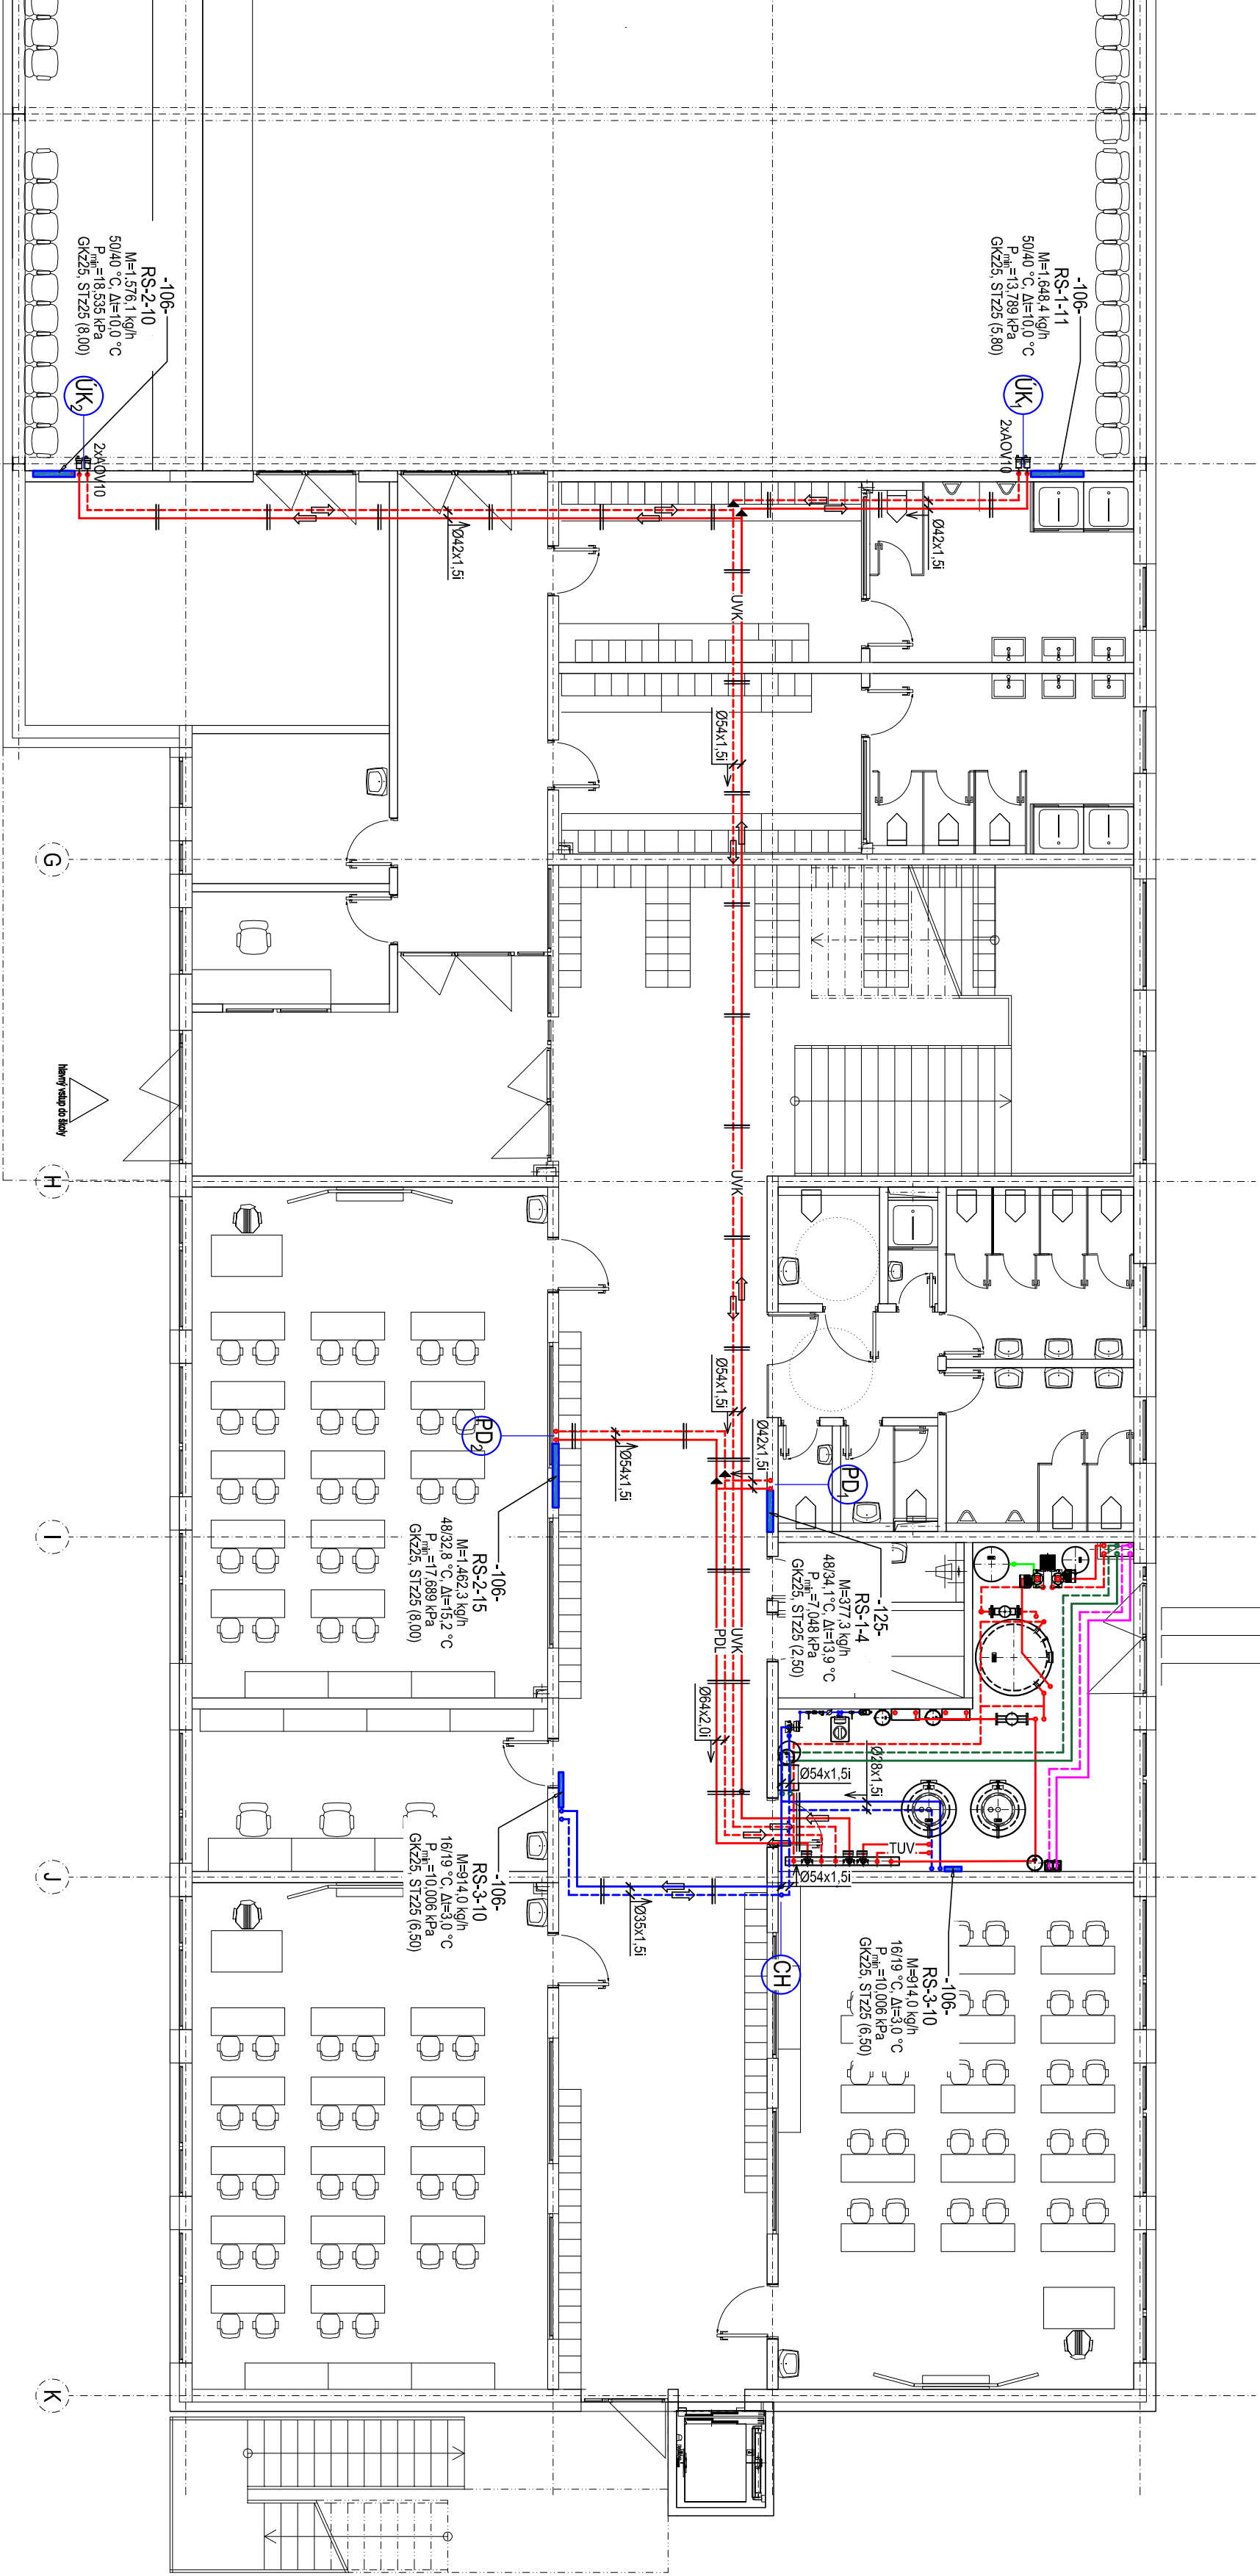

GENÉRALNÝ PROJEKTANT: PSST s.r.o., Kúpeckého 3, 821 08 Bratislava		
HL. PROJEKTANT	ZODP. PROJEKTANT	VYPRACOVAL

Ing. Peter Šimůň, PhD	Ing. Oto Scholtz	Ing. Oto Scholtz
NÁZOV STAVBY, MIESTO PROJEKTU PRE ÚJEMNÉ ROZHODNUTIE A STAVEBNÉ POVOLENIE, ZS SNP OŠTREDKOVÁ 14		

parc. č. C-1216, E-698/4003.696/300.695/400.694/200.693/100	DIEL	
k.ú. Ružinov, obec Bratislava - Ružinov	STUPEN	
OBJEKT: SO-01, Novorahovany pavilion ZS s telocvičňou	ÚSTREDNÉ VYKUROVANIE	

INVESTOR: Mestská časť Bratislava-Ružinov, Mierová 21, 827 05 Bratislava	ZÁK. ČÍSLO	TP-57/20
OBSAH VÝKRESU:	DÁTUM	11/2020
	FORMÁT	3x44
	MIERKA	1:100

TP

TP-PROJEKT, s.r.o.

080 01 PREŠOV

e-mail: tpprojektipo@gmail.com

TP

TP-PROJEKT, s.r.o.

080 01 PREŠOV

e-mail: tpprojektipo@gmail.com