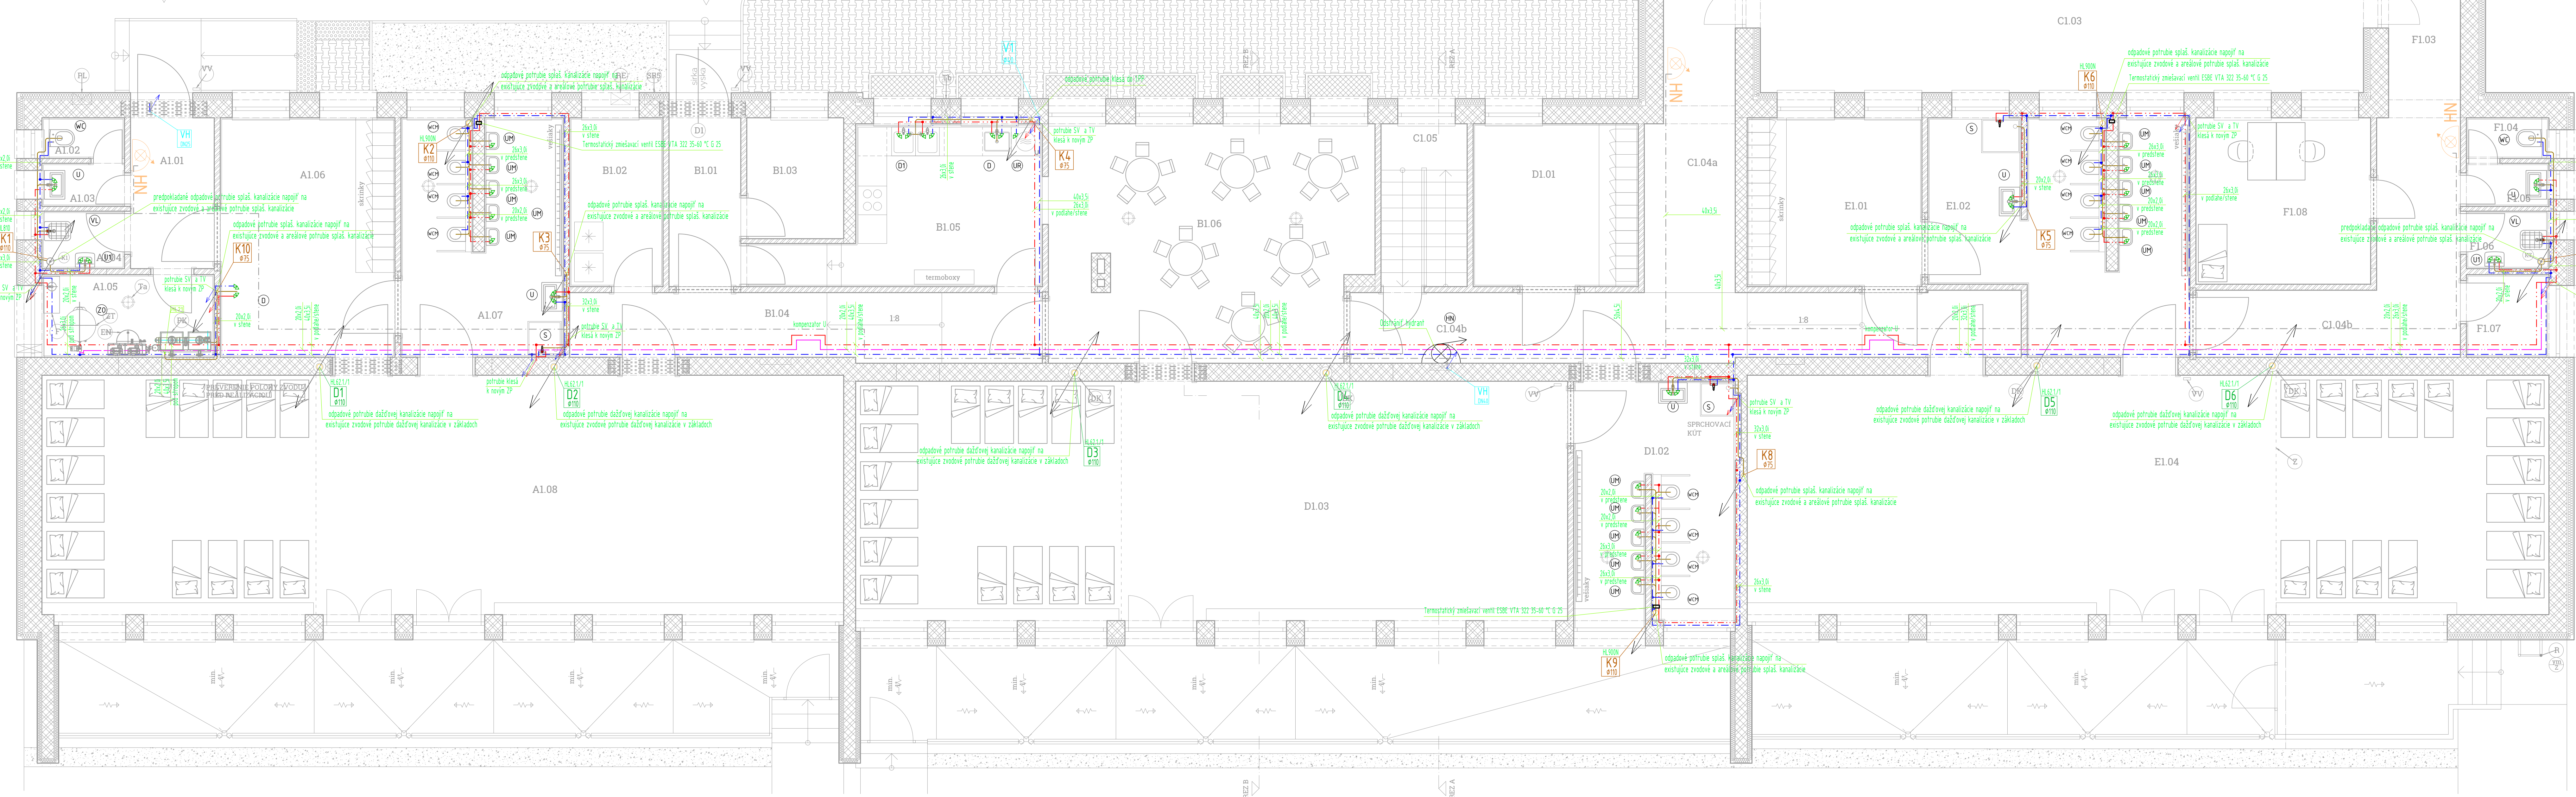


[illegible]

Č. M.	NÁZOV MIESTNOSTI	m²
BLOK A - TRIEDA I.		
AL01	VSTUPNÁ HALA	5,51
AL02	WC	1,47
AL03	PREDSIENKA	1,55
AL04	UPRATOVAČKA	2,07
AL05	TECHNICKÁ MIESTNOSŤ	6,21
AL06	ŠATŇA	18,17
AL07	WC + KÚPEĽŇA	16,30
AL08	HERNÁ + SPÁLŇA	83,75
		135,03

B1.01	VSTUPNÁ HALA	5,29
B1.02	POTRAVINOVÝ SKLAD	6,87
B1.03	ŠATŇNA KUCHÁRKY	5,11
B1.04	CHODBA	13,82
B1.05	VÝDAJŇNA JEDLA	15,31
B1.06	JEDÁLEŇ	32,59
		78,99

C1.01	ZÁDVERIE	4,72
C1.02	KOČIKÁREŇ	17,39
C1.03	ÁTRIUM	34,02
C1.04	CHODBA	45,62
C1.05	SCHODISKO	6,12
		107,88

D1.01	SATNA	11,73
D1.02	WC + KÚPELŇA	16,45
D1.03	HERŇA + SPÁLŇA	74,37
		102,55

E1.01	ŠATŇA	12,87
E1.02	HYGIENA	6,78
E1.03	WC + KÚPEĽŇA	11,22
E1.04	HERŇA + SPÁLŇA	83,75
		114,61

Fl.01	ZÁDVERIE	4,73
Fl.02	ŠATŇA	22,43
Fl.03	CHODBA	10,80
Fl.04	WC	1,47
Fl.05	PREDSIENKA	1,55
Fl.06	UPRATOVAČKA	2,07
Fl.07	UPRATOVAČKA - ŠATŇA	2,98
Fl.08	RIADITEĽŇA (IZOLAČKA)	12,68
		58,71

Dx 912	KANALIZAČNÉ ODPADOVÉ POTRUBIE DAŽDOVEJ VODY
Kx 912	KANALIZAČNÉ ODPADOVÉ POTRUBIE SPLAŠKOVEJ VODY
V1 912	STÚPACIE POTRUBIE STUDENEJ VODY
VH 912	STÚPACIE POTRUBIE POŽIARNEJ VODY

 POTRUBIE ROZVODU STUŽENEJ PITNEJ VODY
MATERIÁL: PLASTHLINÍK

 POTRUBIE ROZVODU TEPEJ PITNEJ VODY
MATERIÁL: PLASTHLINÍK

 POTRUBIE ROZVODU CÍRKULÁCIE TEPEJ
MATERIÁL: PLASTHLINÍK

 KANALIZAČNÉ PRÍPÁJACIE POTRUBIE Z HROU
A TVAROVIEK S GUMOVÝM TESNENÍM
MATERIÁL: POLYPROPYLEN, ODHLIČNENÉ PO

 POTRUBIE ROZVODU POŽIARNEJ VODY

HN hadicový naviják 25/30 s trvale stálou hadicou ukončená uzatvaracím ventilom UV DN 32

- | | |
|----|---|
| U | UTVÁROVĚ ŠÍRKY 600 mm S JEDNÝM OTVOREM PRO STOJÁNOVÝ VÝTOKOVÝ BATERU S UTVÁŘEČEM ZAPACHU ÚZÁVEŘKOVÝ HL124 2x ROVNOVÝ VENTIL DNIS. ZMEŠÁVACIA BATERIA STOJÁNOVÁ POCHROMOVANÁ PRE JEDNOTVOROVÝ MONTÁŽ |
| U1 | UTVÁROVĚ ŠÍRKY 400 mm S JEDNÝM OTVOROM PRO STOJÁNOVÝ VÝTOKOVÝ BATERU S UTVÁŘEČEM ZAPACHU ÚZÁVEŘKOVÝ HL124 2x ROVNOVÝ VENTIL DNIS. ZMEŠÁVACIA BATERIA STOJÁNOVÁ POCHROMOVANÁ PRE JEDNOTVOROVÝ MONTÁŽ |
| WC | ZÁCHOĐOVÁ MISA ZÁVĚSNÁ S INSTALÁČNÝM SYSTÉMEM GEBERIT DUOFIX SO SPLACHOVACÍM NÁDRŽKOU DO STĚNY SÚŠTOUDU DODÁVKY JE 1x ROVNOVÝ VENTIL DNIS S PRÍPOJNOU RÚRKOU |
| VL | VÝLETKA KERAMICKÁ SAMOSTATNE STÓJACA SO ZÁDNÝM OPADOM DNISO S MREŽKOU. ZMEŠÁVACIA BATERIA MASTENÁ S PREDŽELIŇOU |
| WM | ZÁCHOĐOVÁ MISA PRE DETI ZÁVĚSNÁ S HLBOKÝM SPLACHOVÁNÍM SO SPLACHOVACÍM NÁDRŽKOU DO STĚNY
1x ROVNOVÝ VENTIL DNIS S PRÍPOJNOU RÚRKOU |
| UM | UTVÁROVĚ PRO DETI ŠÍRKY 360 mm S JEDNÝM OTVOROM PRO STOJÁNOVÝ VÝTOKOVÝ BATERU S UTVÁŘEČEM ZAPACHU ÚZÁVEŘKOVÝ HL124 1x ROVNOVÝ VENTIL DNIS. BATERIA STOJÁNOVÁ. POCHROMOVANÁ PRE JEDNOTVOROVÝ MONTÁŽ |
| D | DREZ JEDNOJELINEČNÝ, DREZOVÁ MEŠAČIA BATERIA STOJÁNEKOVÁ 2xROVNOVÝ VENTIL DNIS, DREZOVÁ ZAPACHOVÁ ÚZÁVEŘKA HL124/140 S PRÍPOJENÍM NA UTVÁRKAČ RIADU |
| DI | DREZ DVOJELINEČNÝ, 2x DREZOVÁ MEŠAČIA BATERIA STOJÁNEKOVÁ 4xROVNOVÝ VENTIL DNIS, DREZOVÁ ZAPACHOVÁ ÚZÁVEŘKA HL126/250 S PRÍPOJENÍM NA UTVÁRKAČ RIADU |
| UR | UTVÁRKAČ RIADU, NE JE DODÁVOKU ŽITÍ
1x ROVNOVÝ VENTIL, ODPAĐOVÝ VÝVOD NAPOJENÍ NA ZU DREZU |
| S | SPRCHA SO SPRCHOVÝM VÁNKOŠOM, SPRCHOVÁ ZMEŠÁVACIA BATERIA - SPRCHOVÁ HLAVICA ZAPACHOVÁ ÚZÁVEŘKA HL154/SVN DNIS - NEREZOVÁ KRYTICA |
| TV | BALKÓNOVÝ A TERASOVÝ VÝVOD SNOŠTÝ OTVOROM S NEZAMÝKACÍM PROTIZAPACHOVÝM KLAPOUKOM A NEREZOVÝ VÝTOKOVÝ MREŽKOU |
| HN | EXISTUJÚCI HADICOVÝ NAVIAK DNIS 30mm |

HL80 - TERASOVÝ VPUSŤ
HL21 - LIEVİK S PROTIZÁPACHOVÝM UZÁVEROM NA ODVOD KONDENZU
HL810 - VETRACIA HLAVICA
HL900N - PRÍVZDUŠŇOVACÍ VENTIL
HL62.1/1 - STREŠNÝ VPUSŤ

VŠETAK RŮZVODY SV, ČTV, TV, MUSIA BYŤ TEPELNE IZOLOOVANÉ POUĽA VÝHLASŤOVUJACIA (14/2016 Z. Z. V ZMENI NESKÚŠANÝ PREDPISOV)

Minimálna hrúbka tepelnej izolácie rozvodov tepla a teplej vody v budovách pre izolácie s tepelnou vodivosťou $\lambda = 0,035 \text{ W/(m.K)}$ pri teplote 0°C [10]

VŠETKY RŮZVODY SV, TV, ČTV, MUSIA BYŤ TEPELNE IZOLOOVANÉ POMOCOU TRUBÍC Z LAHŔENÉHO POLYETYLÉNU (TUBULIT)

SV	hr. 13mm
TV a ČTV	< $\varnothing 22$ hr. 20mm
	> $\varnothing 22$ hr. 30mm

NÚVE ZARÁDOKOVÉ PREDMEY NAPRIJAK NA EXISTUJÚCE ROZVODY VODY A KANALIZÁCIE VO ŠTENE, PREDŠTENE A
 PREDŠTENE POKRYVU A MESTA NAPAJANIA NA EXISTUJÚCE ROZVODY VODY A KANALIZÁCIE SA URČIA PRI ZAČATÍ REALIZÁCIE
 BUDOVANÍ PRÁCE.
 VŠETKY EXISTUJÚCE ŠTÁPORY POTRUBIA JE POTREBNÉ ODVEĎAŤ NAD STRECHU OCHOTU, POTRUBIA KURU NEBUDE MOŽNÉ
 ODVEĎAŤ NAD STRECHU JE POTREBNÉ OPATRIŤ PRIZVUKUJÚCIMI VENTILAMI PRISŤAŠNÉ ODHVZNE.
 PRÍKLADY ZADANIA VÝSTUPU A KANALIZÁCIE NA NEBUDOVANÉ NAPAJENÉ NÚVE ZARÁDOKOVÉ PREDMEY, KÓLI ZMENE
 DISPOZÍCIE NAVRHOVANÝM STAVÍ JE POTREBNÉ ZVŠIŠŤOVAŤ, PRÍPADNE ODSTRÁŤ (DEMONTOVAŤ).
 NA EXISTUJÚCE ŠTÁPORY POTRUBIA KANALIZÁCIE JE POTREBNÉ OŠŤIŤE TVAROVKY (AK SA TAM NENACHAŤOŽUJÚ).
 PRÍKLADY ZMENY OPROTI KANALIZÁCIE JE NÚTNE OŠŤIŠŤOVAŤ S PROJEKTANTOM
 PROJEKTOVÁ DOKUMENTÁCIA NENAHRAŽA REALIZÁČNÝ, VÝSTUPNÝ A DELENSKÚ DOKUMENTÁCU DODÁVATEĽA
 PRI REALIZÁCI JE NÚTNE POSTUPOVAŤ V SÚĽADE S PRÁVNÝM STAVOM A EN
 V PRÍPADE NEJASNOSTÍ JE NÚTNE KONTAKTOVAŤ S PROJEKTANTOM
 AK V PRIBEHU REALIZÁCIE REKONŠTRUKČIE BUDÚ ODHALENÉ NOVÉ SKUTOČNOSTI ALEBO
 NEZROVNOSTI S DOKUMENTÁCIU, JE NÚTNE KONTAKTOVAŤ PROJEKTANTA!

VŠETKY ROZMERY JE NUTNÉ PRED REALIZÁCIOU PREVERIŤ NA STAVBE !!!
Upozornenie:

Číslo účtu je majetkom autora a musí byť použitý pre poskytnutie verejnosti, publikáciu, reprodukciu, upravenú alebo nepopravenú bez súhlasu autora. Zákazník sa zaväzuje, že nebude mať žiadne právomoci na jeho použitie, ako je ochrana pred plagátmi, deň, ktoré autor nie je schválený, alebo ktoré autor nie je schválený. Akákoľvek ďalšia zmena, ktorá nie je schválená, je považovaná za chybu vykonávateľa, ktorý zodpovedá za všetky vznikajúce škody a škody.		
NAZOV STAVBY:	REKONŠTRUKČIA A ZMENA ÚČELU OBJEKTU TOMÁŠKOVA 25 - zaradenie stacionárnych a detských točiek rokov	PRÍJATIA:
MIESTO VYSTAVY:	Tomášková 25, Bratislava	STAVBNÉ POVOLENIE:
INVESTOR	Mestská časť Bratislava - Ružinov	DATA:
AUTOR PROJEKTU	Ing. Gabriel ADAM, Ing. Miroslav PRÍŠKINOV, Ph.D.	TERMIN:
ZODPOVEDNÝ PROJEKTANT	Ing. Milan ŠUL'AN	FORMÁT:
VÝPRAVCA:	Ing. Ivan NOVOTNÝ	MISIA:
PREDMET VÝKONU	PŮDORYS I - NP	ARCHIV-C
ČASŤ PROJEKTU	ZDRAVOTNEČNICKÁ INŠTALÁCIA	CIĽOVÝ VÝKRES

ZTO