




LEGENDA INŠTALÁCIÍ

PRÍPOJOVACIE POTRUBIE
VNÚTORNEJ KANALIZÁCIE

— OCELOVÉ POTRUBIE

— STUĐENÁ VODA (SV) PE-X

— CÍRKULÁCIA (C) PE-X

— TEPLÁ VODA (TV) PE-X

AZ – ARMATÓRA – ŽÁHRADNA

UV – UZATVÁRAČI VENTIL

RV – ROHOVÝ VENTIL

NB – NÁSTENNÁ BATÉRIA

Č – CÍRKULAČNÉ ČERPADLO

AST – ODODELNIE OD PITNÉHO VODOVODU

ARMATÓRA PROTI

SPAT. TOKU (HONEYWELL B-295)

P.V. – VPUŠT PODLAHOVÝ SO ZÁPOČÍTOVÝM UZÁVĚROM ODOLNÝM PROTI VYSYCHANIU

LEGENDA ARMATÚR

OK – CÍKULOVÝ KÓHŮT ZÁVŮTOVÝ

SK – SPÁTNÁ KLAČKA

RV – REGULAČNÝ VENTIL

UK – VYPÚŠŤAČ KÓHŮT

UZ – UZATVÁRAČ KLAČKY

OK – CÍKULOVÝ KÓHŮT ZÁVŮTOVÝ

VYPÚŠŤAČ KÓHŮT S PRÍPOJOM NA HADICU

MEZIPRÍRUBOVÁ KLAČKA

SPÁTNÁ KLAČKA

RUČNÝ REG. VENTIL

F – FILTER

P – POSŤOVÝ VENTIL

M – MANOMETER S PRÍSLUŠENSTVOM

C – CÍRKULAČNÉ ČERPADLO, Q= 0,48 m³/h, H= 2,0 m

E – EXPANZNÁ NADoba S MEMBRANOU

V – VÝROBCA/PRODUCER, REFLEX

TYP/TYPE: REFLEX OD 33/10, 10 BAR

OBJEM/VOLUME: 33 l

LEGENDA POTRUBÍ

KANALIZÁCIA

označ. DN

15i

20x2,5

20i

26x3,0

d56

DN50

25i

32x3,0

d63

DN57

32i

40x3,5

d75

DN70

40i

50x4,0

d110

DN100

50i

63x4,5

d125

DN125

LEGENDA POTRUBÍ

KANALIZÁCIA

označ. DN

15i

20x2,5

20i

26x3,0

d56

DN50

25i

32x3,0

d63

DN57

32i

40x3,5

d75

DN70

40i

50x4,0

d110

DN100

50i

63x4,5

d125

DN125

POZNÁMKY

VNÚTORNÁ KANALIZÁCIA JE RIEŠENÁ PLASTOVÝM POTRUBÍM PVC

PRÍPOJOVACIE POTRUBIE VEDENÉ V DRAŽKE V STENE (MAX. 1/3 HRUBKY)

- inštalácie potrubia zti musia byť do stropnej konštrukcie pružne ukotvené

- tak aby spĺňali akustické požiadavky

- všetky prestupy rozvodov v stropných doskách, inštal. šachtách musia byť po realizácii

rozvodov vyspávané v zmysle protipožiarnych, akustických a tepelnotechnických požiadaviek

- počas realizácie stavebných prác treba zabezpečiť dodržiavanie ustanovení vyhlášky

č.379/90zb.súbor a súč. o bezpečnosti práce a technických zariadení. Dodávateľ stavby je

povinný dodržiavať ustanovenie STN 73 0421 o príslušných rozmerových odchýlkach

realizovaných konštrukcií voči projektovanej stavbe.

- na všetky zmeny a odlišnosti na stavbe voči projektu je potrebné upovedomiť

projektanta pred ich realizáciou