


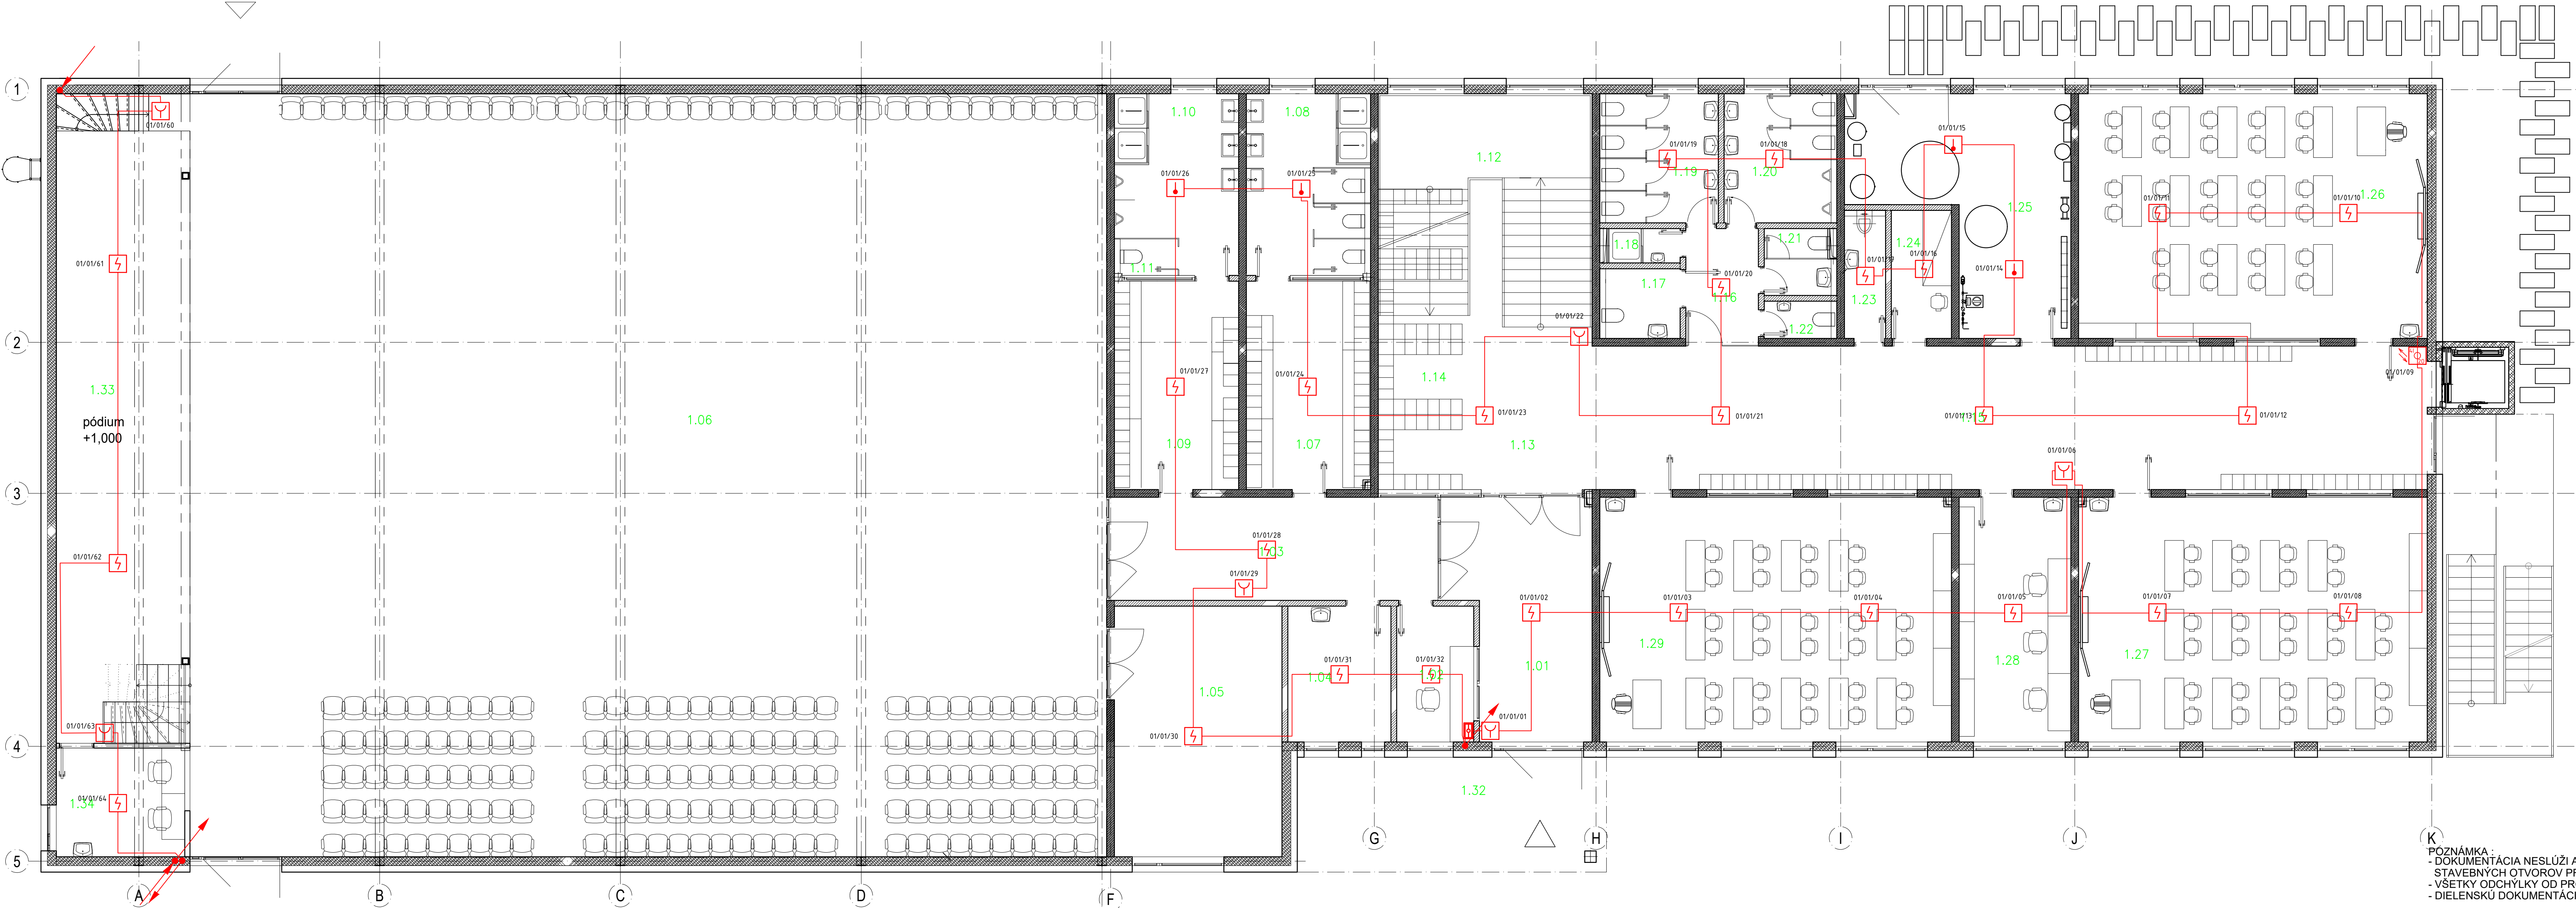

LEGENDA MIESTNOSTÍ

Č.	ÚČEL	PLOCHA
1.01	ZÁDVERE	21,72
1.02	VRÁTNICA	7,15
1.03	EHODBA	23,23
1.04	ŠATŇA HOSTIA	9,58
1.05	SKLAD TELOCVĚNA	10,94
1.06	TELOCVĚNA	478,80
1.07	ŠATŇA ŽENY	17,71
1.08	HYGIENA ŽENY	15,44
1.09	ŠATŇA MUŽI	17,71
1.10	HYGIENA MUŽI	13,79
1.11	WC MUŽI	1,35
1.12	SCHODISKO	34,16
1.13	VSTUPNÁ HALA	218,4
1.14	ŠATŇA	11,27
1.15	EHODBA	81,94
1.16	PŘEDSEŇ HYGIENA	5,61
1.17	WC MOBILNÝ	3,56
1.18	SPRCHA	1,76
1.19	WC - EHAPOTI	16,46
1.20	WC - DEVEČATÁ	9,96
1.21	WC - ŽENY	2,98
1.22	WC - MUŽI	1,71
1.23	UPRATOVACNA	3,60
1.24	IZOLÁCIA	5,28
1.25	TECHMESTNOST, ŠKOLNÍK	27,42
1.26	KMEŇOVÁ UČEBŇA	58,40
1.27	KMEŇOVÁ UČEBŇA	58,40
1.28	KABINET	18,72
1.29	KMEŇOVÁ UČEBŇA	58,88
1.30	ÚNIKOVÉ SCHODISKO	25,60
1.31	VÝTĚHOVÁ ŠACHTA	3,90
1.32	ZÁVĚTRIE	18,00
1.33	PÓDIUM	49,00
1.34	TECHNIKA/KABINET	9,65
ÚŽITKOVÁ PLOCHA 1NP		1082,71
ZASTAVANÁ PLOCHA		1243,73

POZNÁMKY:

LINKOVÉ KÁBELOVÉ VEDENIA EPS BUDU UROBENÉ KÁBLOM JE-Hs1H-V 1x2x0,8 B2ca s1,d1a1 PS30 FUNKČNÝM POČAS POŽIARU 30 MINÚT.
OVLÁDACE KÁBELOVÉ VEDENIA EPS BUDU UROBENÉ KÁBLOM JE-Hs1H-V 2x2x0,8 B2ca s1,d1a1 PS30
A KÁBLOM NHXH 2x15 B2ca s1,d1a1 PS30 FUNKČNÝM POČAS POŽIARU 30 MINÚT.
KÁBELOVÉ VEDENIA HLASOVEJ SIGNALIZÁCIE POŽIARU BUDU UROBENÉ KÁBLOM NHXH 2x15 B2ca s1,d1a1 FUNKČNÝM V POŽIARI 30 MINÚT.
KÁBELOVÉ VEDENIA REPROD.LINIEK BUDU ULOŽENÉ V SPOLÍCNEJ TRASE V KOVOVOM ZLÁBE PS30, JEDNOTLIVÉ VEDENIA NA KOVOVÝCH PRÍCHÝTKÁCH.
KÁBELOVÉ TRASY EPS AKO CELOK (káble, žľaby, rebriky, príchytky, závesy, výložníky, kotvy a pod.)
MUSIA MAŤ FUNKČNÚ ODOLNOSŤ V POŽIARI 30 MINÚT (E30). MUSIA BYŤ VYHOTOVENÉ V ZMYSLE STN 92 0203 A STN 92 0205.
V PRÍPADE KOLÍZIE KÁBELOVÝCH TRÁS EPS S INÝMI TRASAMI, VZT ZARIADENAMI, SVETLÍKMI A POD. RIEŠIŤ PRI MONTÁŽI OBIDENÍM
TÝCHTO PREKÁŽOK. V PRÍPADE MOŽNEHO PREKRYTIA PRÍSTUPU EPS, POSUNÚŤ PRVOK O POTREBNÚ VZDIALENOSŤ TAK, ABY
SPOLACHLIVO PLNIL SVOJU FUNKCIU A BOL ZARUČENÝ PRÍSTUP PRE VYKONÁVANIE FUNKČNÝCH SKÚŠOK.
AKÉKOLIEK NEJASNOSTI, POCHYBNOSTI ALEBO NESÚLAD PROJEKTOVEJ DOKUMENTÁCIE S REALITOU STAVBY MUSÍ DOĐAVATEĽ
STAVBY PRED REALIZÁCIOU VOPRED KONZULTOVAŤ S PROJEKTANTOM EPS. PROJEKTANT EPS NENESIE ZODPOVEDNOSŤ ZA
ZMENY USKUTOČNENÉ DOĐAVATEĽOM STAVBY POČAS REALIZÁCIE BEZ JEHO VEDOMIA A VÝSLOVNÉHO SÚHLASU.


LEGENDA EPS :

- ÚSTREDNÁ EPS /Flexe/
- HLÁŠIČ OPTICKO-DYMOVÝ
- HLÁŠIČ OPTICKO-DYMOVÝ UMÍSTENÝ V MEDZISTROPE
- HLÁŠIČ KOMBINOVANÝ OPTICKO-TEPELNÝ
- HLÁŠIČ TLAČIDLOVÝ
- ZÁHLBOVANÝ ZDROJ S OVBODOM DOBJIJAŇA DOPLŇOVÝ ZDROJ
- VÝSTUPNÁ JEDNOTKA - KOPPLER (12 VYSTUPOV)
- VSTUPNÁ/VÝSTUPNÁ JEDNOTKA - KOPPLER (4 VSTUPY/2 VYSTUPY)

NAPÁŤOVÁ SÚSTAVA EPS:

NAPÁJANIE ÚSTREDNE A ZDROJOV EPS: 1N/PE AC 50Hz 230V, TN-S
LINKY HLÁŠIČOV: 2 DC 12V, SELV
DOPLŇK.ZDROJE, SŘENY, MAJAKY : 2 DC 24V, SELV
OCHRANA PRED ZÁSACHOM ELEKTICKÝM PRÚDOM
PODCE STN EN 61140 A STN 33 2009-4-41
411 OCHRANÉ OPATRENIE: SAMOČINNÉ ODPOJENIE NAPÁJANIA
412 OCHRANÉ OPATRENIE: DVOJÍTÁ ALEBO ZOSILNENÁ IZOLÁCIA
414 OCHRANÉ OPATRENIE: MALE NAPATIE SELV A PELV
Opatrenia na základnú ochranu (ochrana pred priamym dotykom):
základná izolácia živých častí, zábrany alebo kryty

POPIS OZNAČENIA EPS HLÁŠIČOV:

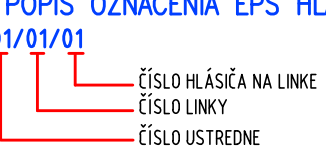

±0,000 ± +250 nad úrovňou exist. komunikácie (cca 136m.n.m)

VŠETKY ODCHYLKY ZISTENÉ PRED ZACATÍM STAVBY A POČAS STAVBY JE POTREBNÉ KONZULTOVAŤ ZO ZODPOVEDNÝM PROJEKTANTOM
TENTO PROJEKT JE OCHRANENÝ AUTORSKÝM PRÁVOM V ZMYSLE USTANOVENÍ ZÁKONA č. 618/2003 Z.z. O AUTORSKOM PRÁVE A PRÁVACH SÚVISIACICH S AUTORSKÝM PRÁVOM.
AKÉKOLIEK NEOPRAVNENÉ NAKLADANIE S PROJEKTOM BEZ SÚHLASU AUTORA JE PORUŠENÍM USTANOVENÍ ZÁKONA A JE NÁPADNUTELNÉ SÚDNOU CESTOU.

AUTOR / HL. PROJ. OBJEKTU	Ing. Peter Sivoň	ÚČEL	DPR	Č. VÝKRESU
ZODP. PROJ. OBJEKTU/ČASŤI	Ing. M. Ruman	FORMÁT	10 x44	
NAVROH/VYPRACOVAL	Ing. M. Topor	DÁTUM	01/2021	
MIESTO STAVBY	part. č. C-1216, E-698/400, 696/300, 695/400, 694/200, 693/100	ZAKAZKA	11 2020	
INVESTOR	Mestská časť Bratislava - Ružinov Mierová ul. 21, 827 05 Bratislava	ARCHIV. ČÍSLO	11 2020	
STAVBA	DOKUMENTÁCIA PRE REALIZÁCIU ZŠ SNP Ostredková 14 part. č. C-1216, E-698/400, 696/300, 695/400, 694/200, 693/100 k.ú. Ružinov, obec Bratislava - Ružinov SO 01 Novo navrhovaný pavilón ZŠ a telocvičňa	MIERKA	1:75	
OBJEKT/PREV. SÚBOR	PODORYS 1.NP - EPS	ČASŤ DOKUMENTÁCIE	EPS a HSP	
OBSAH VÝKRESU				



Tel.: +421 948 514 437 E-mail: peter.sivon@gmail.com

02.1