


PŌDORYS KROVU - STARÝ STAV, BÚRACIE PRÁCE

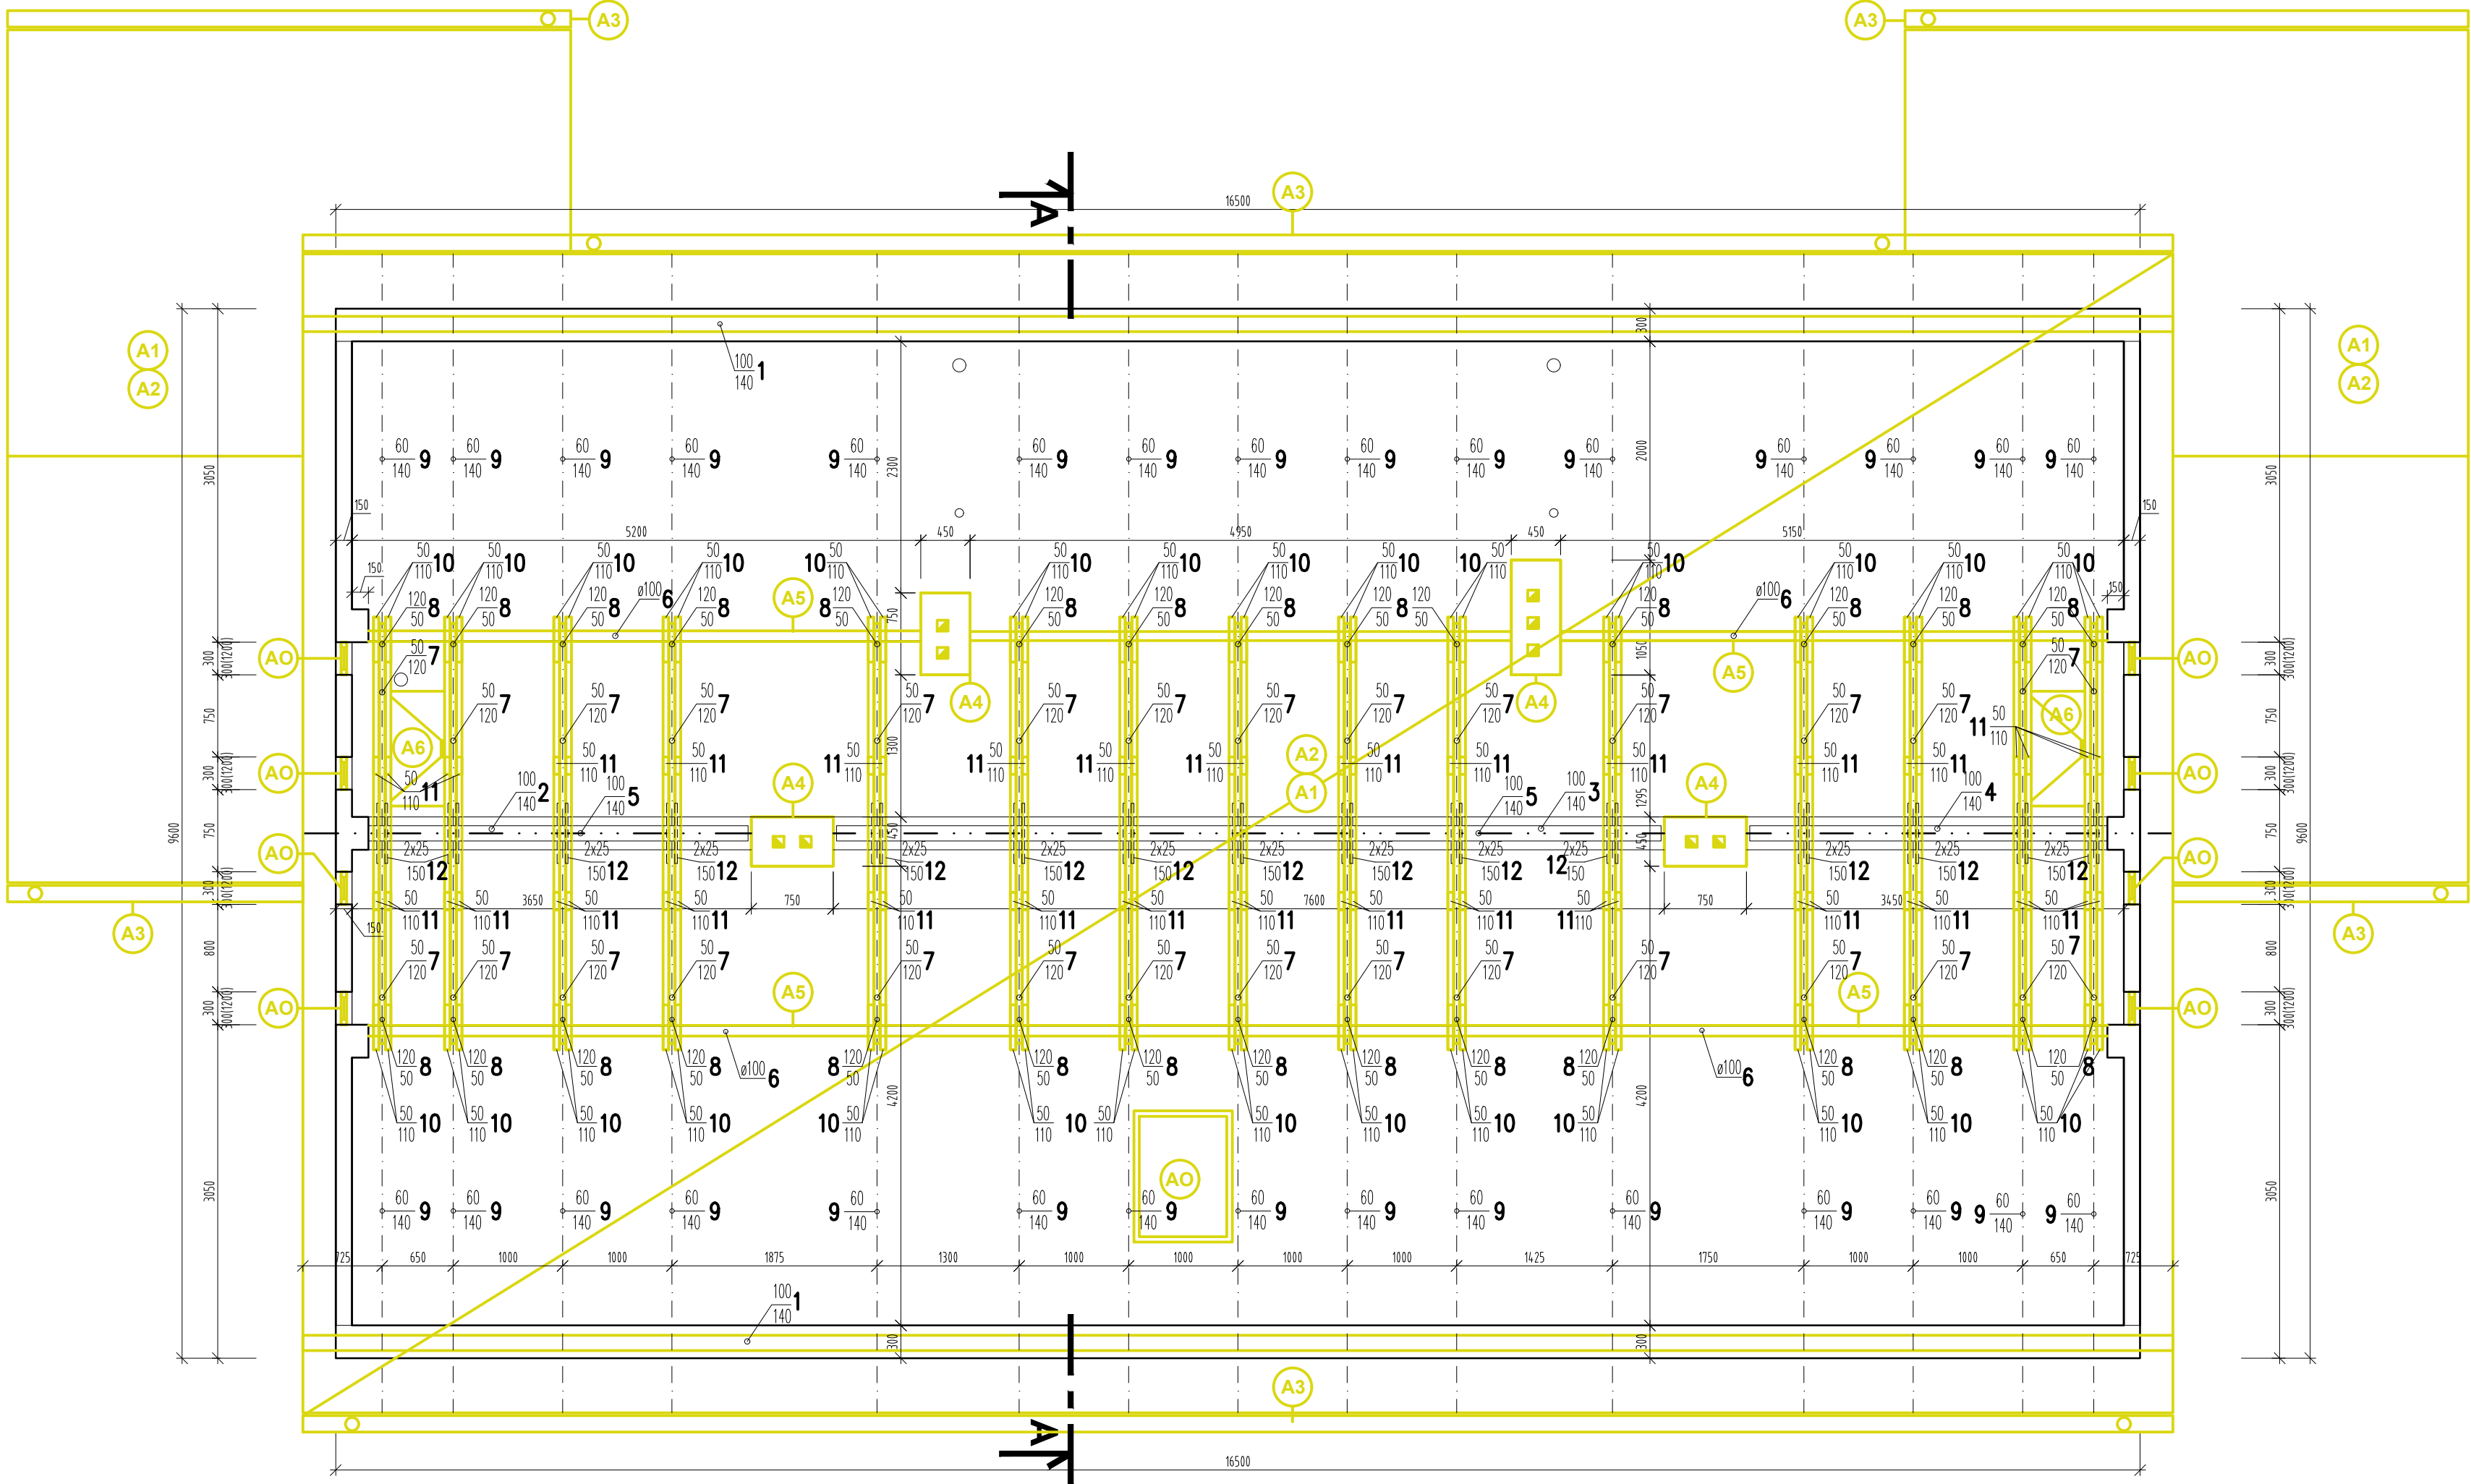

LEGENDA ZNAČIEK

- BÚRACIE PRÁCE
- ASANÁCIA STREŠNEJ KRYTINY
- ASANÁCIA LAŤOVANIA
- ASANÁCIA ŽLABOV
- ASANÁCIA KOMÍNA
- ASANÁCIA KROVU
- ASANÁCIA VÝLEZU DO KROVU
- ASANÁCIA OKNA

VÝPIS PRVKOV KROVU:


NÁZOV PRVKU	OZN.	PROFIL (mm)	DĹŽKA PRVKU (m)	POČET (ks)	OBJEM (m³)
POMŮRNICA	1	100 / 140	17,100	2	0,479
VÁŽNÝ TRÁM	2	100 / 140	3,470	1	0,049
VÁŽNÝ TRÁM	3	100 / 140	7,540	1	0,106
VÁŽNÝ TRÁM	4	100 / 140	3,270	1	0,046
STREDOVÁ VÁŽNICA	5	100 / 140	15,900	1	0,223
ŠIKMÁ VÁŽNICA (GULATINA)	6	ø100	15,900	2	0,250
VZPERA	7	50 / 120	2,800	30	0,504
VZPERA	8	120 / 50	2,800	30	0,504
KROKVA	9	60 / 140	6,350	60	3,200
KLIEŠŤINA	10	50 / 110	3,950	30	0,652
KLIEŠŤINA	11	50 / 110	1,400	30	0,231
PODPORNÉ KLINY	12	25 / 150	0,550	30	0,062
LAŤOVANIE	13	30 / 50	17,100	34	0,872
DEBNENIE (RÍMSA)	14	25 / 100	17,500	6	0,263
SPOLU					7,439

LEGENDA MATERIÁLOV:

- OBVODOVÉ MURIVO Z PLNÝCH PÁLENÝCH TEHÁL, JESTVUJÚCE
- VNÚTORNÉ NOSNÉ MURIVO Z PLNÝCH PÁLENÝCH TEHÁL, JESTVUJÚCE
- NENOSNÉ MURIVO PRIEČOK, JESTVUJÚCE

PROJEKTOVÁ DOKUMENTÁCIA JE SÚČASŤOU ARCHITEKTONICKÉHO DIELA A PODĹIEHA ZÁKONU O AUTORSKOM PRÁVE. PREZENTOVANÉ TECHNICKÉ VÝKRESY A VŠETKY TEXTOVÉ SÚČASŤI PROJEKTU DEFINUJÚ DIELO, ALEBO JEHO ČASŤ. Z TOHO TITULU JE PROJEKT DUŠEVNÝM MAJETKOM AUTORA, A PRETO POUŽÍVAŤ, ROZMNOŽOVAŤ A PUBLIKOVAŤ HO MOŽNO IBA SO SÚHLASOM AUTORA!

ZMENY V PROJEKTE MOŽNO VYKONÁŤ IBA S PÍSMENNÝM SÚHLASOM AUTOROV!

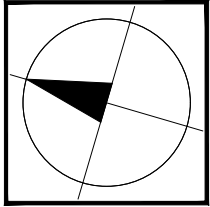

<http://www.aproving.sk>

±0,000 = m.n.m. (URČENÁ PRI REALIZÁCI)				VÝSKOVÝ SYSTÉM : BPV	
ZMENA:	A	DATUM:		PODPIS:	
	B				
	C				
AUTOR PROJEKTU:	ZODP. PROJEKTANT:	VYPRACOVAL:	KONTROLOVAL:	PEČIATKA:	
Ing. Roman Vaľo	Ing. Roman Vaľo	Ing. Tomáš Bášti	Ing. Roman Vaľo		
		Ing. arch. M. Úradník			
STAVEBNÍK:	Ministerstvo vnútra Slovenskej republiky, Pribinova č. 2, 812 72 Bratislava				
MIESTO STAVBY:	Teplická 263, 049 32 Štítnik, č.p. 173/1, k.ú. Štítnik, okres Roľňava				
NÁZOV STAVBY:	Štítnik OO PZ, rekonštrukcia objektu				
	Teplická 263, 049 32 Štítnik, č.p. 173/1, k.ú. Štítnik, okres Roľňava				
OBJEKT:	S0-01 Obvodné oddelenie PZ Štítnik				
OBSAH:	PŌDORYS KROVU - STARÝ STAV, BÚRACIE PRÁCE		ARCH. Č.:	A41/2017	
STUPEŇ:	PROJEKT PRE STAVEBNÉ POVOLENIE		DATUM:	06/2017	
PROFESIA:	ARCHITEKTÚRA		FORMÁT:	05xA4	
				PODPIS:	
				MIERKA:	1:50
				Č. PARÉ:	
				Č. VÝKRESU:	05