
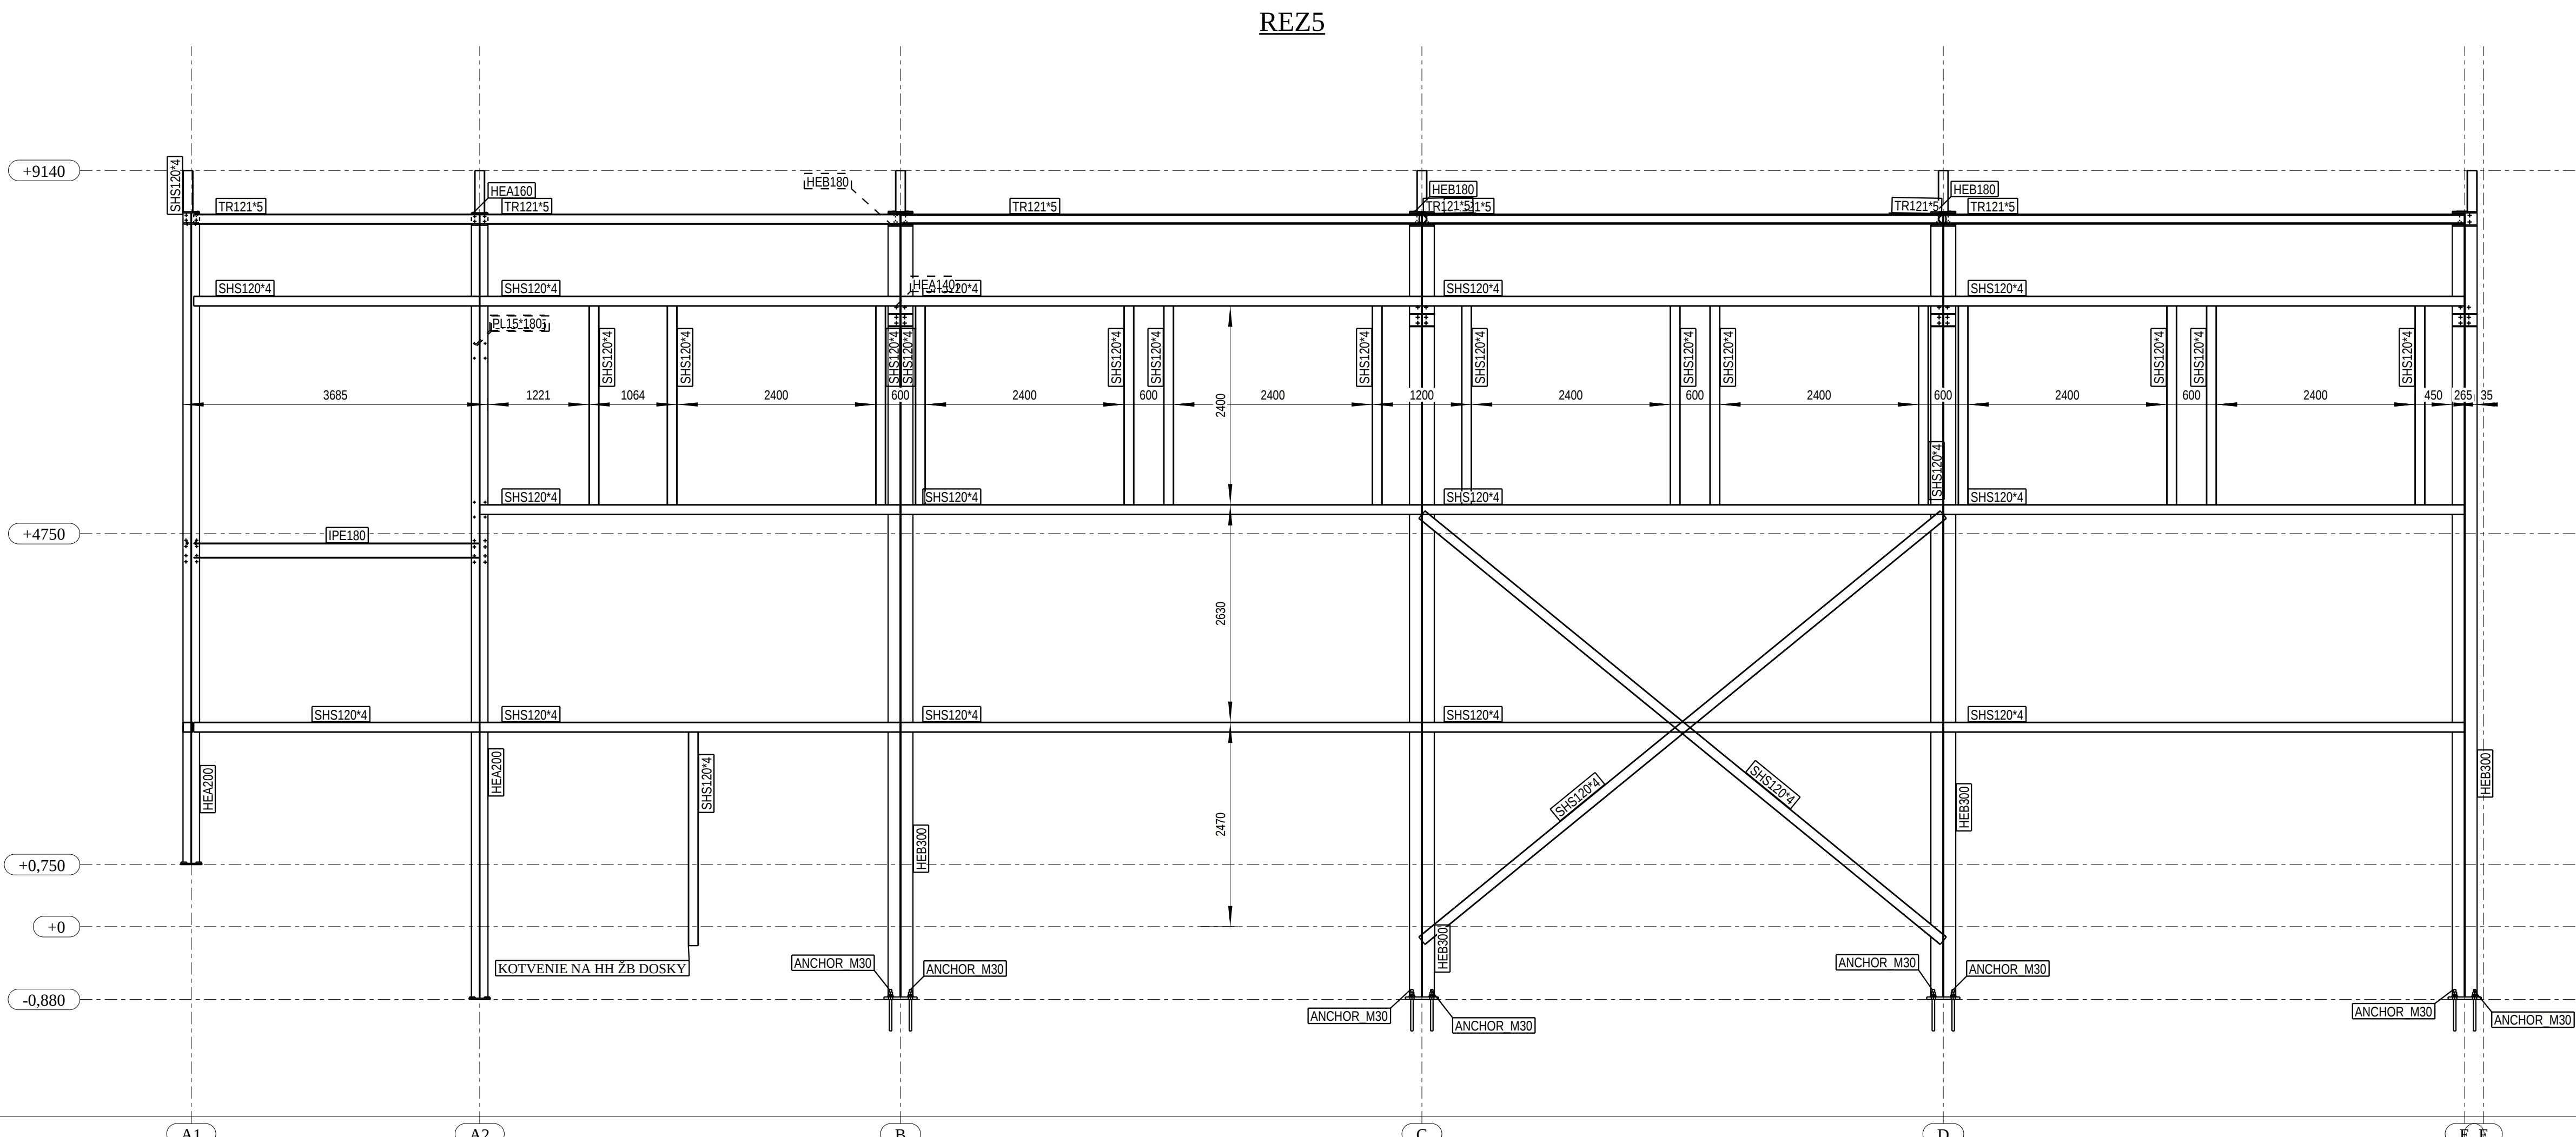


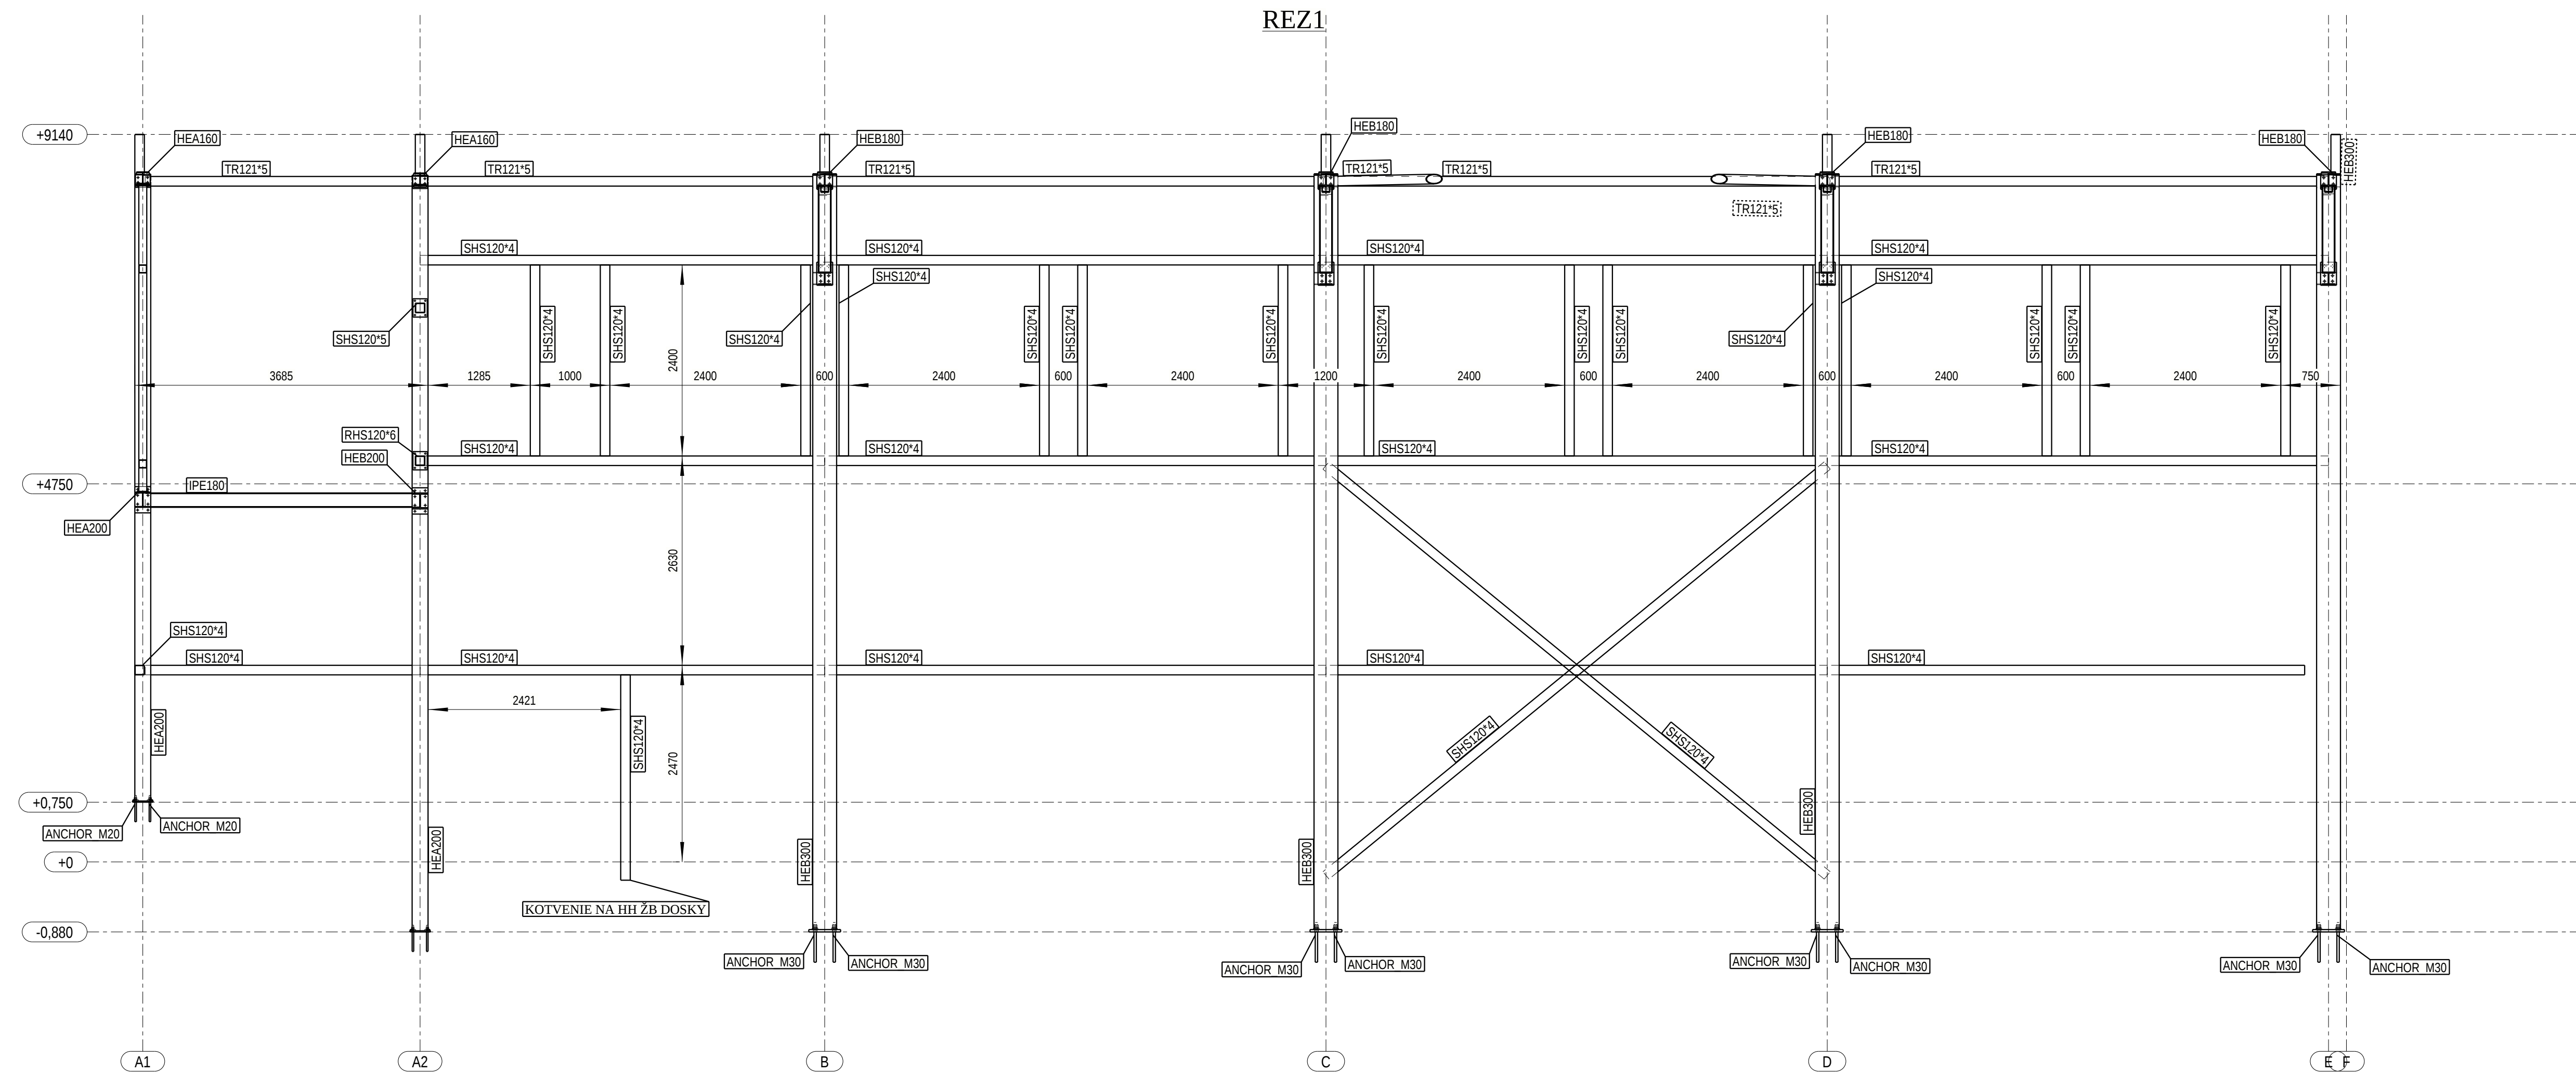

PRED REALIZÁCIOU DIELA JE POTREBNÉ
SPRACOVAT' DIELENSKÚ DOKUMENTÁCIU, V KTOREJ BUDÚ RIEŠENÉ VŠETKY DETAILY
MATERIÁL : OCEL S235JR

PROJECT: ZŠ SNP OSTREDKOVÁ		
Object: NOSNA OK		
Investor: Miestná časť BA - Ružinov		
Project Nu.: 015_21	Designer : Ing. Jozef Juskanic	
Date:	Checked by:	Approved by:
Size: 831x584	Drawing Title:	
Scale: 1:50	REZ V OSI 1, 5	
STATICS www.statics.sk JUSTAT spol. s r.o. Volgogradská 32 08 001, Prešov +421 908360509, juskanic@statics.sk Múlniková 23, Prešov		DRAWING NUMBER: 015_21 GA -06
Tento výkres je duševným majetkom firmy JUSTAT spol. s r.o. a nesmie byť bez nášov vedomia rozmnožovaný alebo predložený tretej osobe.		