




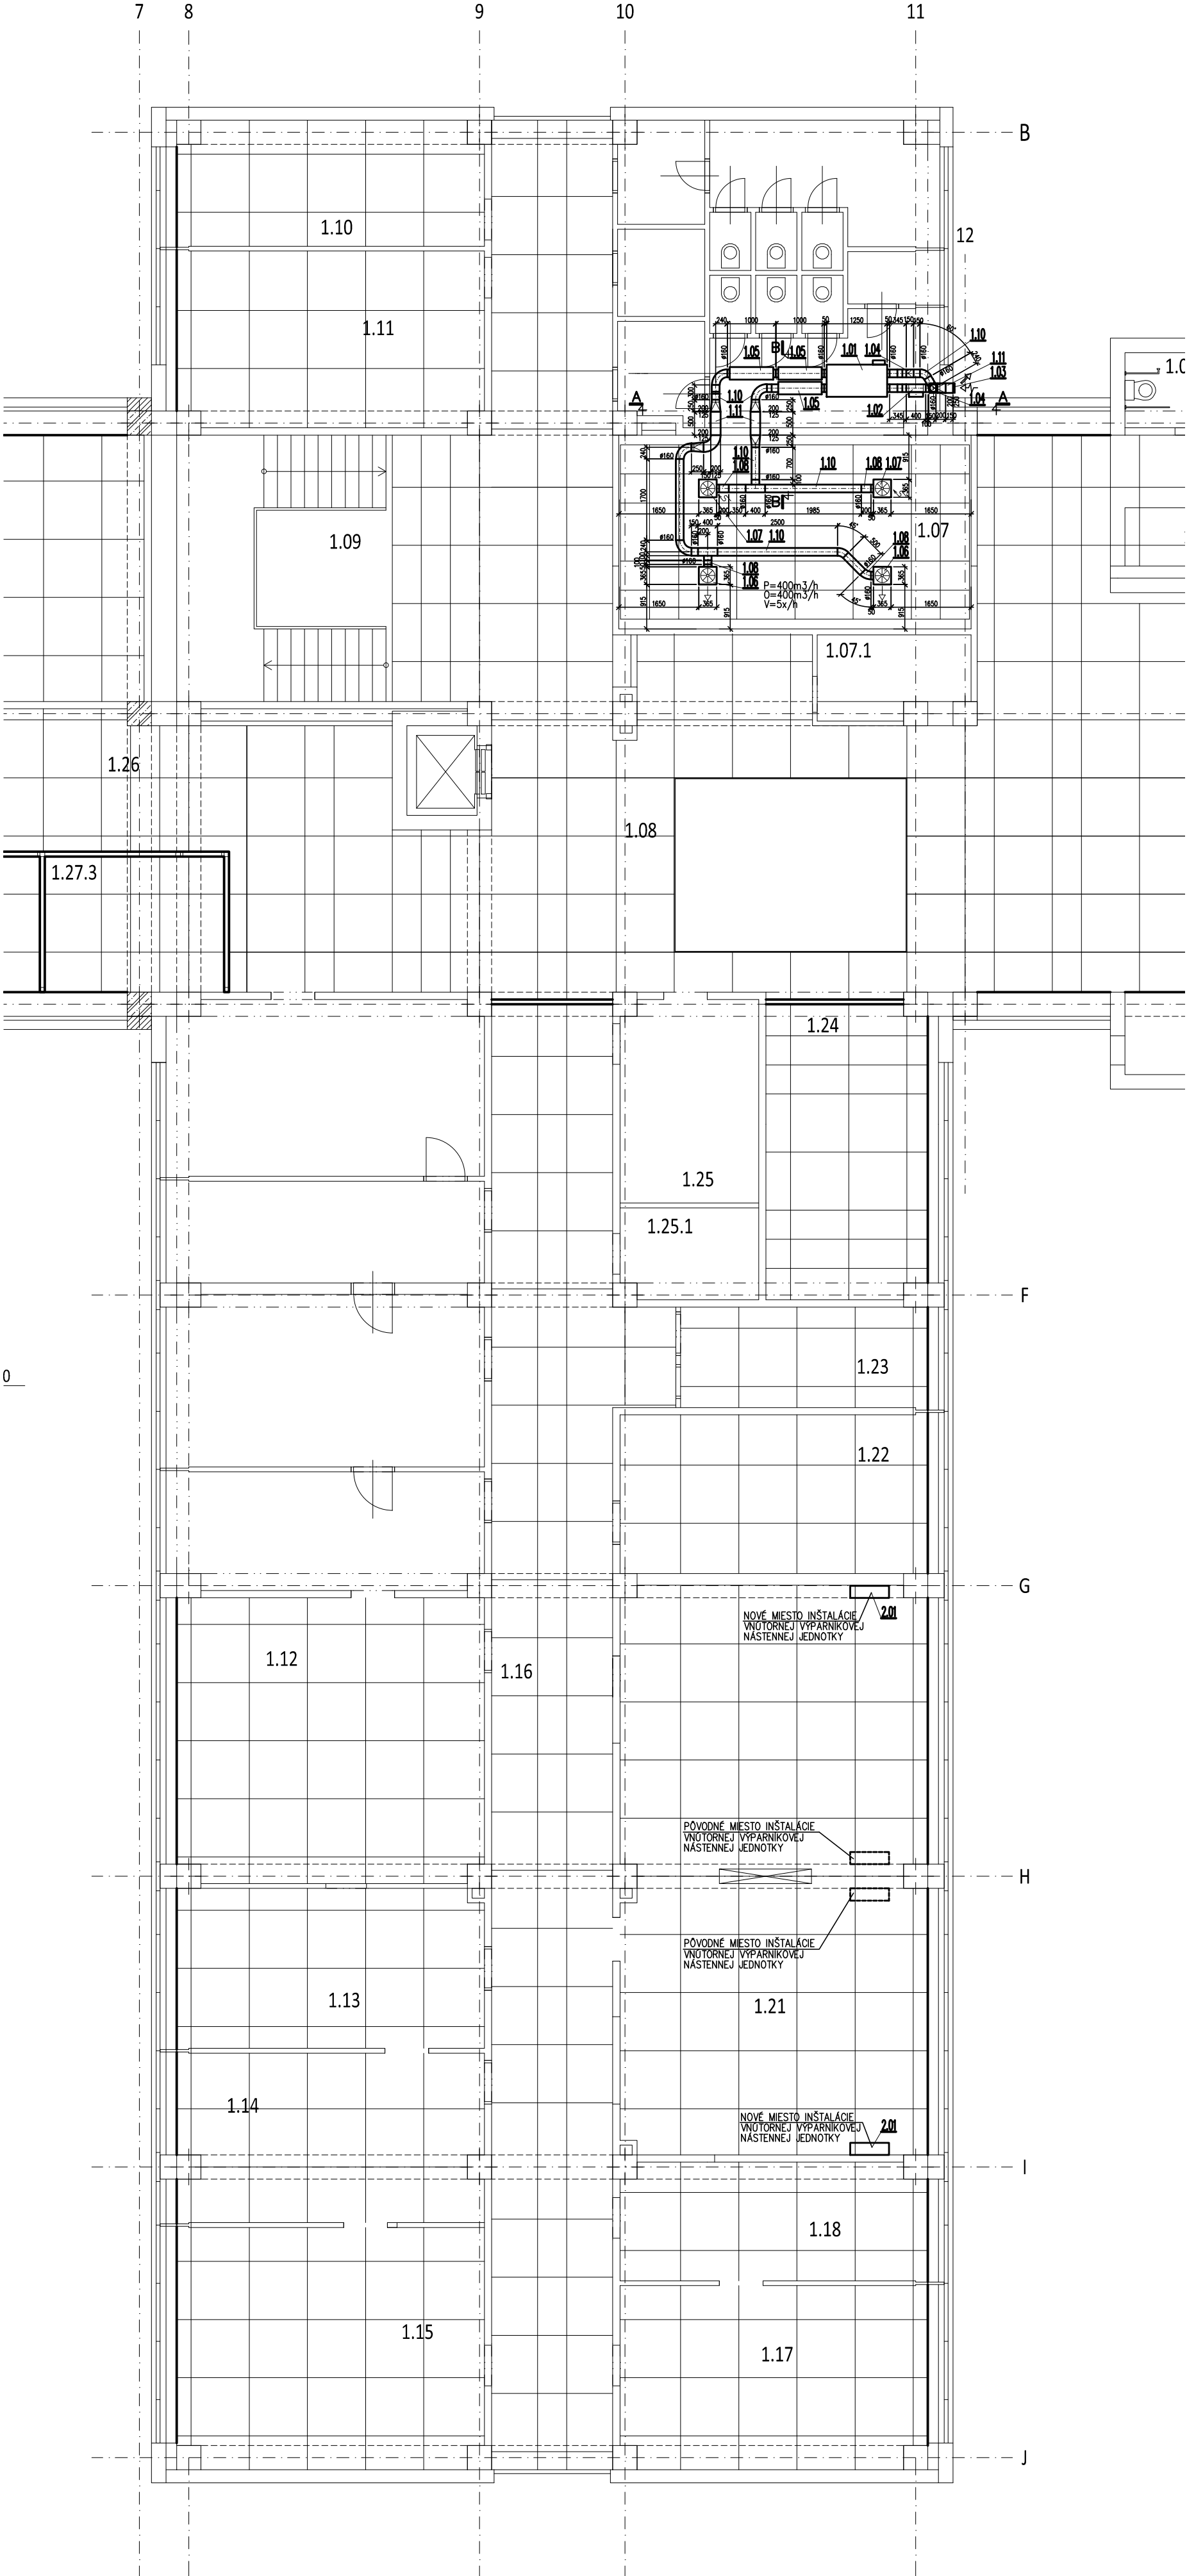



REZ A–A

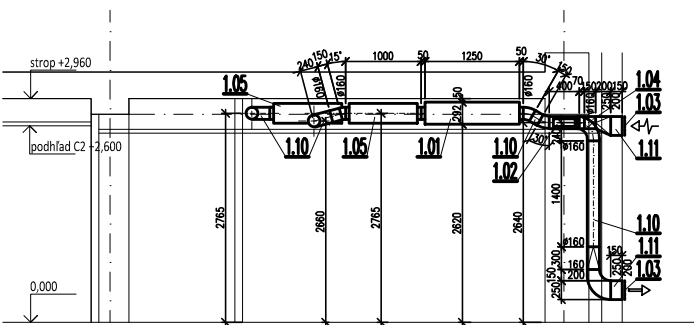

REZ B–B

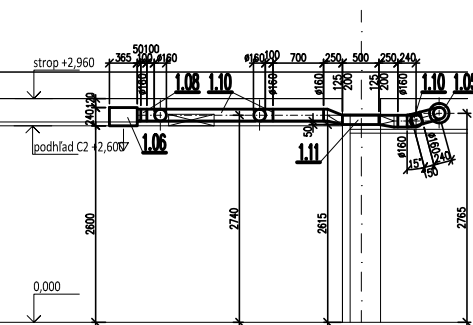

LEGENDA MIESTNOSTÍ – BLOK "C"			
Číslo	Názov	Plocha	Strop
1.07	ZASADAČKA	29,27	SDK PODHLAD, C2
1.07.1	ZÁZEMIE	5,19	OMIETKA SADROVÁ, C1
1.08	INFORMÁCIE	64,33	SDK PODHLAD, C2, C3
1.09	CHODBA – zamestnanci	48,4	SDK PODHLAD, C2
1.10	SOCIÁLNY ODBOR	16,55	SDK PODHLAD, C2
1.11	SOCIÁLNY ODBOR	23,62	SDK PODHLAD, C2
1.12	EVIDENCIA OBČANOV	38,33	SDK PODHLAD, C2
1.13	EVIDENCIA OBČANOV	21,68	SDK PODHLAD, C2
1.14	CENTRUM 1. KONTAKTU	22,48	SDK PODHLAD, C2
1.15	SOCIÁLNY ODBOR	32,32	SDK PODHLAD, C2
1.16	CHODBA – verejnosť	78,32	SDK PODHLAD, C2
1.17	SOCIÁLNY ODBOR	24,43	SDK PODHLAD, C2
1.18	SOCIÁLNY ODBOR	15,73	SDK PODHLAD, C2
1.21	CENTRUM 1. KONTAKTU	76,24	SDK PODHLAD, C2
1.22	OVEROVANIE PODPISOV	21,54	SDK PODHLAD, C2
1.23	POKLADŇA	11,06	SDK PODHLAD, C2
1.24	PODATEĽŇA	21,28	SDK PODHLAD, C2
1.25	SERVER	11,89	OMIETKA SADROVÁ, C1
1.25.1	SKLAD	5,31	OMIETKA SADROVÁ, C1

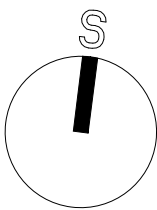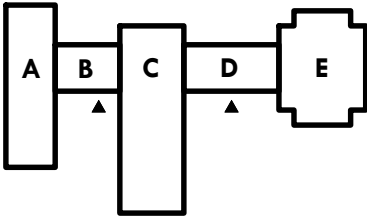

± 0,000 = úroveň upravenej podlahy

Názov stavby:	MiÚ Bratislava-Ružinov-centrum služieb občanom					
Miesto stavby:	Mierová 21, 827 05 Bratislava					
Stavebník:	MiÚ Ružinov					
Časť PD:	D3. Vzduchotechnika					
Obsah výkresu:	Blok "C" - úravy rozvodov vzduchotechniky					
Zodpovedný projektant časti PD:		Vypracoval:		Spracovateľ časti PD:		
Ing. arch. Marián Čurilla		Ing. Andrej Gejdoš		Ing. Andrej Gejdoš		
Dátum:	Mierka:	Formát:	Stupeň PD:	Číslo zákazky:	č. SO:	č. výkresu
10 / 2019	1 : 100	6 x A4	DSP	13619	00	VZT-01