


LEGENDA:



Zastavaná plocha
f.p.202 - p.č.1211/14,15, 1212, 1218_celkom 2776m²
f.p.201 - p.č. 1213/6,7,8, 1214/1,4 _ celkom 3236m²
spolu f.p.201,202 = 6012 m²

izp-0,2648
izp-0,0811
izp-0,119

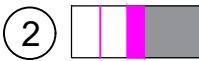

Zastavaná plocha - návrh
f.p.202 - p.č.1211/14,15, 1212, 1218_celkom 2776m²
f.p.201 - p.č. 1213/6,7,8, 1214/1,4 _ celkom 3236+1244m²
spolu f.p.201,202 = 7256 m²

izp-0,2648



Jestvujúce komunikácie a spevnené plochy-asfalt (komunikácie, chodníky)
f.p. 201 _celkom 6466+371m²
f.p. 202 _celkom 1339m²
spolu f.p.201,202 = 8176 m²



Navrhované komunikácie a spevnené plochy-asfalt (komunikácie, chodníky)
f.p. 201 _celkom 371m²
spolu f.p.201,202 = 8176 m²



Navrhované spevnené plochy športoviská a ihriska (antuka, tartan...)
f.p. 201 _celkom 3391+718m²



Trávnaté porasty (plochy zelene)
f.p. 201 _celkom 24464m² **kz-0,61**
f.p. 202 _celkom 6 365m² **kz-0,61**
spolu f.p.201,202 = 33 162 m² **kz-0,61**



Hranica pozemku parcely C -1216
Hranica riešeného pozemku
parcely C-1216, E-698/400,696/300,695/400,694/200,693/100
k.ú. Ružinov, obec Bratislava - Ružinov
13 271 m²



Hranica školského areálu



Hranica areálu strednej školy



Hranica areálu základnej školy




Hranica funkčnej zóny 201



Hranica funkčnej zóny 202

SITUÁCIA ŠIRŠIE VZŤAHY
1:600

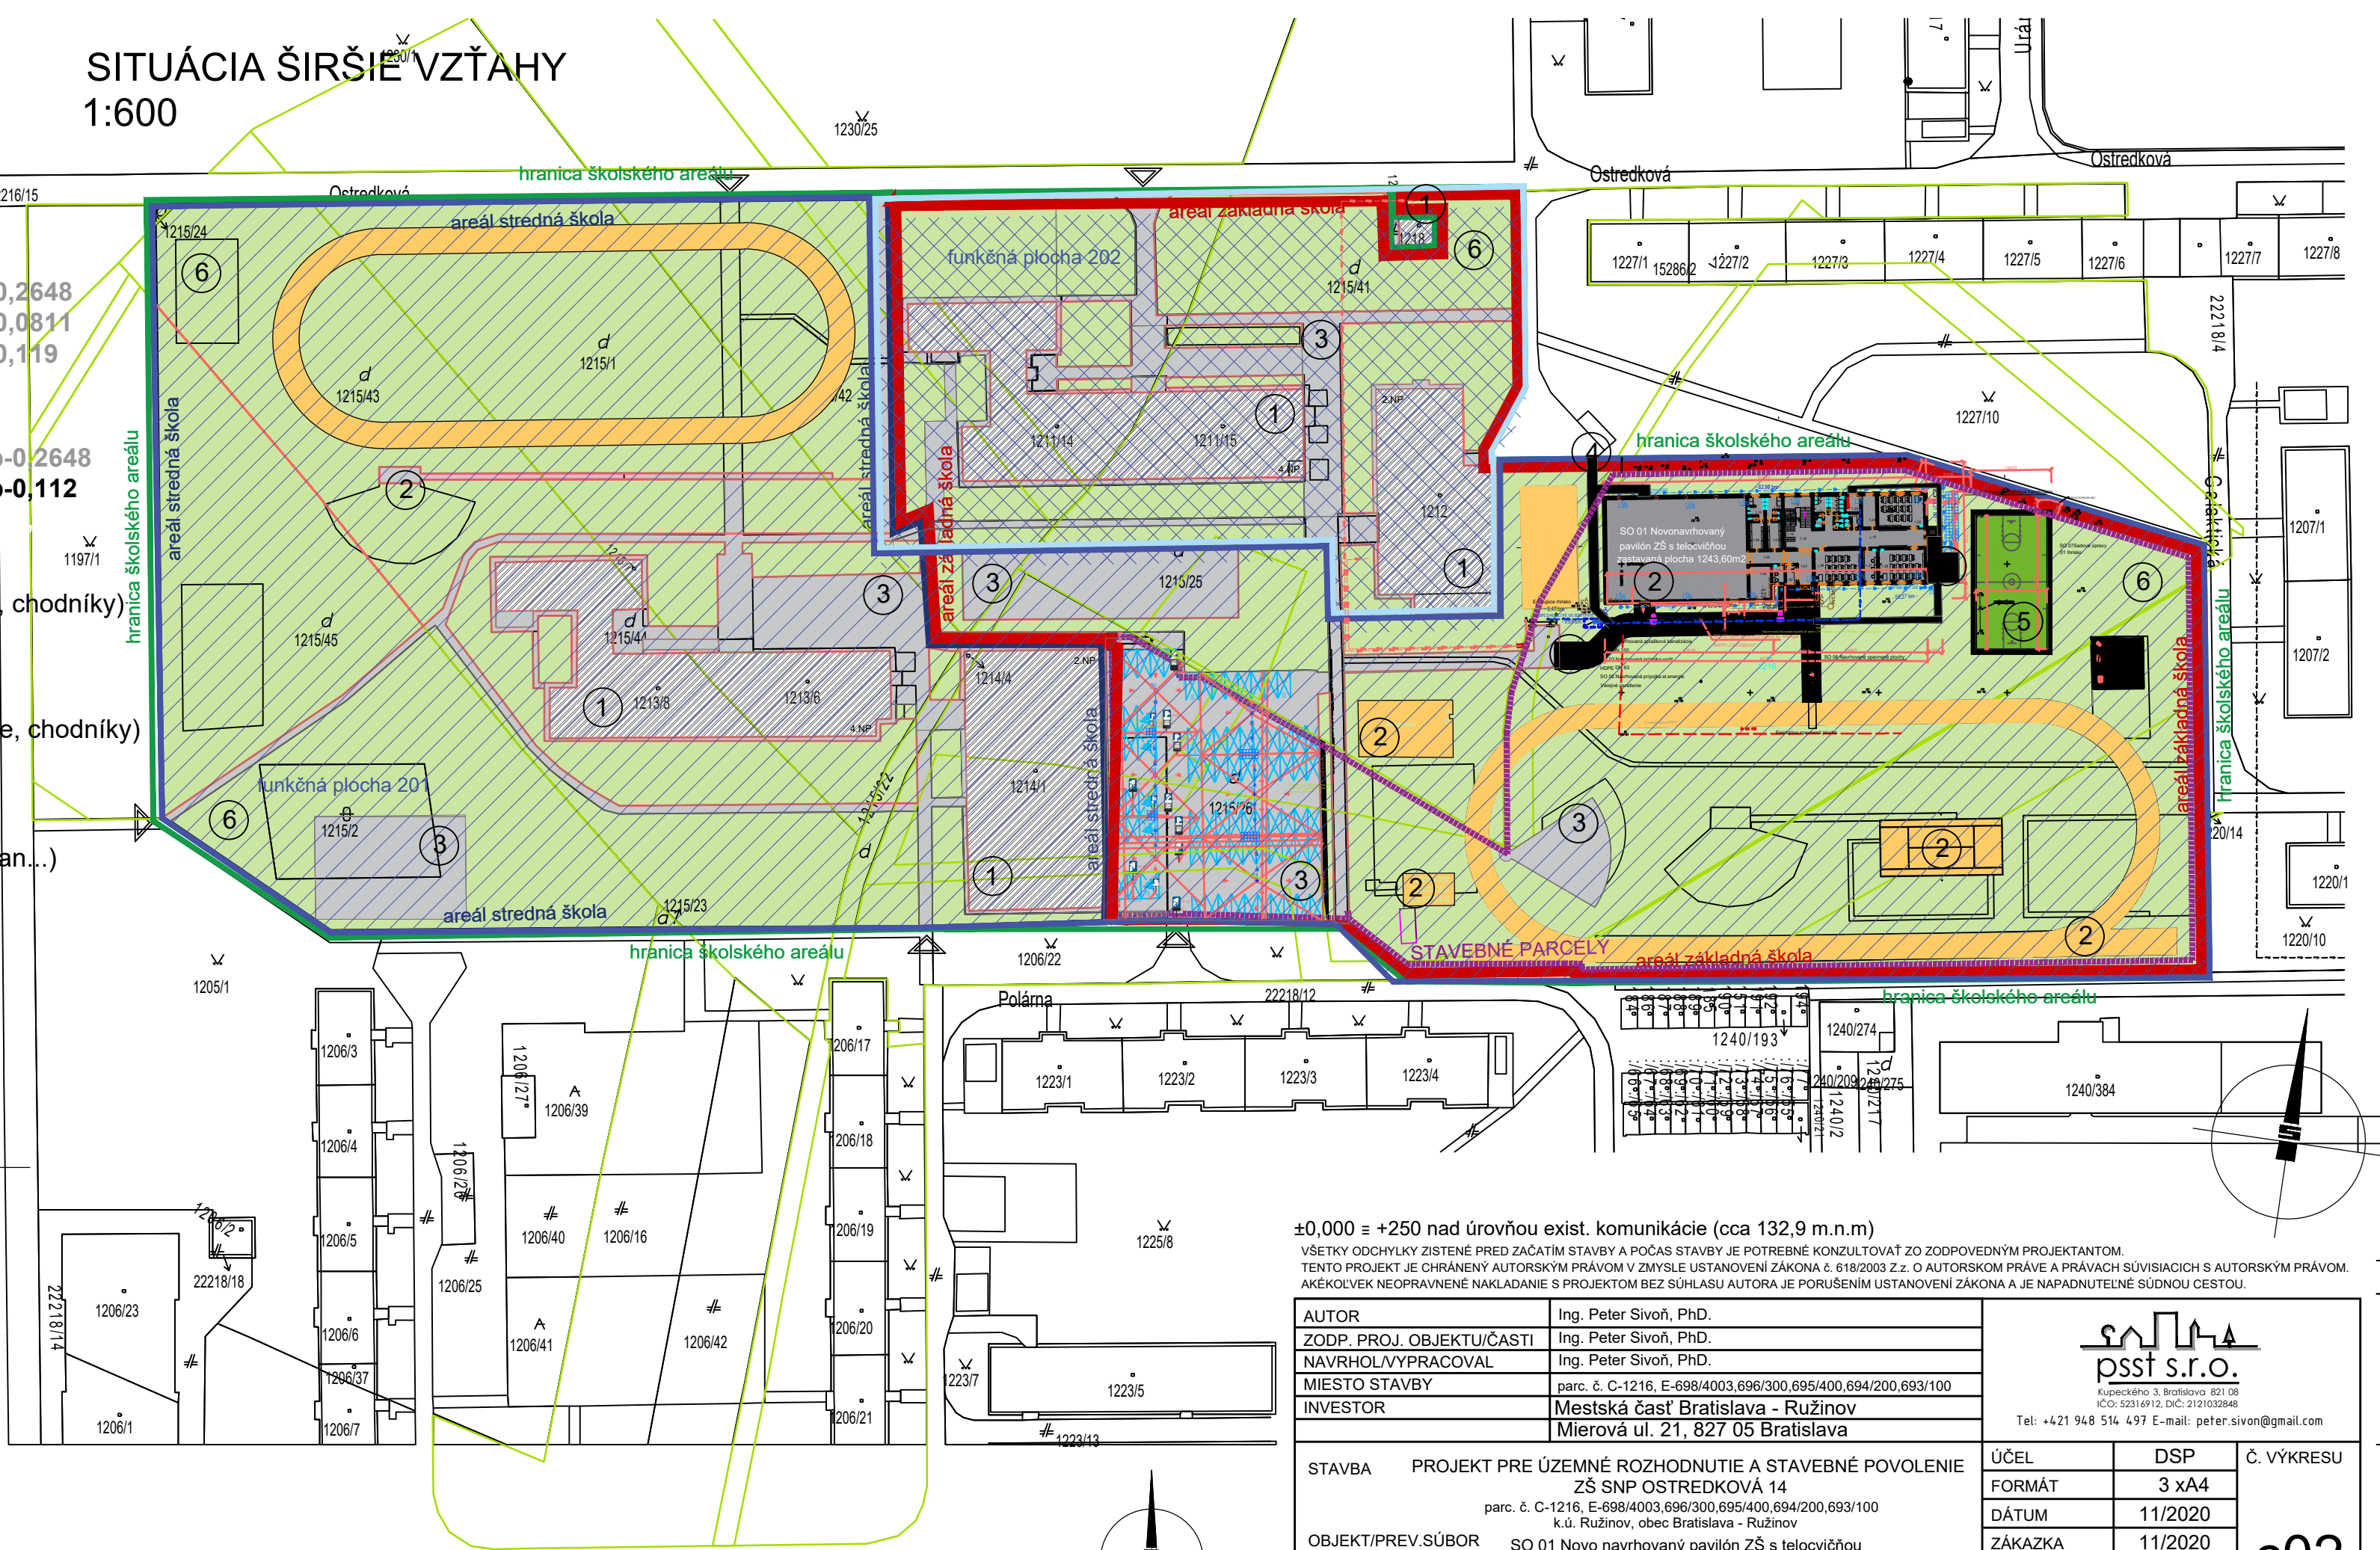

1:1000

±0,000 ≡ +250 nad úrovňou exist. komunikácie (cca 132,9 m.n.m)

VŠETKY ODCHYLKY ZISTENÉ PRED ZAČATÍM STAVBY A POČAS STAVBY JE POTREBNÉ KONZULTOVAŤ ZO ZODPOVEDNÝM PROJEKTANTOM.
TENTO PROJEKT JE CHRÁNENÝ AUTORSKÝM PRÁVOM V ZMYSLE USTANOVENÍ ZÁKONA č. 618/2003 Z.z. O AUTORSKOM PRÁVE A PRÁVACH SÚVISIACICH S AUTORSKÝM PRÁVOM.
AKÉKOLVEK NEOPRAVNENÉ NAKLADANIE S PROJEKTOM BEZ SÚHLASU AUTORA JE PORUŠENÍM USTANOVENÍ ZÁKONA A JE NAPADNUTEĽNÉ SÚDNOU CESTOU.

AUTOR	Ing. Peter Sivoň, PhD.
ZODP. PROJ. OBJEKTU/ČASŤI	Ing. Peter Sivoň, PhD.
NAVRHOL/VYPRACOVAL	Ing. Peter Sivoň, PhD.
MIESTO STAVBY	parc. č. C-1216, E-698/4003,696/300,695/400,694/200,693/100
INVESTOR	Mestská časť Bratislava - Ružinov Mierová ul. 21, 827 05 Bratislava

STAVBA	PROJEKT PRE ÚZEMNÉ ROZHODNUTIE A STAVEBNÉ POVOLENIE ZŠ SNP OSTREDKOVÁ 14 parc. č. C-1216, E-698/4003,696/300,695/400,694/200,693/100 k.ú. Ružinov, obec Bratislava - Ružinov	ÚČEL	DSP	Č. VÝKRESU c02
		FORMÁT	3 xA4	
OBJEKT/PREV.SÚBOR	SO 01 Novo navrhovaný pavilón ZŠ s telocvičňou	DÁTUM	11/2020	
		ZÁKAZKA	11/2020	
OBSAH VÝKRESU	SITUÁCIA ŠIRŠIE VZŤAHY-NÁVRH	ARCHIV. ČÍSLO	11/2020	
		MIERKA	1:1000	

 Kupeckého 3, Bratislava 821 08 IČO: 52316912, DIČ: 2121032848 Tel: +421 948 514 497 E-mail: peter.sivon@gmail.com		
ÚČEL	DSP	Č. VÝKRESU c02
FORMÁT	3 xA4	
DÁTUM	11/2020	
ZÁKAZKA	11/2020	
ARCHIV. ČÍSLO	11/2020	
MIERKA	1:1000	