
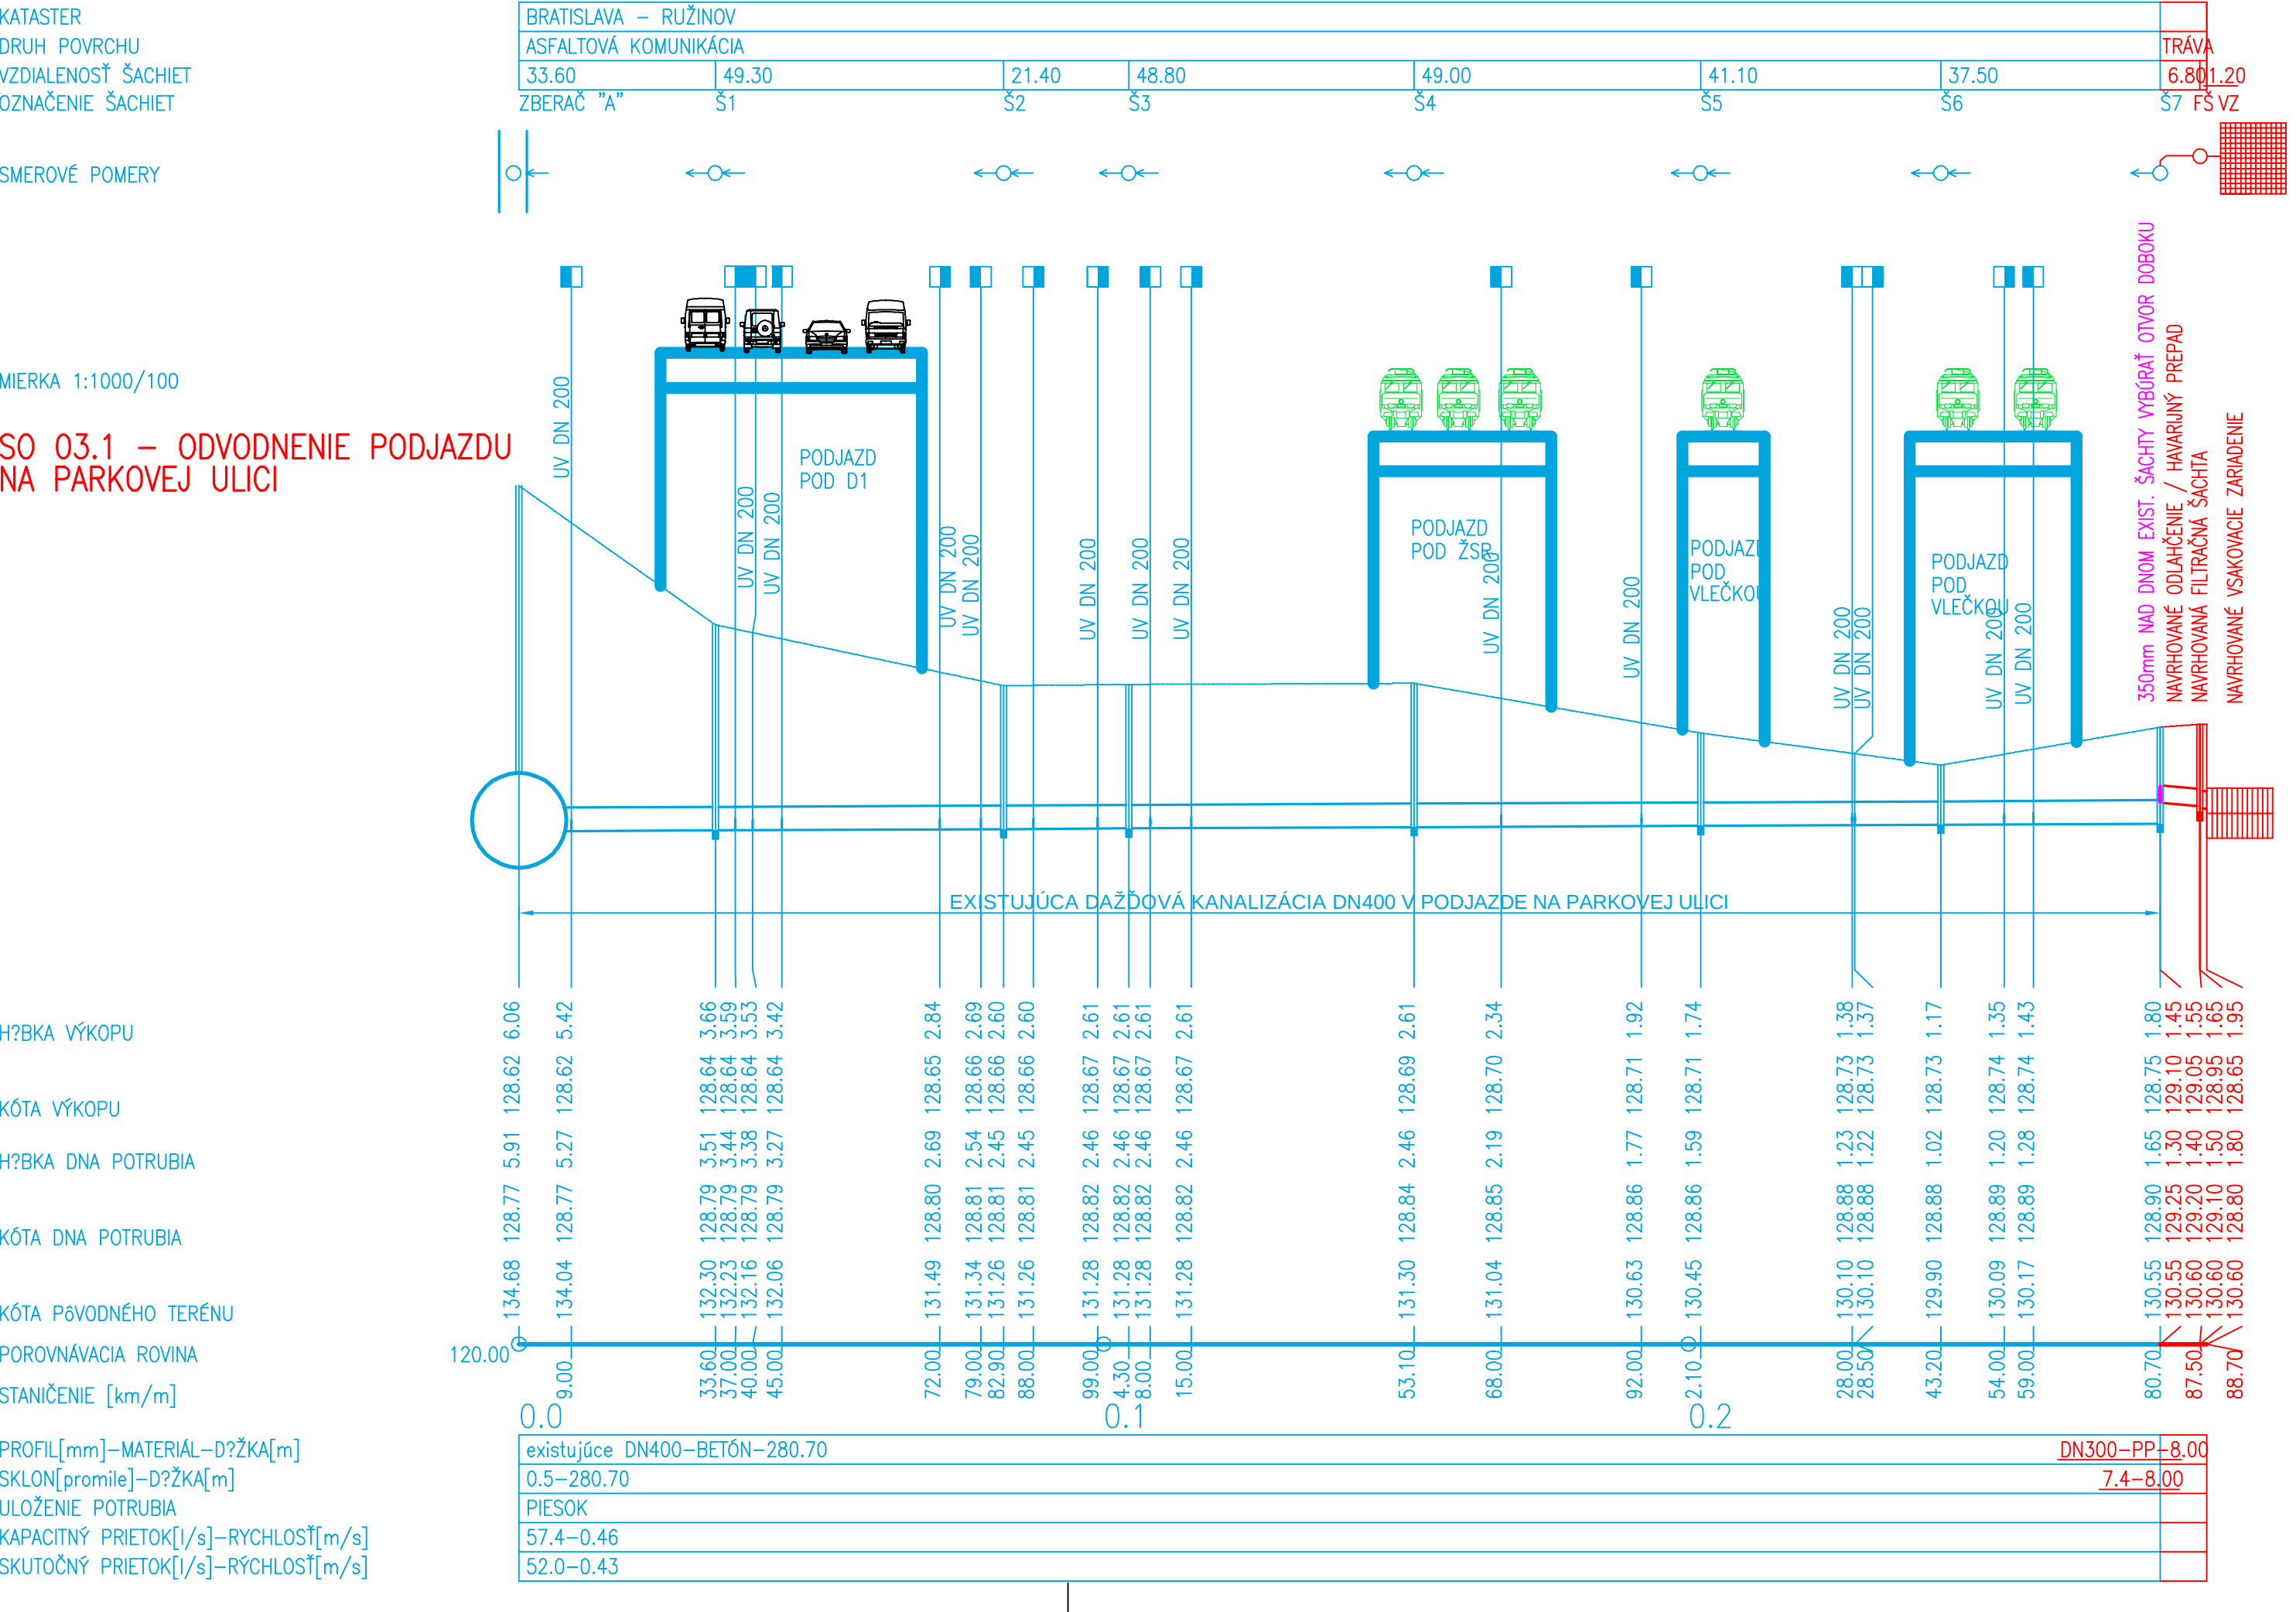
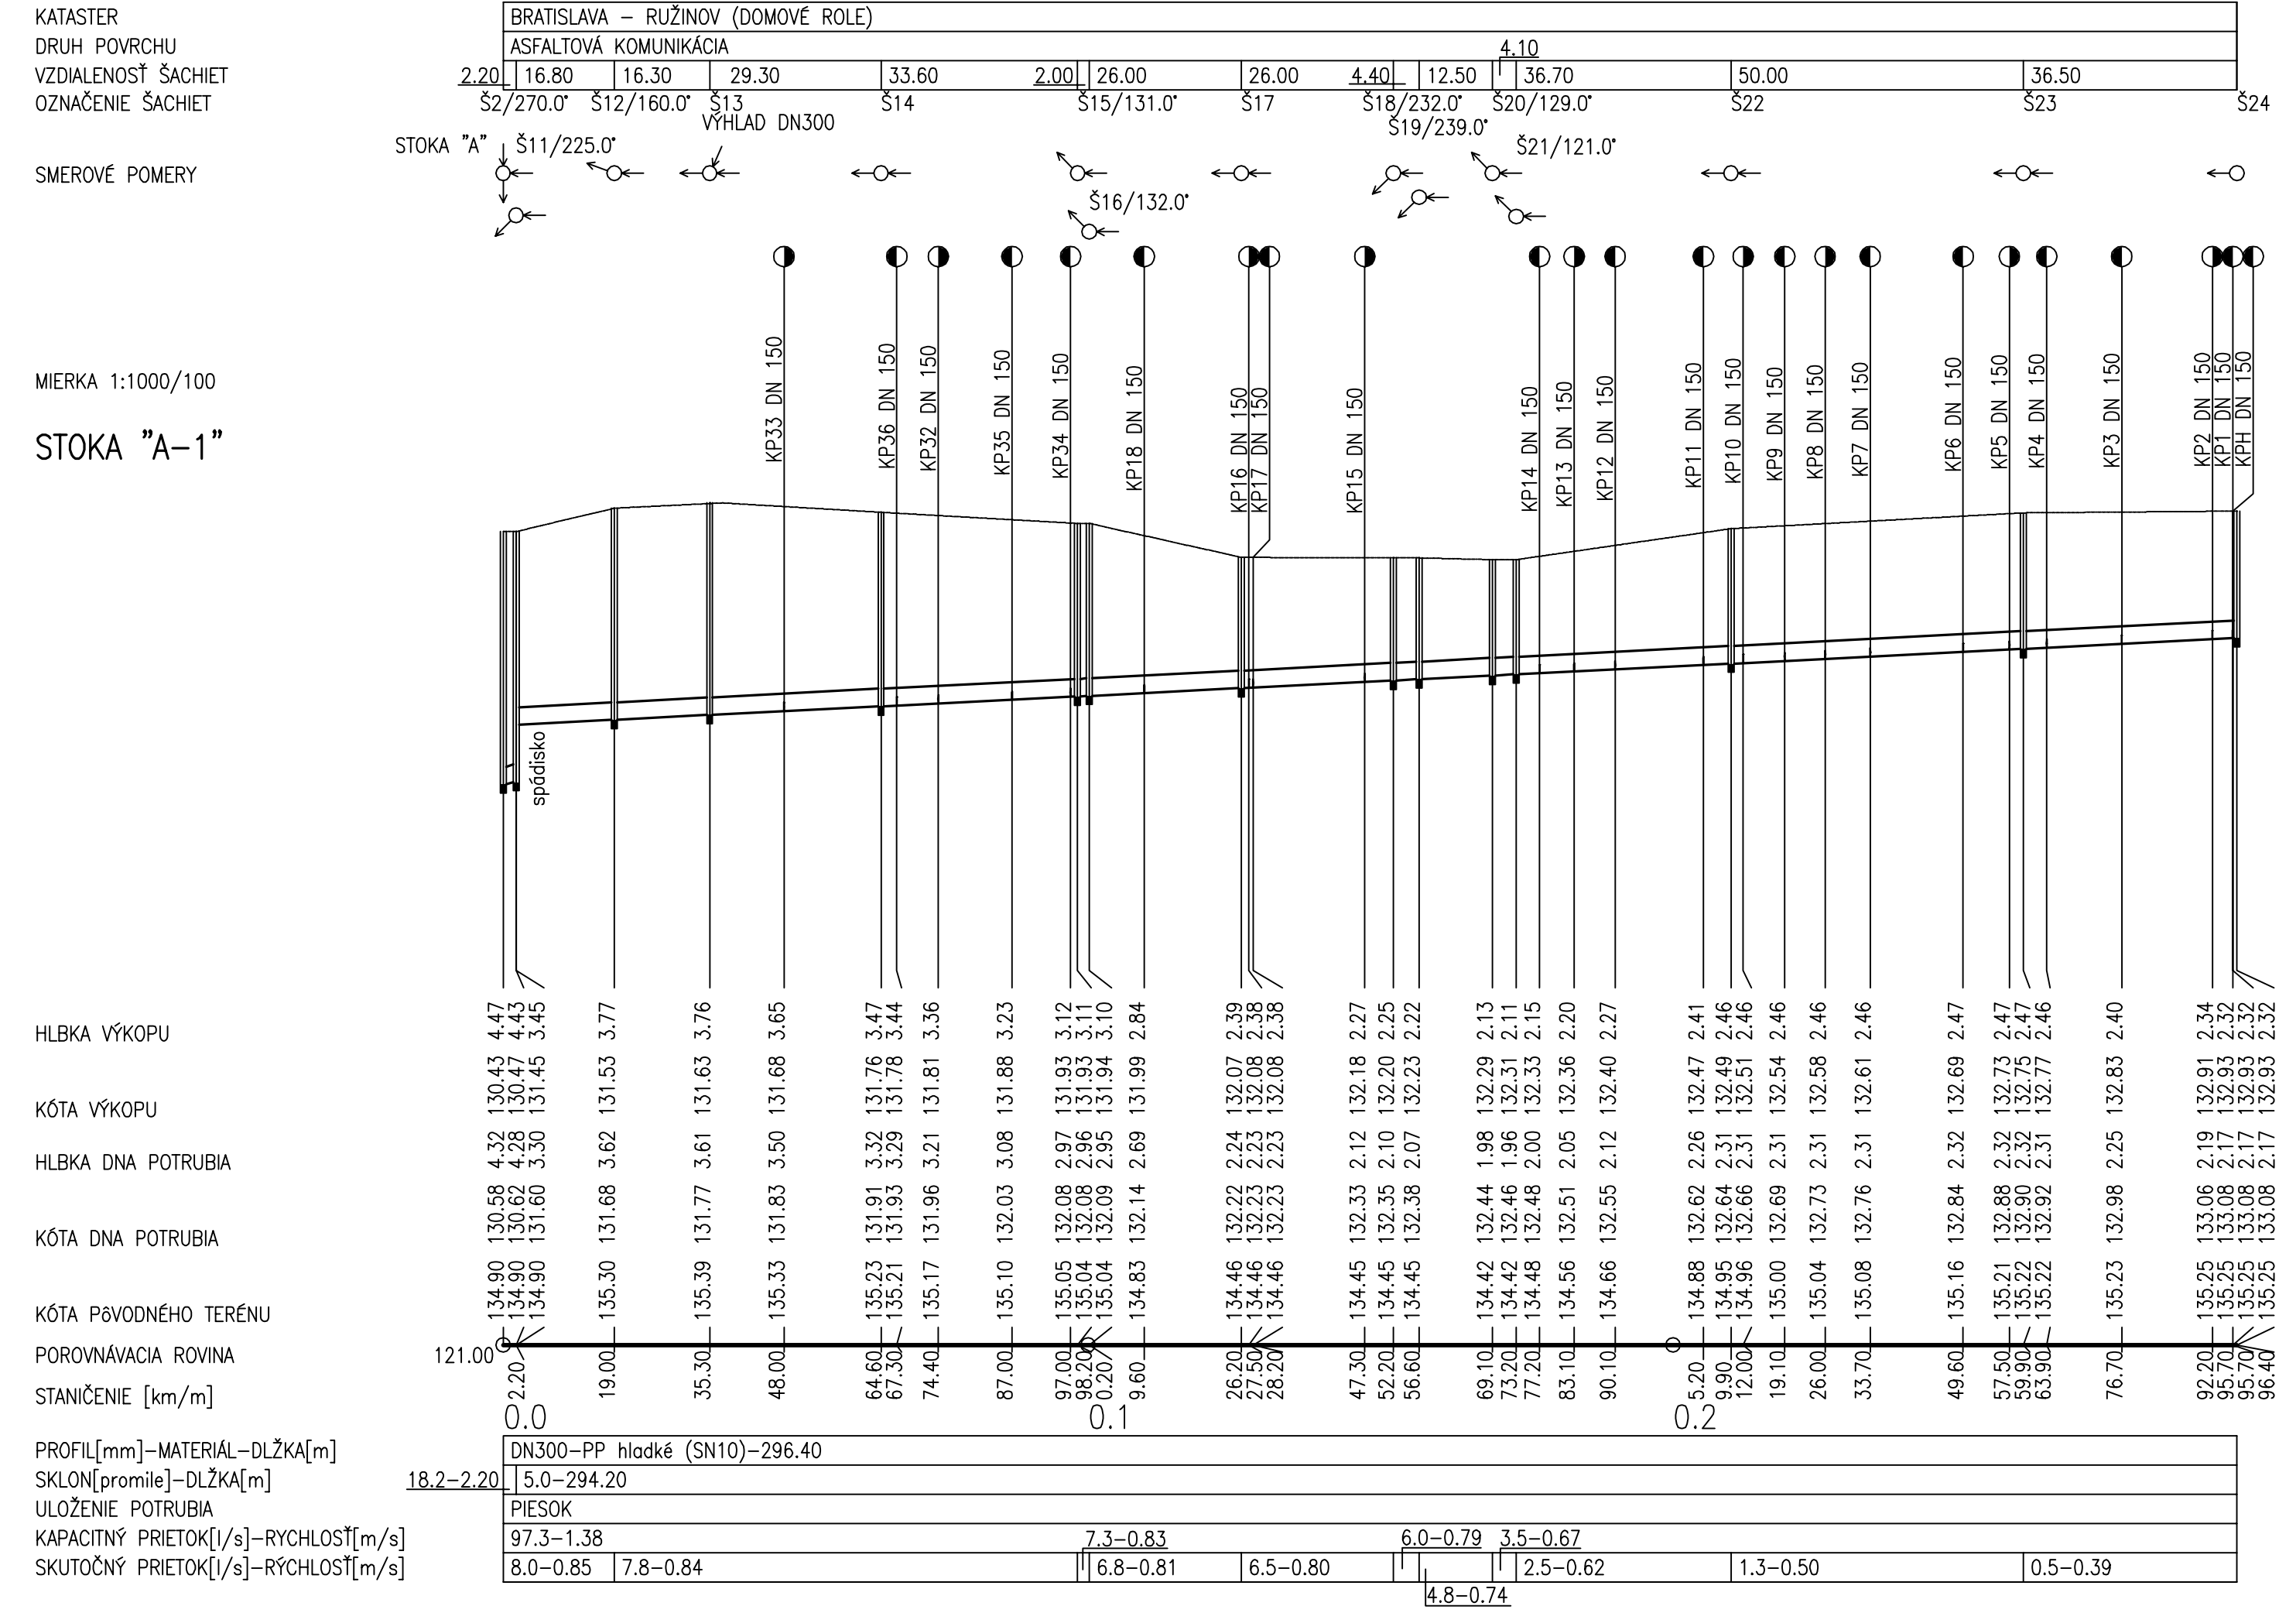


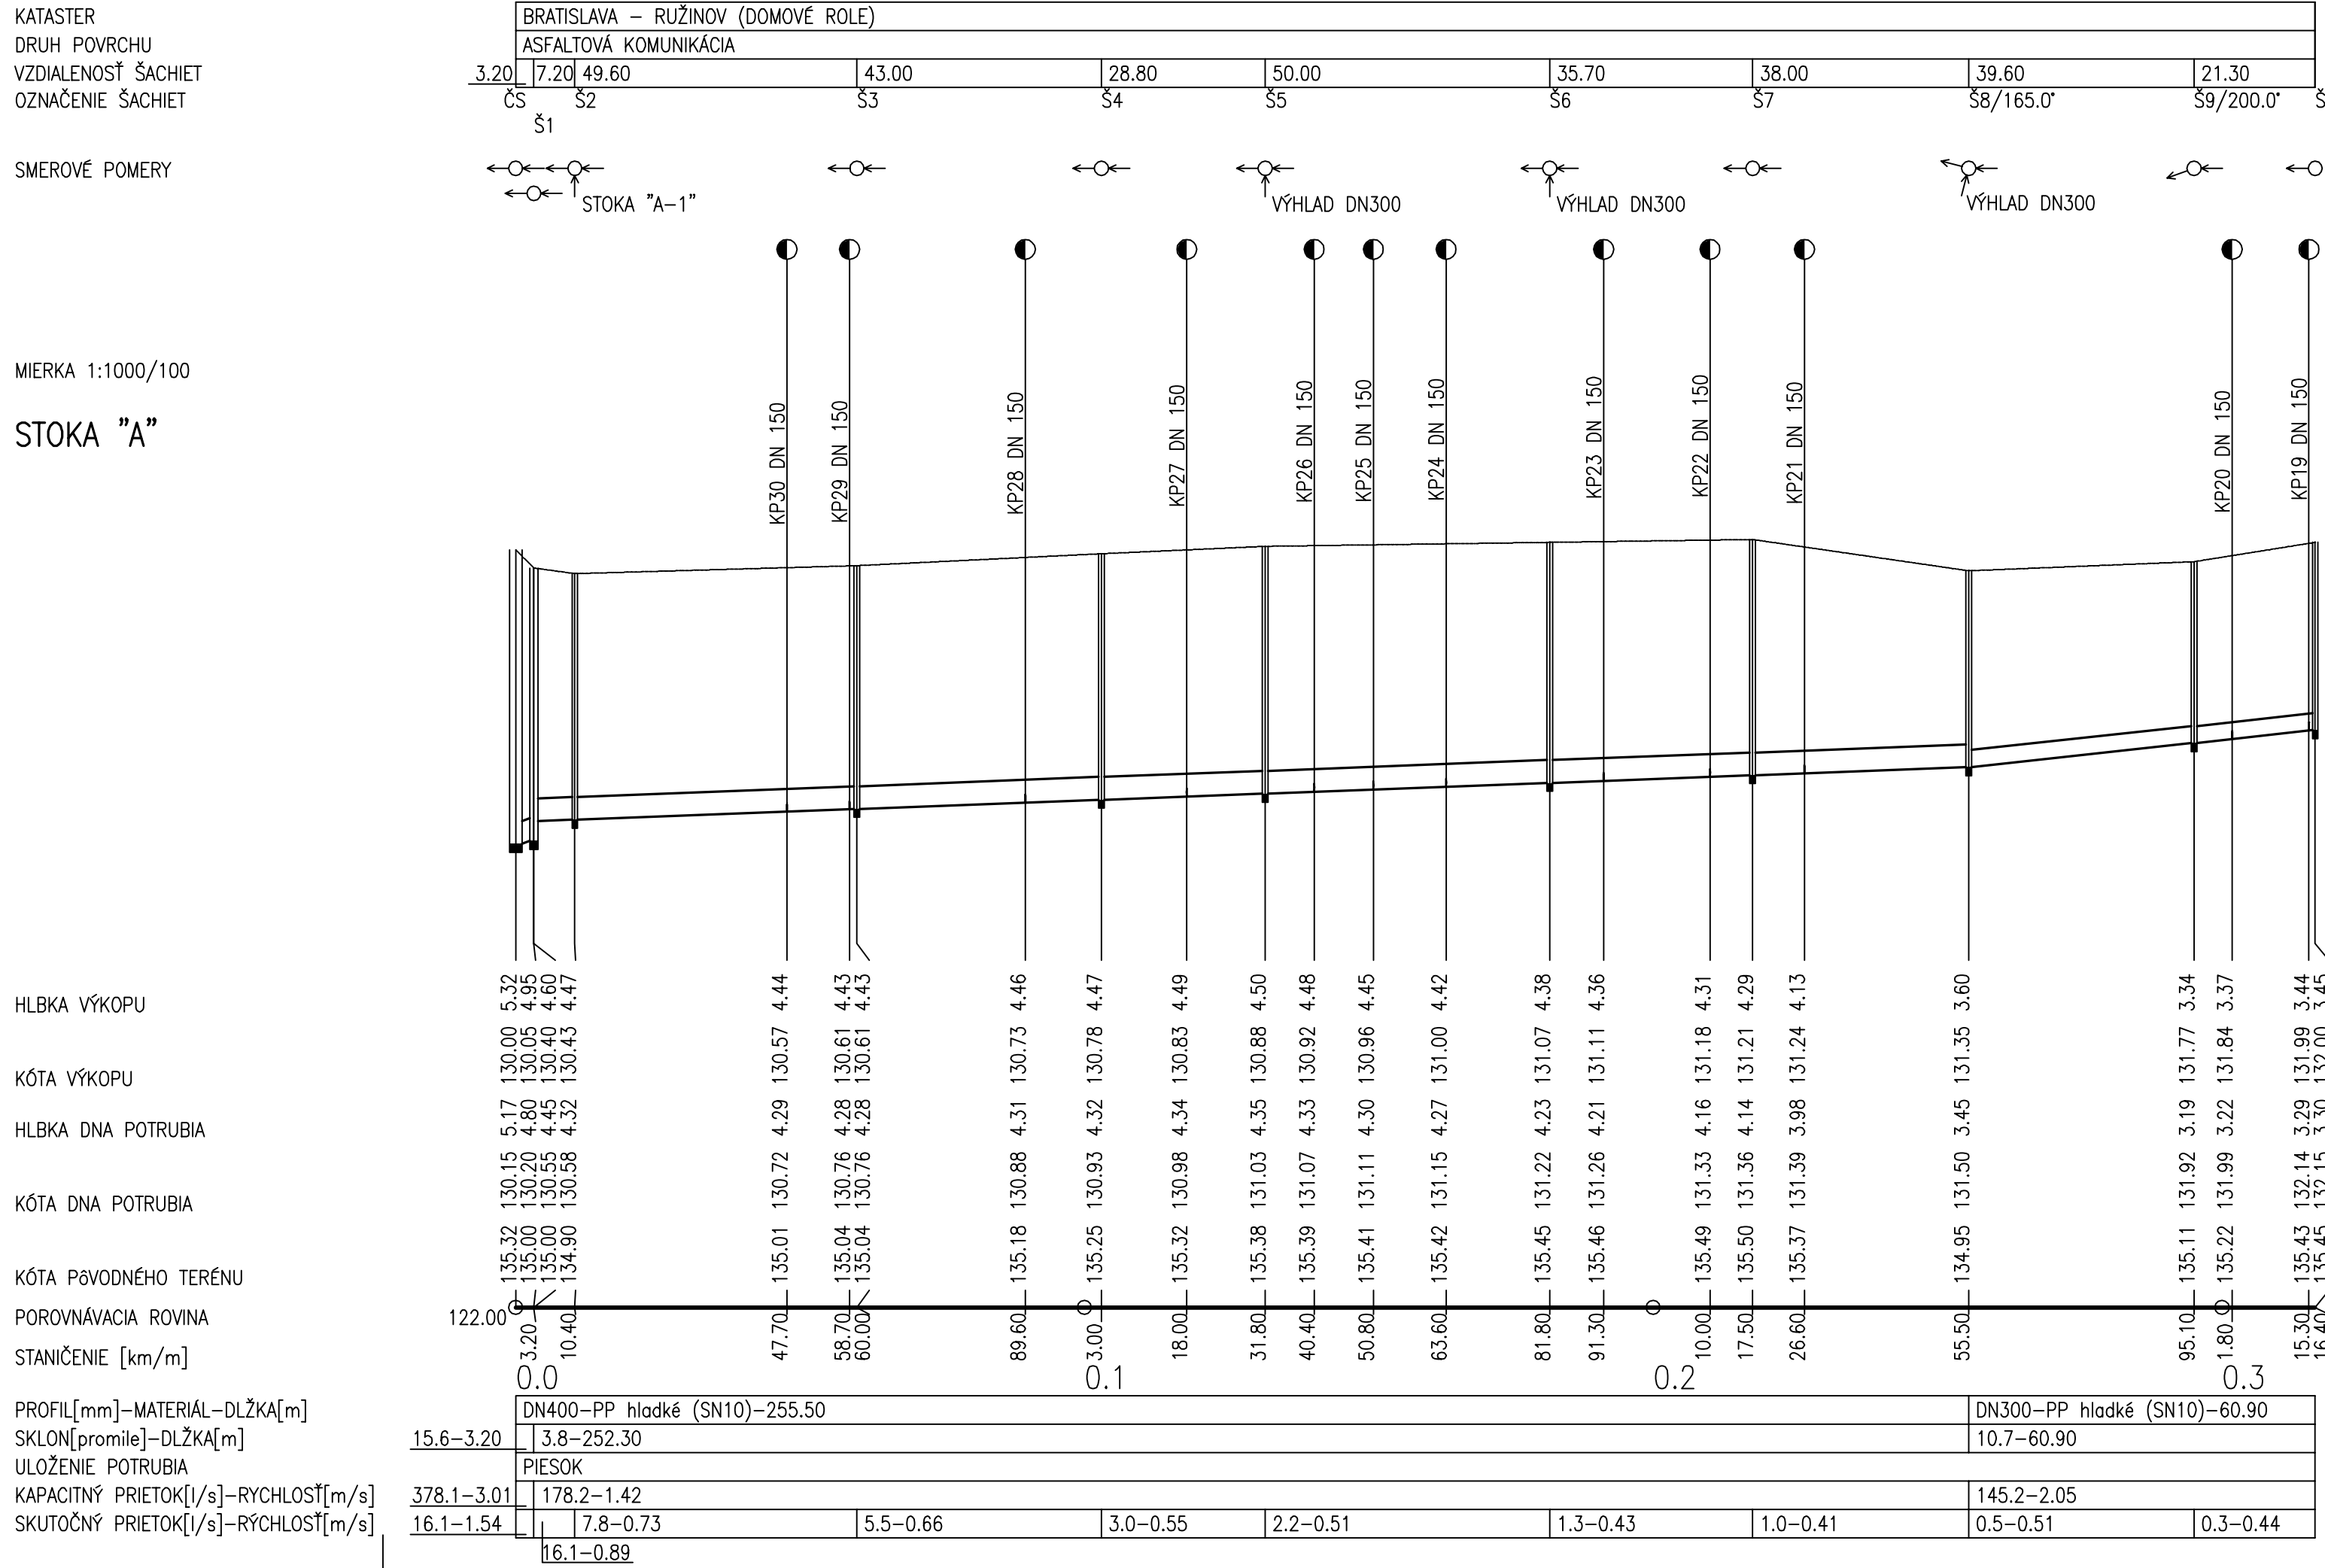

Stupeň dokumentácie
Názov stavby
Stavebník
Gen. Projektant
Autor
Hlavný inžinier projektu
Spracovateľ
Zodp. projektant
Obsah

DOKUMENTÁCIA PRE REALIZÁCIU STAVBY
Pripojenie uzemia Dunajského Predmestia na verejný vodovod DN 500 a rozvod verejnej kanalizácie
Slovnafťská ulica, k. ú. Nivy, Bratislava
Pravé krídlo s.r.o.
Dunajská 15/A, Bratislava 811 08
Compass, s.r.o.
Bajkalská 29/E1 82101 Bratislava
Ing. Daniel Šablica
Mgr.art,Ing. Juraj Kurpaš
Compass, s.r.o.
Bajkalská 29/E1, 821 01 Bratislava
Ing. Daniel Šablica
Ondrejovova 3168/22, 821 03 Bratislava
Ing. arch. Matej Grébert
Výkres
Mierka
Dátum
Č. paré

**POZDĽŽNE PROFILY -
- GRAVITAČNÁ KANALIZÁCIA**

5.3
**1:1000/
/100**

05/2021
Č. paré