


PÔDORYS 2.NP - NOVÝ STAV

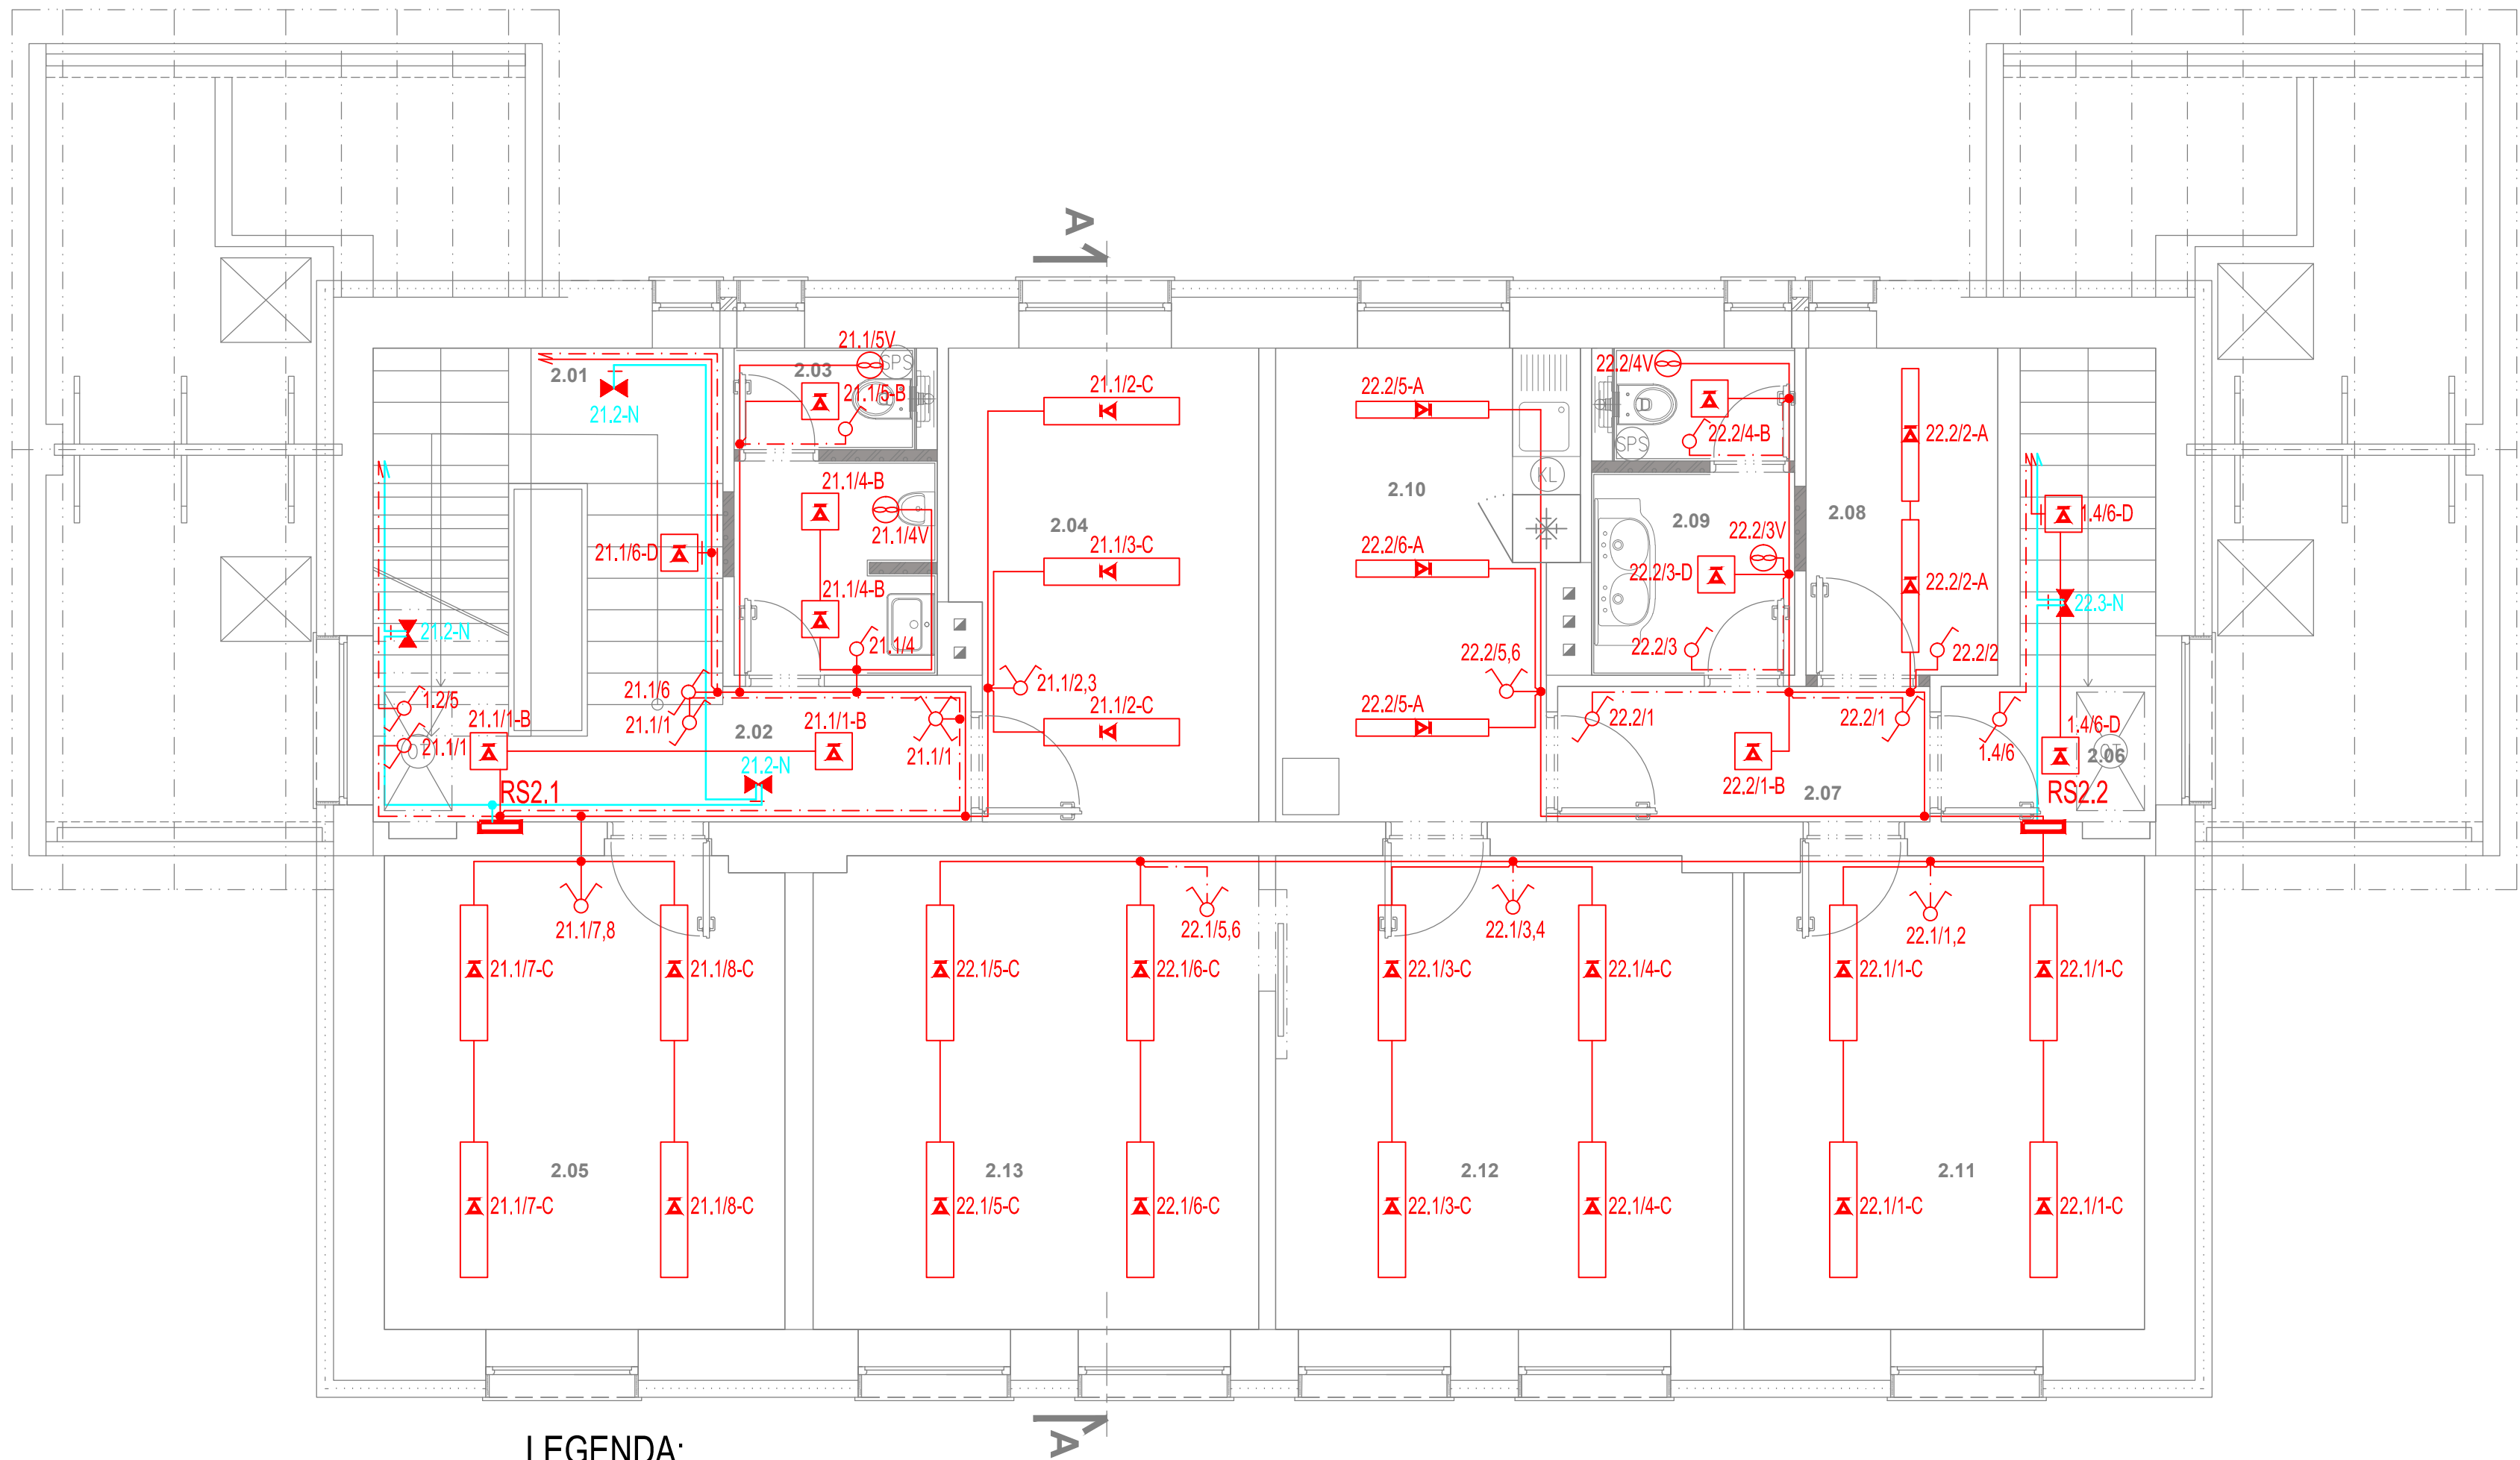

LEGENDA:

- A - Elkovo Cepelik ZCLED2G1-19L840/HR-LOS LED LOUVRE 19W/840 HR LOS
- B - Elkovo Cepelik ZCLED2G13Q840/FLAT325-OPAL LED SMALL 13W/840 HR OPAL
- C - Elkovo Cepelik ZCLED2G2-35L840/HR-LOS LED LOUVRE 35W/840 HR LOS
- D - Elkovo Cepelik ZCLED2G25Q840/FLAT325-OPAL LED SMALL 25W/840 HR OPAL
- E - SVIETIDLO LED S ČÍDLOM POHYBU 230V/16W 1200lm 4000K IP 44 80Ra
- F - OMS PLAST 2 LED 14W/840 1450 lm 4000K IP 65
- N - NÚDZOVÉ SVIETIDLO S VLASTNÝM AKUMULÁTOROM 3xLED, IP 65
- VYPÍNAČ č.1, č.5, č.6, č.7 POD OMIETKU IP20
- BZUČIAK, TYP FIM 1100
- TLAČÍTKO SIGNÁLNE ŤAHOVÉ, TYP FAP 3002
- ROZVODNÁ KRABICA S TRAFOM 230/15V, TYP FLM 1000
- KÁBEL CYKY-J 3x1,5 SVETELNÁ INŠTALÁCIA
- KÁBEL CYKY-O 3x1,5 SVETELNÁ INŠTALÁCIA - KU VYPÍNAČOM
- KÁBEL CHKE-V-J 3x1,5 NÚDZOVÉ OSVETLENIE


LEGENDA MIESTNOSTÍ

OZNAČENIE MIESTNOSTI	NÁZOV MIESTNOSTI	PLOCHA (m ²)	POVRCHOVÁ ÚPRAVA					
			PODLAHA			POZNÁMKA		INTENZITA OSVETLENIA
			POVRCH	OZN.	SOKEL	STENY	STROP	
2.01	SCHODISKO	10,35	KERAMICKÁ DLAŽBA	–	KERAMICKÝ	VÁPENNOCEMENTOVÁ OMIETKA	VÁPENNOCEMENTOVÁ OMIETKA	150 Lx
2.02	CHODBA	5,80	KERAMICKÁ DLAŽBA	P4	KERAMICKÝ	VÁPENNOCEMENTOVÁ OMIETKA	VÁPENNOCEMENTOVÁ OMIETKA	100 Lx
2.03	WC MUŽI	5,00	KERAMICKÁ DLAŽBA	P4	KERAMICKÝ	VÁPENNOCEMENTOVÁ OMIETKA	VÁPENNOCEMENTOVÁ OMIETKA	200 Lx
2.04	KANCELÁRIA	11,00	KERAMICKÁ DLAŽBA	P4	KERAMICKÝ	VÁPENNOCEMENTOVÁ OMIETKA	VÁPENNOCEMENTOVÁ OMIETKA	500 Lx
2.05	KANCELÁRIA	15,00	KERAMICKÁ DLAŽBA	P4	KERAMICKÝ	VÁPENNOCEMENTOVÁ OMIETKA	VÁPENNOCEMENTOVÁ OMIETKA	500 Lx
2.06	CHODBA	2,30	KERAMICKÁ DLAŽBA	P4	KERAMICKÝ	VÁPENNOCEMENTOVÁ OMIETKA	VÁPENNOCEMENTOVÁ OMIETKA	100 Lx
2.07	CHODBA	4,00	KERAMICKÁ DLAŽBA	P4	KERAMICKÝ	VÁPENNOCEMENTOVÁ OMIETKA	VÁPENNOCEMENTOVÁ OMIETKA	100 Lx
2.08	ARCHÍV	4,90	KERAMICKÁ DLAŽBA	P4	KERAMICKÝ	VÁPENNOCEMENTOVÁ OMIETKA	VÁPENNOCEMENTOVÁ OMIETKA	300 Lx
2.09	WC ZAMESTNANCI	5,10	KERAMICKÁ DLAŽBA	P4	KERAMICKÝ	VÁPENNOCEMENTOVÁ OMIETKA	VÁPENNOCEMENTOVÁ OMIETKA	200 Lx
2.10	KUCHYNKA	10,65	KERAMICKÁ DLAŽBA	P4	KERAMICKÝ	VÁPENNOCEMENTOVÁ OMIETKA	VÁPENNOCEMENTOVÁ OMIETKA	300 Lx
2.11	KANCELÁRIA	15,00	KERAMICKÁ DLAŽBA	P4	KERAMICKÝ	VÁPENNOCEMENTOVÁ OMIETKA	VÁPENNOCEMENTOVÁ OMIETKA	500 Lx
2.12	KANCELÁRIA	17,00	KERAMICKÁ DLAŽBA	P4	KERAMICKÝ	VÁPENNOCEMENTOVÁ OMIETKA	VÁPENNOCEMENTOVÁ OMIETKA	500 Lx
2.13	KANCELÁRIA	16,55	KERAMICKÁ DLAŽBA	P4	KERAMICKÝ	VÁPENNOCEMENTOVÁ OMIETKA	VÁPENNOCEMENTOVÁ OMIETKA	500 Lx
CELKOVÁ PODLAHOVÁ PLOCHA		122,65 m ²	ZASTAVANÁ PLOCHA				158,40 m ²	

- ROZVODNÁ SÚSTAVA : 3/N/PE AC 400/230 V 50 Hz, TN-S
- OCHRANNÉ OPATRENIE PODLA STN 33 2000.4.41
- : čl. 411 SAMOČINNÉ ODPOJENIE NAPÁJANIA
- : čl. 412 DVOJITÁ ALEBO ZOSILNENÁ ISOLÁCIA
- : čl. 415.1 DOPLNKOVÁ OCHRANA: PRÚDOVÉ CHRÁNIČE (RCD)
- VONKAJŠIE VPLYVY : UVEDENÉ SÚ V PROTOKOLE

PROJEKTOVÁ DOKUMENTÁCIA JE SÚČASŤOU ARCHITEKTONICKÉHO DIELA A PODLEHA ZÁKONU O AUTORSKOM PRÁVE. PREZENTOVANÉ TECHNICKÉ VÝKRESY A VŠETKY TEXTOVÉ SÚČASŤI PROJEKTU DEFINUJÚ DIELO, ALEBO JEHO ČASŤ. Z TOHO TITULU JE PROJEKT DÚŠEVNÝM MAJETKOM AUTORA, A PRETO POUŽÍVAŤ, ROZMŇOŽOVAŤ A PUBLIKOVAŤ HO MOŽNO IBA SO SÚHLASOM AUTORA!

ZMENY V PROJEKTE MOŽNO VYKONAŤ IBA S PÍSMENNÝM SÚHLASOM AUTOROV!

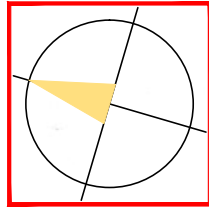

<http://www.aproving.sk>

±0,000 = m n.m. (URČENÁ PRI REALIZÁCII)				VÝŠKOVÝ SYSTÉM : BPV		
ZMENA	A	B	C	DATUM:	PODPIS:	PEČIATKA:
AUTOR PROJEKTU:		ZODP. PROJEKTANT:		VYPRACOVAL:		KONTROLOVAL:
Ing. Roman Vafo		Ing. Vladimír Klešč		Ing. Gabriel Kaleta		Ing. Vladimír Klešč
STAVEBNÍK:		Ministerstvo vnútra Slovenskej republiky, Pribinova č. 2, 812 72 Bratislava				
MIESTO STAVBY:		Teplická 263, 049 32 Štítnik, č.p. 173/1, k.ú. Štítnik, okres Rožňava				
NÁZOV STAVBY:		Štítnik OO PZ, rekonštrukcia objektu				
OBJEKT:		SO-01 Obvodné oddelenie PZ Štítnik				
OBSAH:		PODORYS 2.NP - OSVETLENIE		ARCH. Č.:		A41/2017
STUPEN:		PROJEKT PRE STAVEBNÉ POVOLENIE		DATUM:		06/2017
PROFESIA:		ELEKTROINŠTALÁCIA		FORMÁT:		07x44
				MIERKA:		Č. PARÉ:
				1:50		
				Č. VÝKRESU:		04