


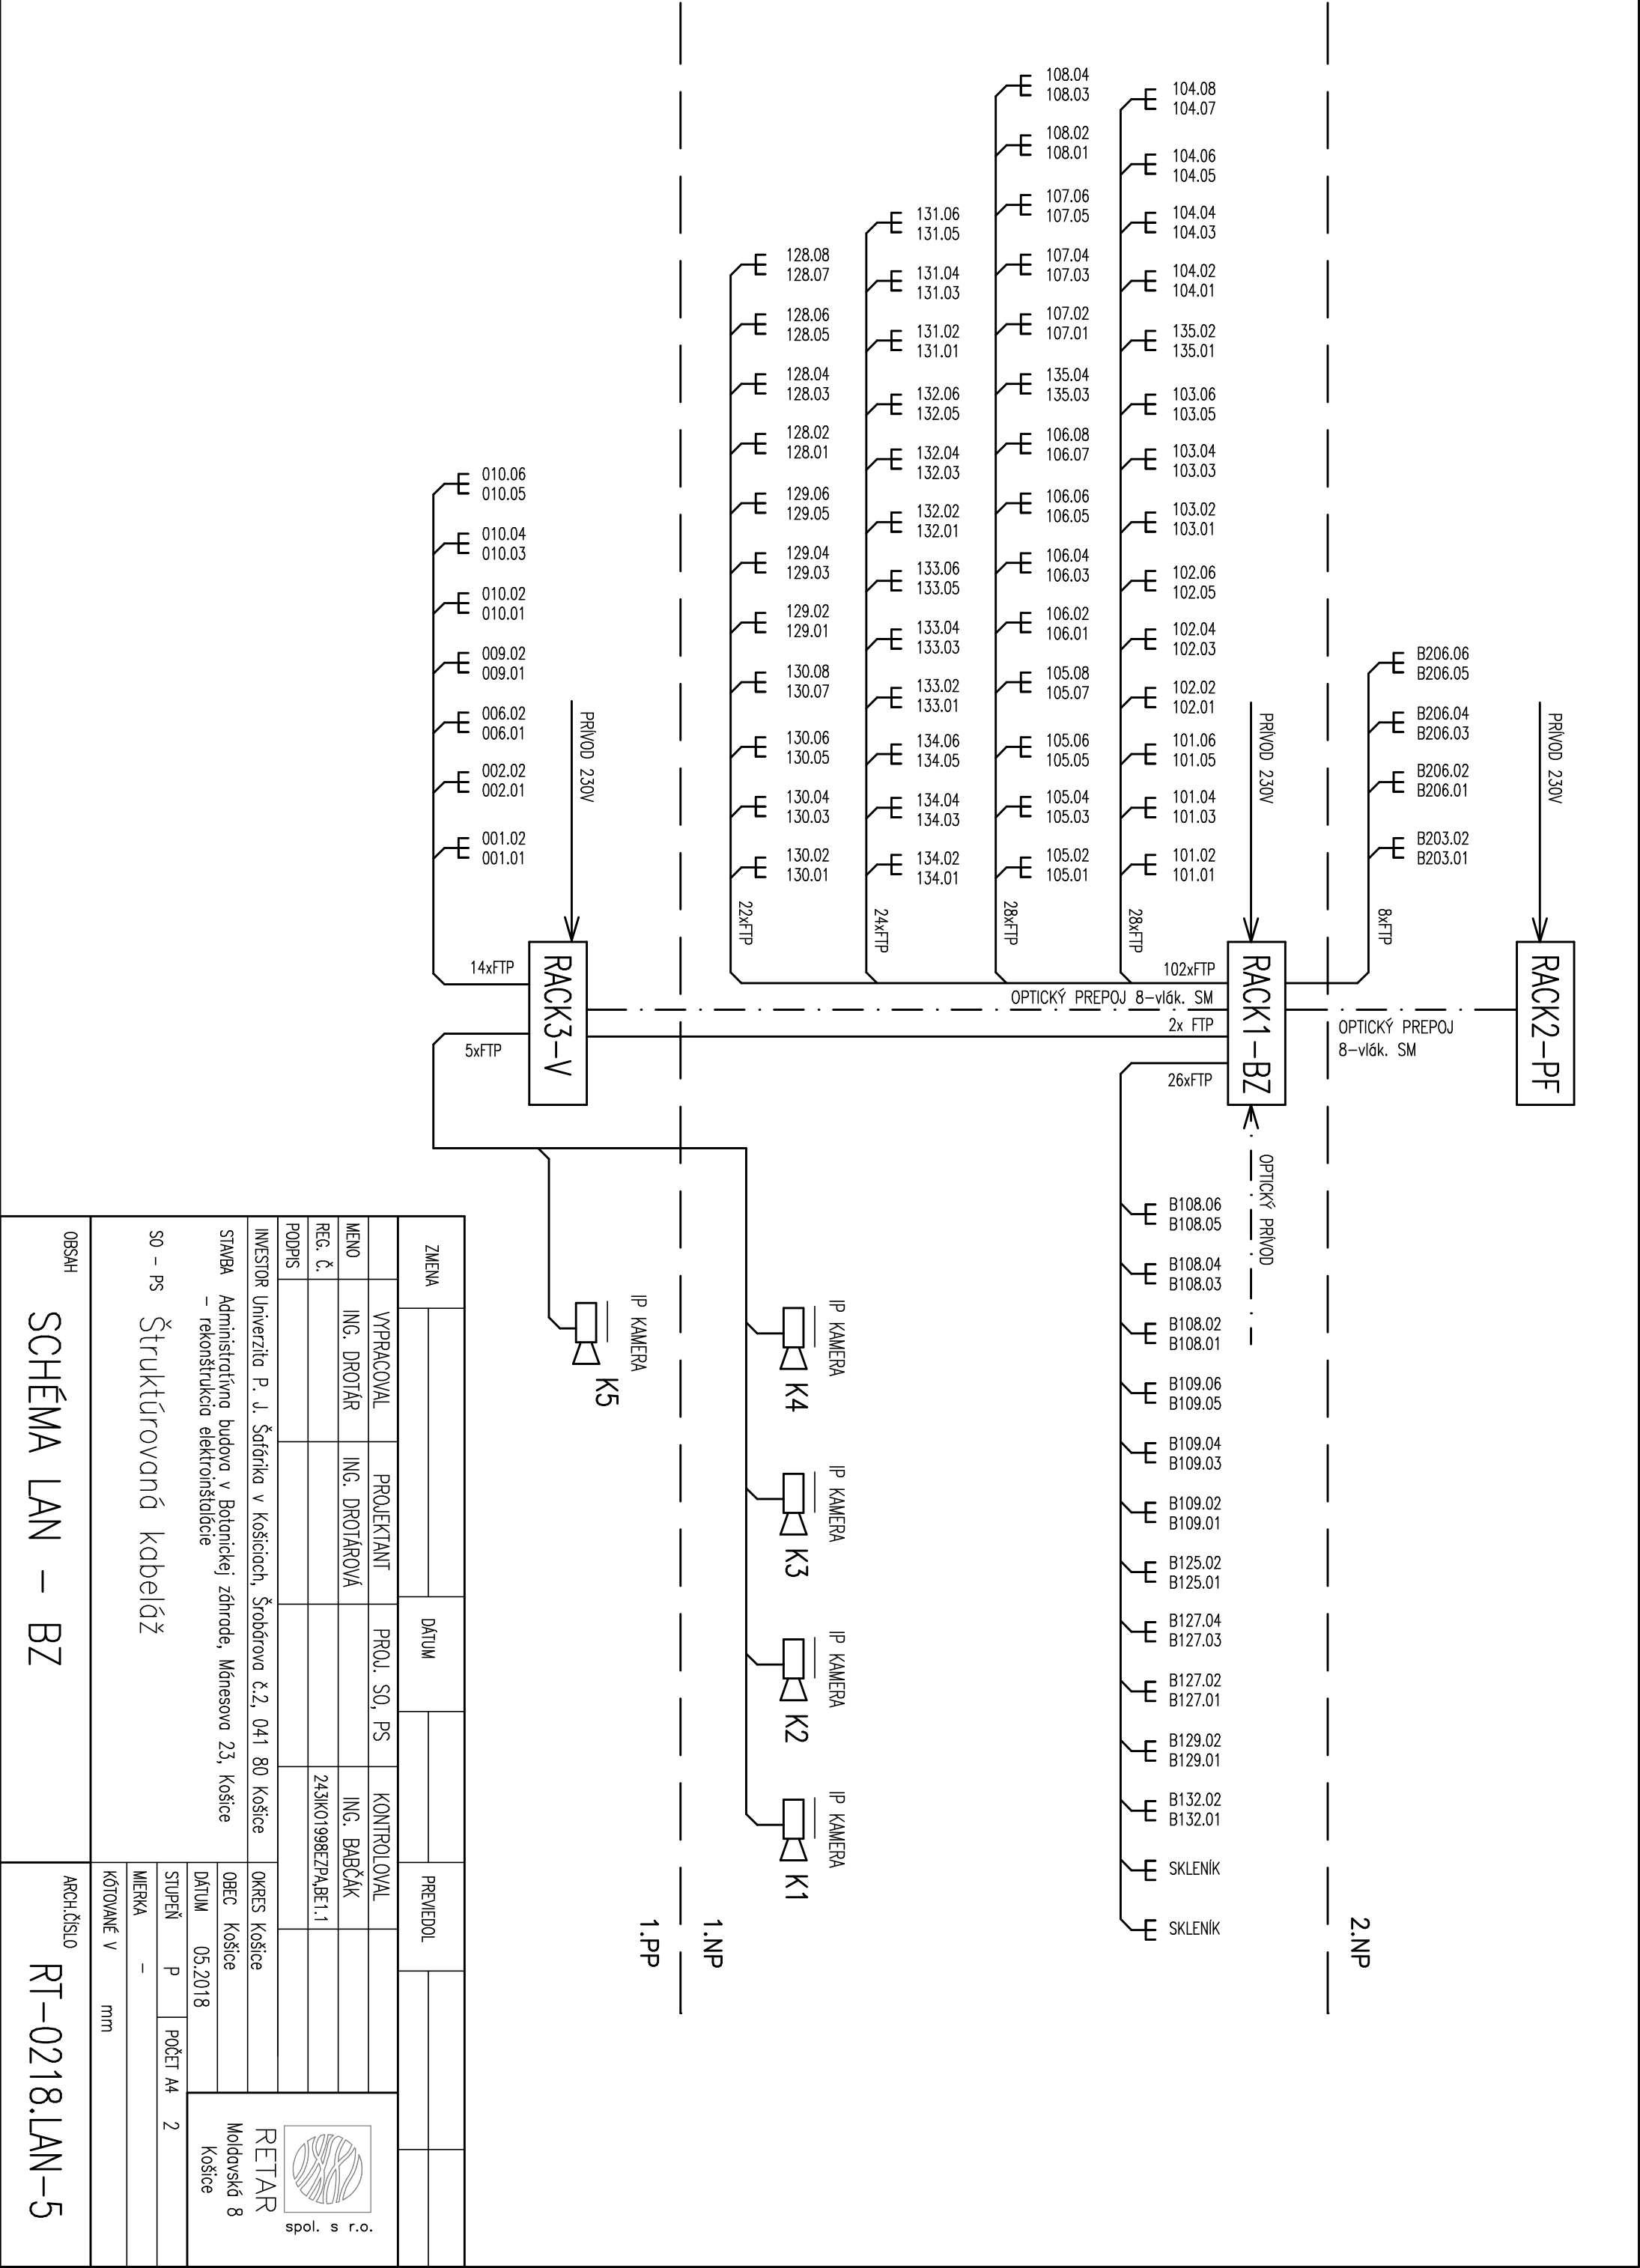

ZMENA	DATA	PREVEDOL	
VYPRACOVAL	PROJEKTANT	PROJ. SO, PS	KONTROLOVAL
MENO	ING. DROTAR	ING. DROTAROVA	ING. BABČAK
REG. Č.			243IKO1998EZA,BE1.1
PODPIS			
INVESTOR Univerzita P. J. Šafárika v Košiciach, Šrobárova č.2, 041 80 Košice			
STAVBA Administratívna budova v Botanickej záhrode, Mánesova 23, Košice			
– rekonštrukcia elektroinštalácie			
SO – PS Štruktúrovaná kabeľáž			
MIERKA –			
KÓTOVANÉ V mm			
STUPEŇ P POČET A4 2			
DÁTUM 05.2018			
OKRES Košice			
OBEK Košice			
REITAR Moldovská 8 Košice			