


Grafické znázornenie sond: M = 1: 100

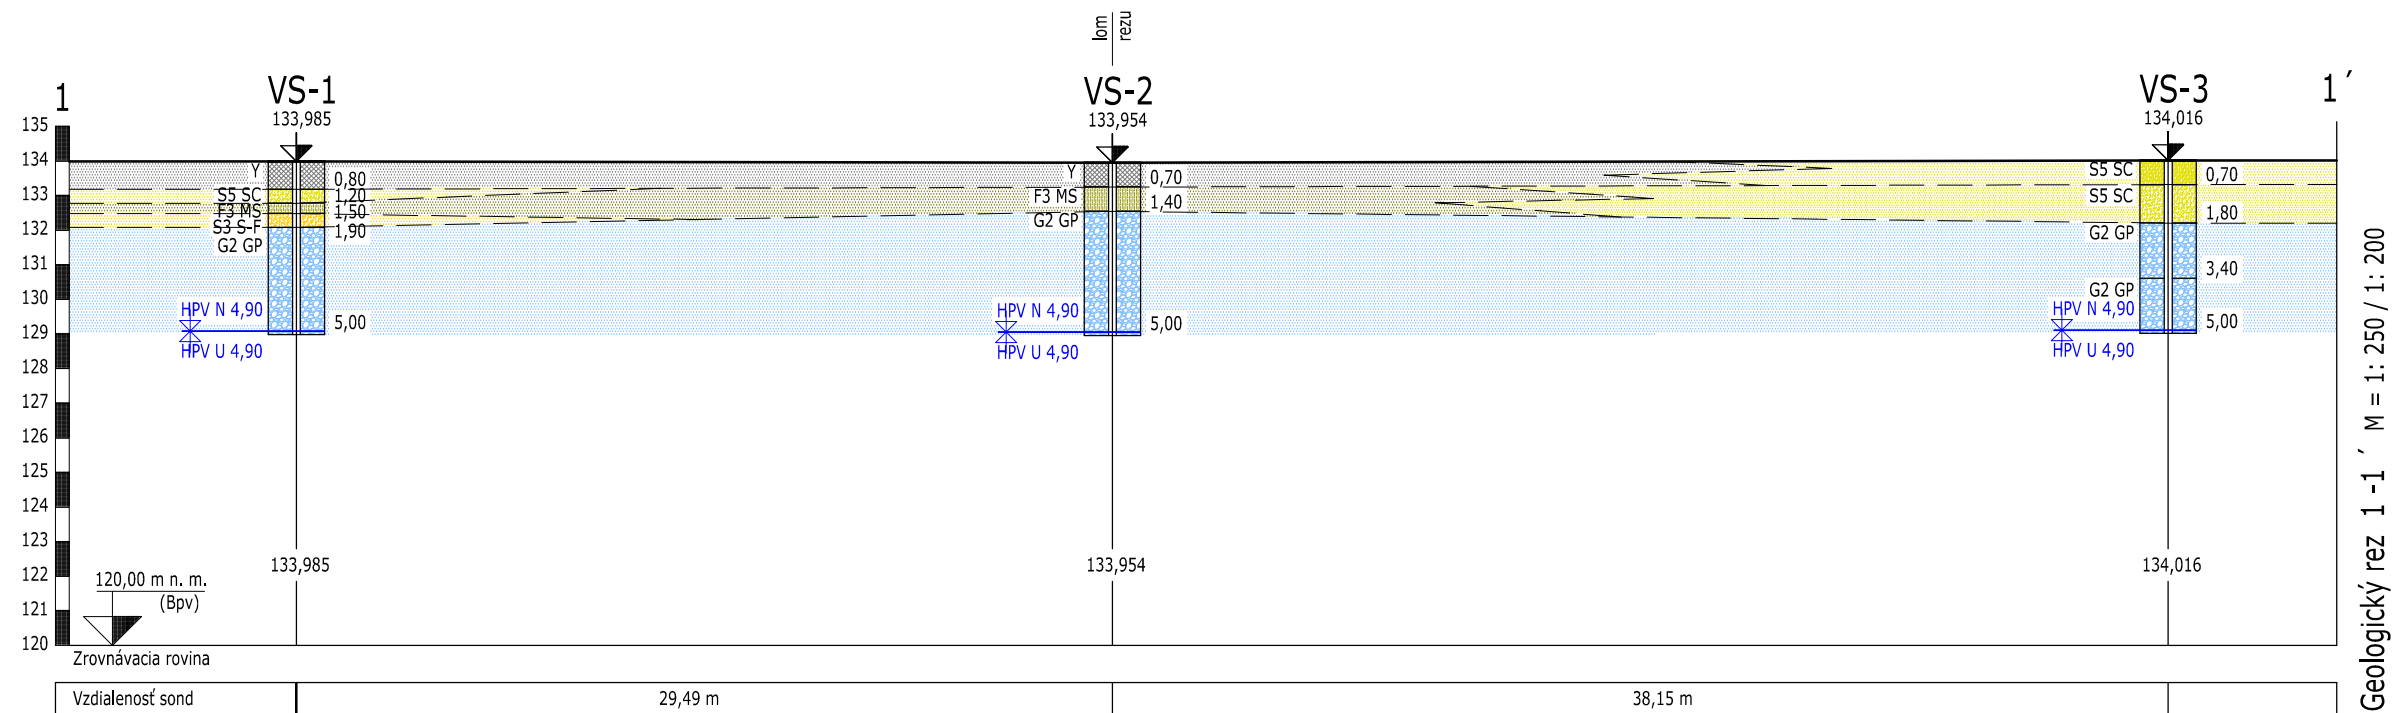

Bratislava - Medzilaborecká ulica, ZŠ, pavilón a telocvičňa