


LEGENDA ARMATÚR:

- GKZ - GULOVÝ UZÁVER ZÁVITOVÝ
- FZ - FILTER ZÁVITOVÝ
- ZKZ - SPÄTNÁ KLAPKA ZÁVITOVÁ
- PS - PRIAME ŠRUBENIE
- MK - GULOVÝ UZÁVER SO ZASTIEŇIM PRE EXPANZNÚ NÁDOBU
- RYVK - RADIÁTOROVÝ VENTIL, TYP H-3000, PŘÍMÝ
- 3RV - TROJCESNÁ REGULÁČNÝ KLAPKA
- TI - IZBOVÝ TERMOSTAT
- Te - VONKAŠÍ TERMOSTAT
- AOV - AUTOMATICKÝ ODVZDUŠŇOVACÍ VENTIL
- RS - ROZDELOVACIA SKRINKA VYKUROVANIA RESP. CHLAZENIA
- VK - VYPÚŠŤACÍ KOHÚT
- M - MANOMETER
- (1,5) - POLOHA NASTAVENIA RADIÁTOROVÉHO VENTILU, RESP. STROMAXU

- DILATÁCIE PODLAHOVÉHO VYKUROVANIA
- OKRUH PODLAHOVÉHO VYKUROVANIA
- ZÓNA PRECHODOVÝCH POTRUBÍ
- OCELOVÉ DOSKOVÉ VYKUROVACIE TELESO, P 90 V PREVEDENÍ VENTIL KOMPAKT
VÝŠKY 800 mm, V PREVEDENÍ 11VK, 21VK, 22VK

POZNÁMKA:

- PROJEKTANT NENESIE ŽIADNU ZODPOVEDNOSŤ ZA ZMENY USKUTOČNENÉ PRI REALIZÁCIÍ BEZ JEHO SOHLASU
- PROJEKT RIEŠI KONCEPCIU, FUNKČNÉ A DISPOZIČNÉ VZŤAHY, VEĽKOSŤ VYKUROVACÍCH TELES, TRASY POTRUBIA A NENAHŔADZA, VÝROBNÚ A DIELENSKÚ DOKUMENTÁCIU DODÁVATEĽA STAVBY
- PROJEKTOVÁ DOKUMENTÁCIA JE SPRACOVANÁ PODĽA AKTUÁLNYCH PODKLADOV VÝROBKOV A ZARIADENÍ V ČASE SPRACOVANIA PROJEKTU
- UMIESTNENIE ZARIADENÍ UPRIESNIŤ PRED MONTÁŽOU S INVESTOROM A PROJEKTANTOM
- PRI MONTÁŽNYCH PRÁCHACH DODRŽAŤ BEZPEČNOSŤ PRÁCE A SÚVISIACE PREDPISY
- PRI OSAZOVANÍ STROJNÉHO ZARIADENIA DODRŽAŤ POKYNY A NÁVODY VÝROBCOM ZARIADENÍ
- MONTÁŽ ZARIADENÍ A ROZVODOV PREVADZAŤ V KOORDINÁCIÍ S OSTATNÝMI PROFESIJAMI

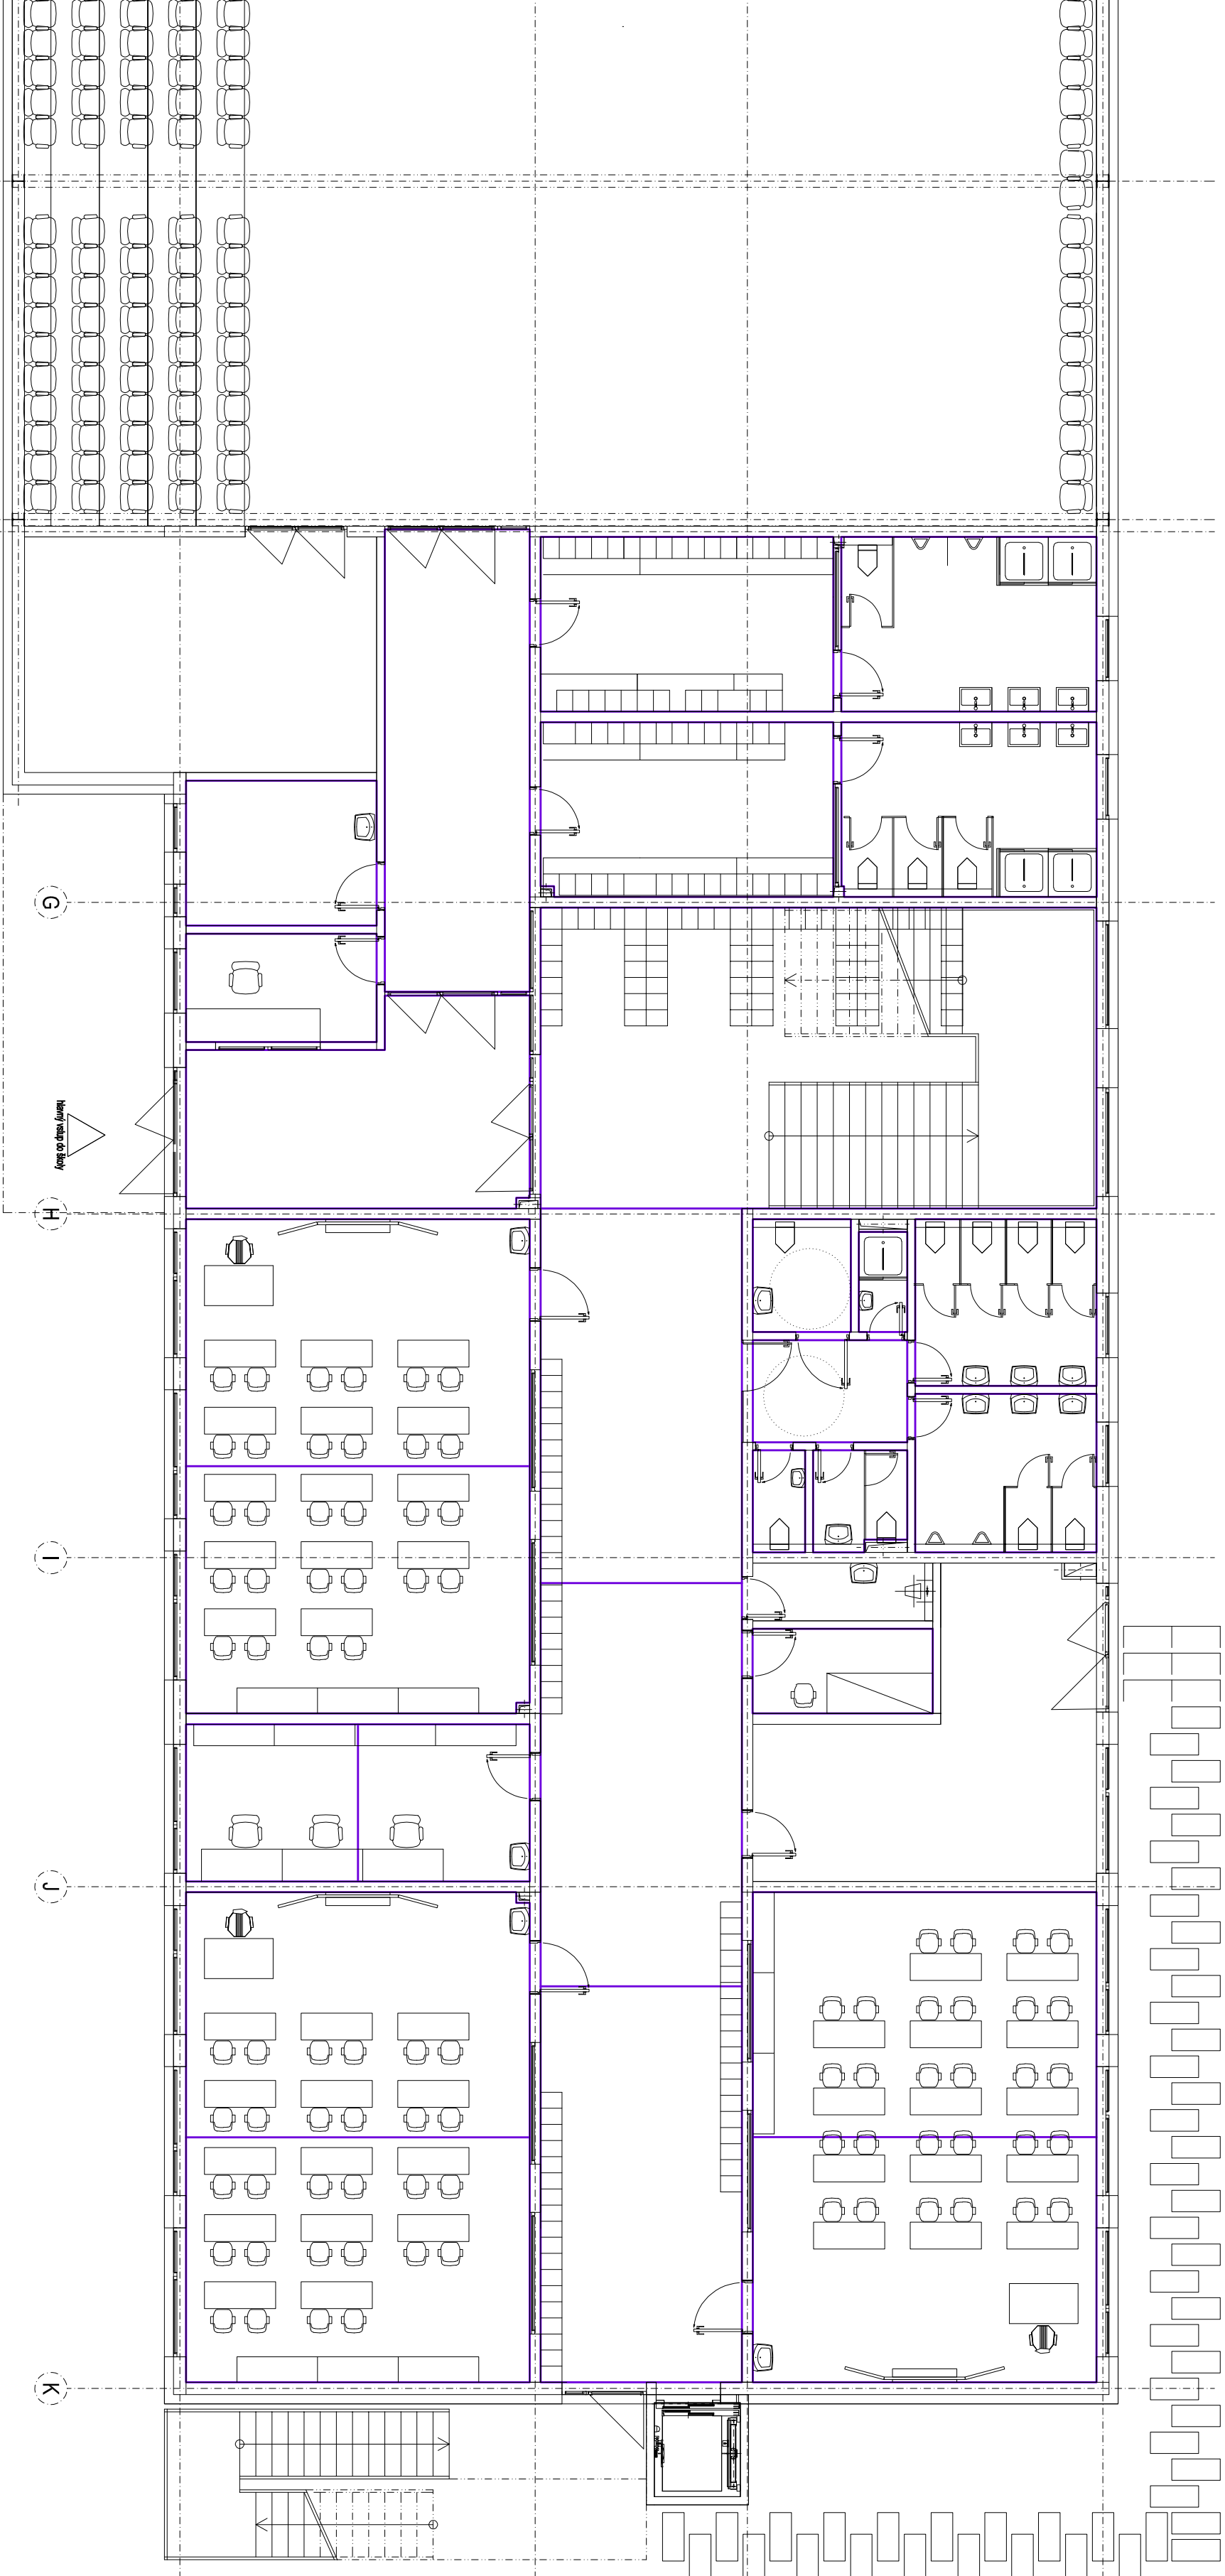

GENÉRALNÝ PROJEKTANT: PSST s.r.o., Kupeckého 3, 821 08 Bratislava

H.L. PROJEKTANT	ZODP. PROJEKTANT	VYPRACOVAL
Ing. Peter Štvoň, PhD.	Ing. Oto Scholtz	Ing. Oto Scholtz

NÁZOV STAVBY: MIESTO
PROJEKT PRE ÚJEMNÉ ROZHODNUTIE A STAVEBNÉ
POVOLENIE, ZS SNP OŠTREDKOVÁ 14

parc. č. C-1216, E-698/4003,698/300,695/400,694/200,693/100
k.ú. Ružinov, obec Bratislava - Ružinov
OBJEKT: SO-01, Novorastovaný pavilón ZS s telocvičňou

INVESTOR: Mestská časť Bratislava-Ružinov, Mierová 21, 827 05 Bratislava
OBSAH VÝKRESU:

TP

TP-PROJEKT, s.r.o.

NÁMESTIE MIERU I

080 01 PREŠOV

e-mail: tpprojektipo@gmail.com

TP-PROJEKT, s.r.o.

NÁMESTIE MIERU I

080 01 PREŠOV

e-mail: tpprojektipo@gmail.com

DIEL: ÚSTREDNÉ VYKUROVANIE

STUPEN: DRS

ZÁK. ČÍSLO: TP-57/20

DÁTUM: 11/2020

FORMÁT: 3x44

MIERKA: 1:100

PODORYS 1. NP - DILATÁCIE