


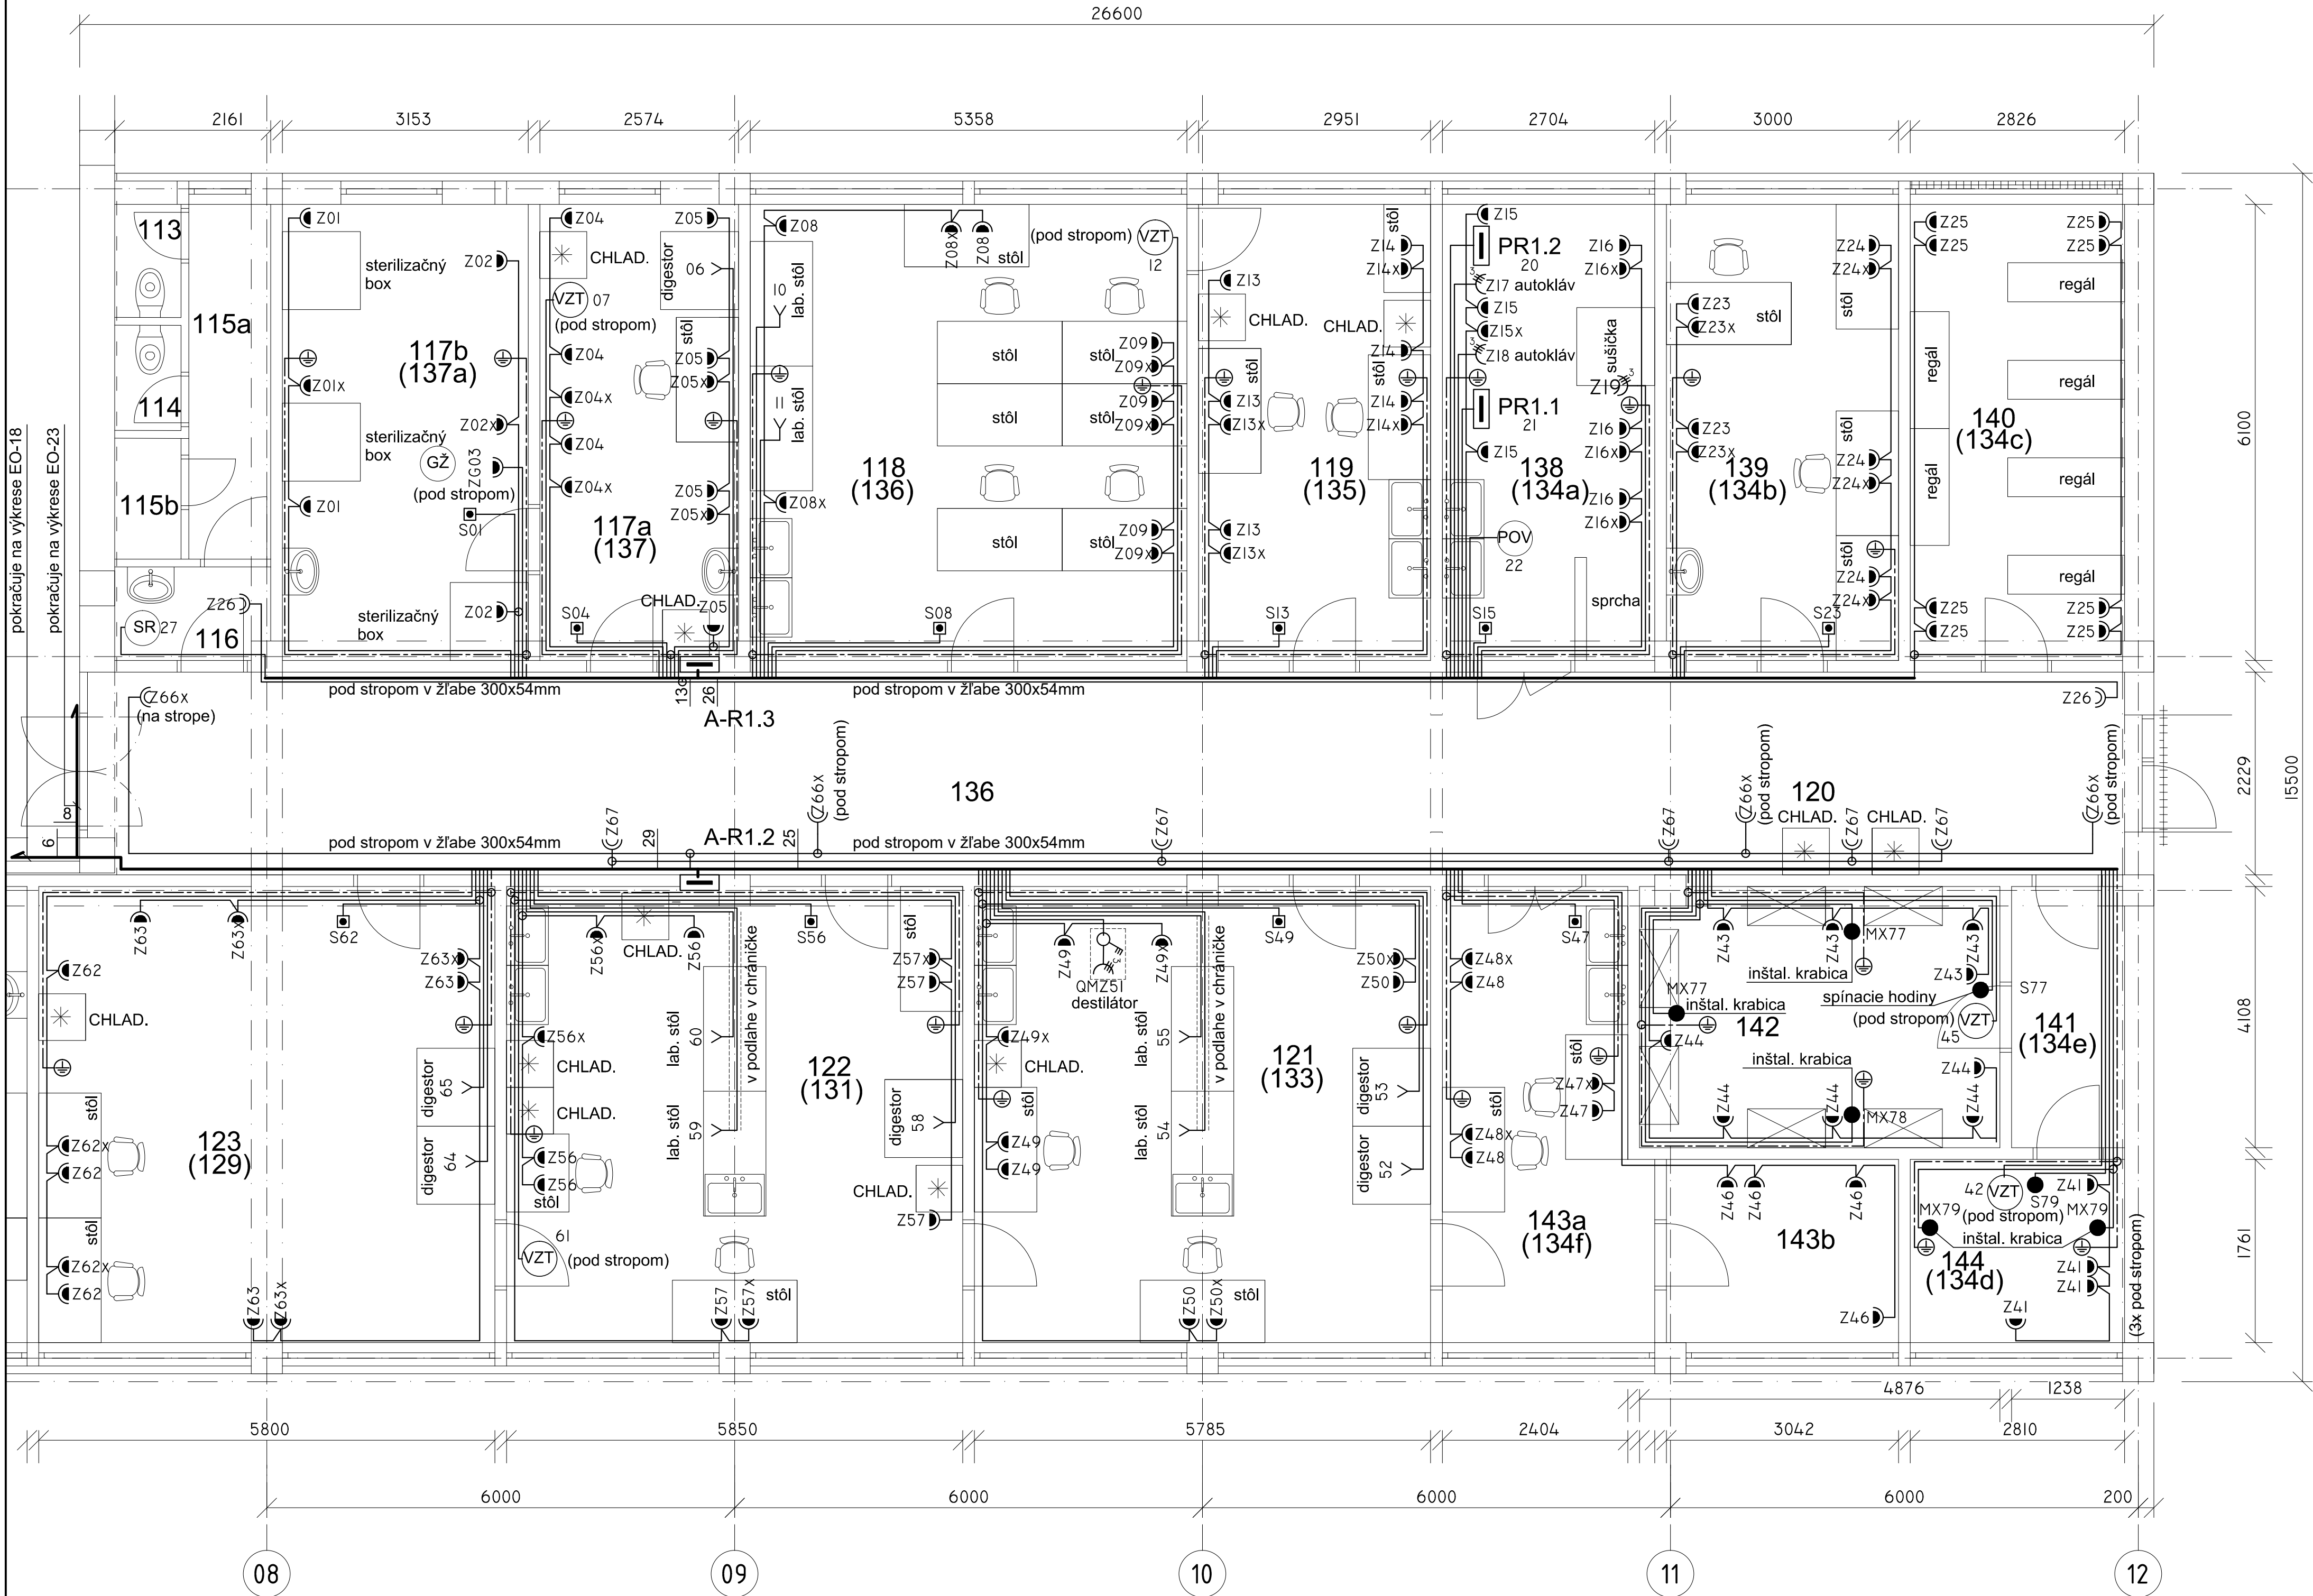

LEGENDA MIESTNOSTI:

C.M.	NÁZOV MIESTNOSTI	PLOCHA	VÝŠKA	STENY	STROPY	PODLAHY
101	Riaditeľ	21,50	2,8	drevený obkl., omietka	omietka	koberec
102	Seretariát	6,91	2,8	drevený obkl., omietka	omietka	koberec
103	Kancelária	18,48	2,8	omietka	omietka	koberec
104	Kancelária	18,51	2,8	omietka	omietka	koberec
105	Kancelária	17,22	2,8	omietka	omietka	koberec
106	Kancelária	16,81	2,8	omietka	omietka	koberec
107	Knižnica	18,48	2,8	omietka	omietka	PVC
108	Server	11,45	2,8	omietka	omietka	koberec
109	Sklad	5,42	2,8	obklad	omietka	dlažba
110	WC	8,12	2,8	omietka	omietka	dlažba
111	WC	1,38	2,8	omietka	omietka	dlažba
112	WC	1,38	2,8	omietka	omietka	dlažba
113	WC	1,38	2,8	omietka	omietka	dlažba
114	WC	1,38	2,8	omietka	omietka	dlažba
115a	WC	4,78	2,8	omietka	omietka	dlažba
115b	Upratovačka	1,32	2,8	omietka	omietka	dlažba
116	Predsieň WC	2,34	2,8	omietka	omietka	dlažba
117a	Laboratórium	12,87	2,8	omietka	podhľad	dlažba
117b	Sterilné boxy	15,77	2,8	omietka	podhľad	dlažba
118	Laboratórium	26,79	2,8	omietka	omietka	PVC
119	Laboratórium	14,76	2,8	omietka	omietka	PVC
120	Chodba	19,54	2,8	podhľad	omietka	dlažba
121	Laboratórium	34,82	2,8	obklad	omietka	PVC
122	Laboratórium	34,82	2,8	obklad	omietka	PVC
123	Laboratórium	34,92	2,8	obklad	omietka	PVC
124	Kancelária	17,71	2,8	omietka	omietka	koberec
125	Laboratórium	32,05	2,8	omietka	omietka	PVC
126	Kancelária	19,02	2,8	omietka	omietka	koberec
127	Kancelária	15,22	2,8	omietka	omietka	koberec
128	Laboratórium	18,89	2,8	omietka	omietka	PVC
129	Pokladňa	17,66	2,8	omietka	omietka	koberec
130	Zasadačka	33,33	2,8	omietka	omietka	koberec
131	Kancelária	17,51	2,8	omietka	omietka	koberec
132	Kancelária	17,65	2,8	omietka	omietka	koberec
133	Kancelária	16,17	2,8	omietka	omietka	koberec
134	Kancelária	16,86	2,8	omietka, obklad	omietka	PVC
135	Chodba	68,29	2,8	omietka	omietka	dlažba
136	Chodba	38,23	2,8	omietka	omietka	dlažba
137	Schodisko			omietka	omietka	dlažba
138	Sterilizačná miestnosť	13,52	2,8	obklad	omietka	dlažba
139	Laboratórium	15,00	2,8	omietka	omietka	dlažba
140	Sklad chemikálií	15,00	2,8	omietka	omietka	PVC
141	Chodba	5,09	2,8	omietka	omietka	dlažba
142	Kultivačná miestnosť	19,00	2,8	omietka	omietka	dlažba
143a	Laboratórium	14,47	2,8	obklad	omietka	PVC
143b	Sklad	5,42	2,8	omietka	omietka	PVC
144	Kultivačná miestnosť	4,95	2,8	omietka	omietka	dlažba

NAPÁŤOVÉ SÚSTAVY: 3/N/PE AC 400/230V 50Hz, TN-S


OCHRANA PRED ÚRAZOM EL. PRÚDOM : PRIAMY DOTYK – ZÁKLAD. IZOLÁCIA ŽIVÝCH ČÁSTI (STN 33 2000-4-41, čl. A.1)
– ZÁBRANY ALEBO KRYTY (STN 33 2000-4-41, čl. A.2)
– DOPLŇKOVÁ OCHRANA PRÚDOVÝMI CHRÁNIDMI (STN 33 2000-4-41, čl. 415.1)
NEPRIAMY DOTYK – SAMOČINN. ODPOJENIE NAPÁJANIA (STN 33 2000-4-41, čl. 41.1)
– DOPLŇKOVÉ OCHRANNÉ POSPÁJANIE (STN 33 2000-4-41, čl. 415.2)

VONKAJŠIE VPLYVY : UVEDENÉ V PROTOKOLE O URČENÍ VONKAJŠÍCH VPLYVOV

- LEGENDA ELEKTROINSTALÁCIE :
- EL. ROZVÁDZAC
 - DVOJZÁSUVKA JEDNOFÁZOVÁ S POOTOCENÝMI DUTINKAMI, 230V/I6A, BIELA, TYP LEGRAND 7 531 86
 - x — DVOJZÁSUVKA JEDNOFÁZOVÁ S POOTOCENÝMI DUTINKAMI, S PREPÁTOVOU OCHRANOU, 230V/I6A, BIELA, TYP LEGRAND S7 531 86
 - 2x ZÁSUVKA, 230V/I6A, BIELA, TYP LEGRAND 7 531 80 + 2x RÁMIK IP44, TYP 7 540 21
 - x — 1x ZÁSUVKA, 230V/I6A, BIELA, TYP LEGRAND 7 531 80 + 1x ZÁSUVKA S PREPÁTOVOU OCHRANOU, 230V/I6A, BIELA, TYP LEGRAND S7 531 80 + 2x RÁMIK IP44, TYP 7 540 21
 - TROJFÁZOVÁ ZÁSUVKA NÁSTENNÁ, 400V/I6A, IP44, TYP LEGRAND 5 551 59
 - TROJFÁZOVÁ ZÁSUVKA S VYPÍNACOM, NÁSTENNÁ, 400V/I6A, IP44, TYP LEGRAND 0 573 02
 - STOP TLACIDLO, TYP LEGRAND 0 695 49 V KRABICI 0 696 89, IP55
 - SKRINKA MIESTNEHO OCHRANNÉHO POSPÁJANIA, TYP OBO BETTERMANN I809 V INSTALACNEJ KRABICI PLEXO 220x170x86MM
 - MX — INSTALACNÁ KRABICA, TYP KOPOS 818KA, IP54
 - S — SPÍNACIE HODINY TYP IHP+IC, 230V AC V SKRINKE MINY KAEDRA TYP 13956, IP65

± 0,000 = + 226,000 m n.m. (Ú.T. = (-4,280 m)-(-0,080 m))

ZMENA		DATUM		PREVEDOL	
VYPRACOVAL	PROJEKTANT	PROJ. SO, PS	KONTROLOVAL		
MENO	ING. BABČÁK	ING. BABČÁK	ING. BABČÁK		
REG. Č.	243XK01998ZPAJBE1.1	243XK01998ZPAJBE1.1	243XK01998ZPAJBE1.1		
PODPIS					
INVESTOR	Univerzita P. J. Šafárika v Košiciach, Šrobárova č.2, 041 80 Košice	OKRES	Košice		
STAVBA	Administratívna budova v Botanickej záhrade, Múnesova 23, Košice	OBEC	Košice		
	— rekonštrukcia elektroinštalácie	DATUM	06.2018		
SO — PS	Elektroinštalácia	STUPEN	P	POČET A4	8
		MERKA	1:50		
		KÓTOVÁNE V	mm		
OBŠAH	DISPOZÍCIA ZÁSUVKY-1.NP ČASŤ "A"-II.	ARCH.DSLO			

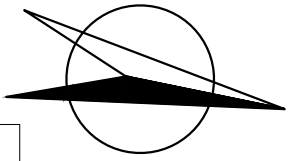

RETAR
Moldavská 8
Košice