


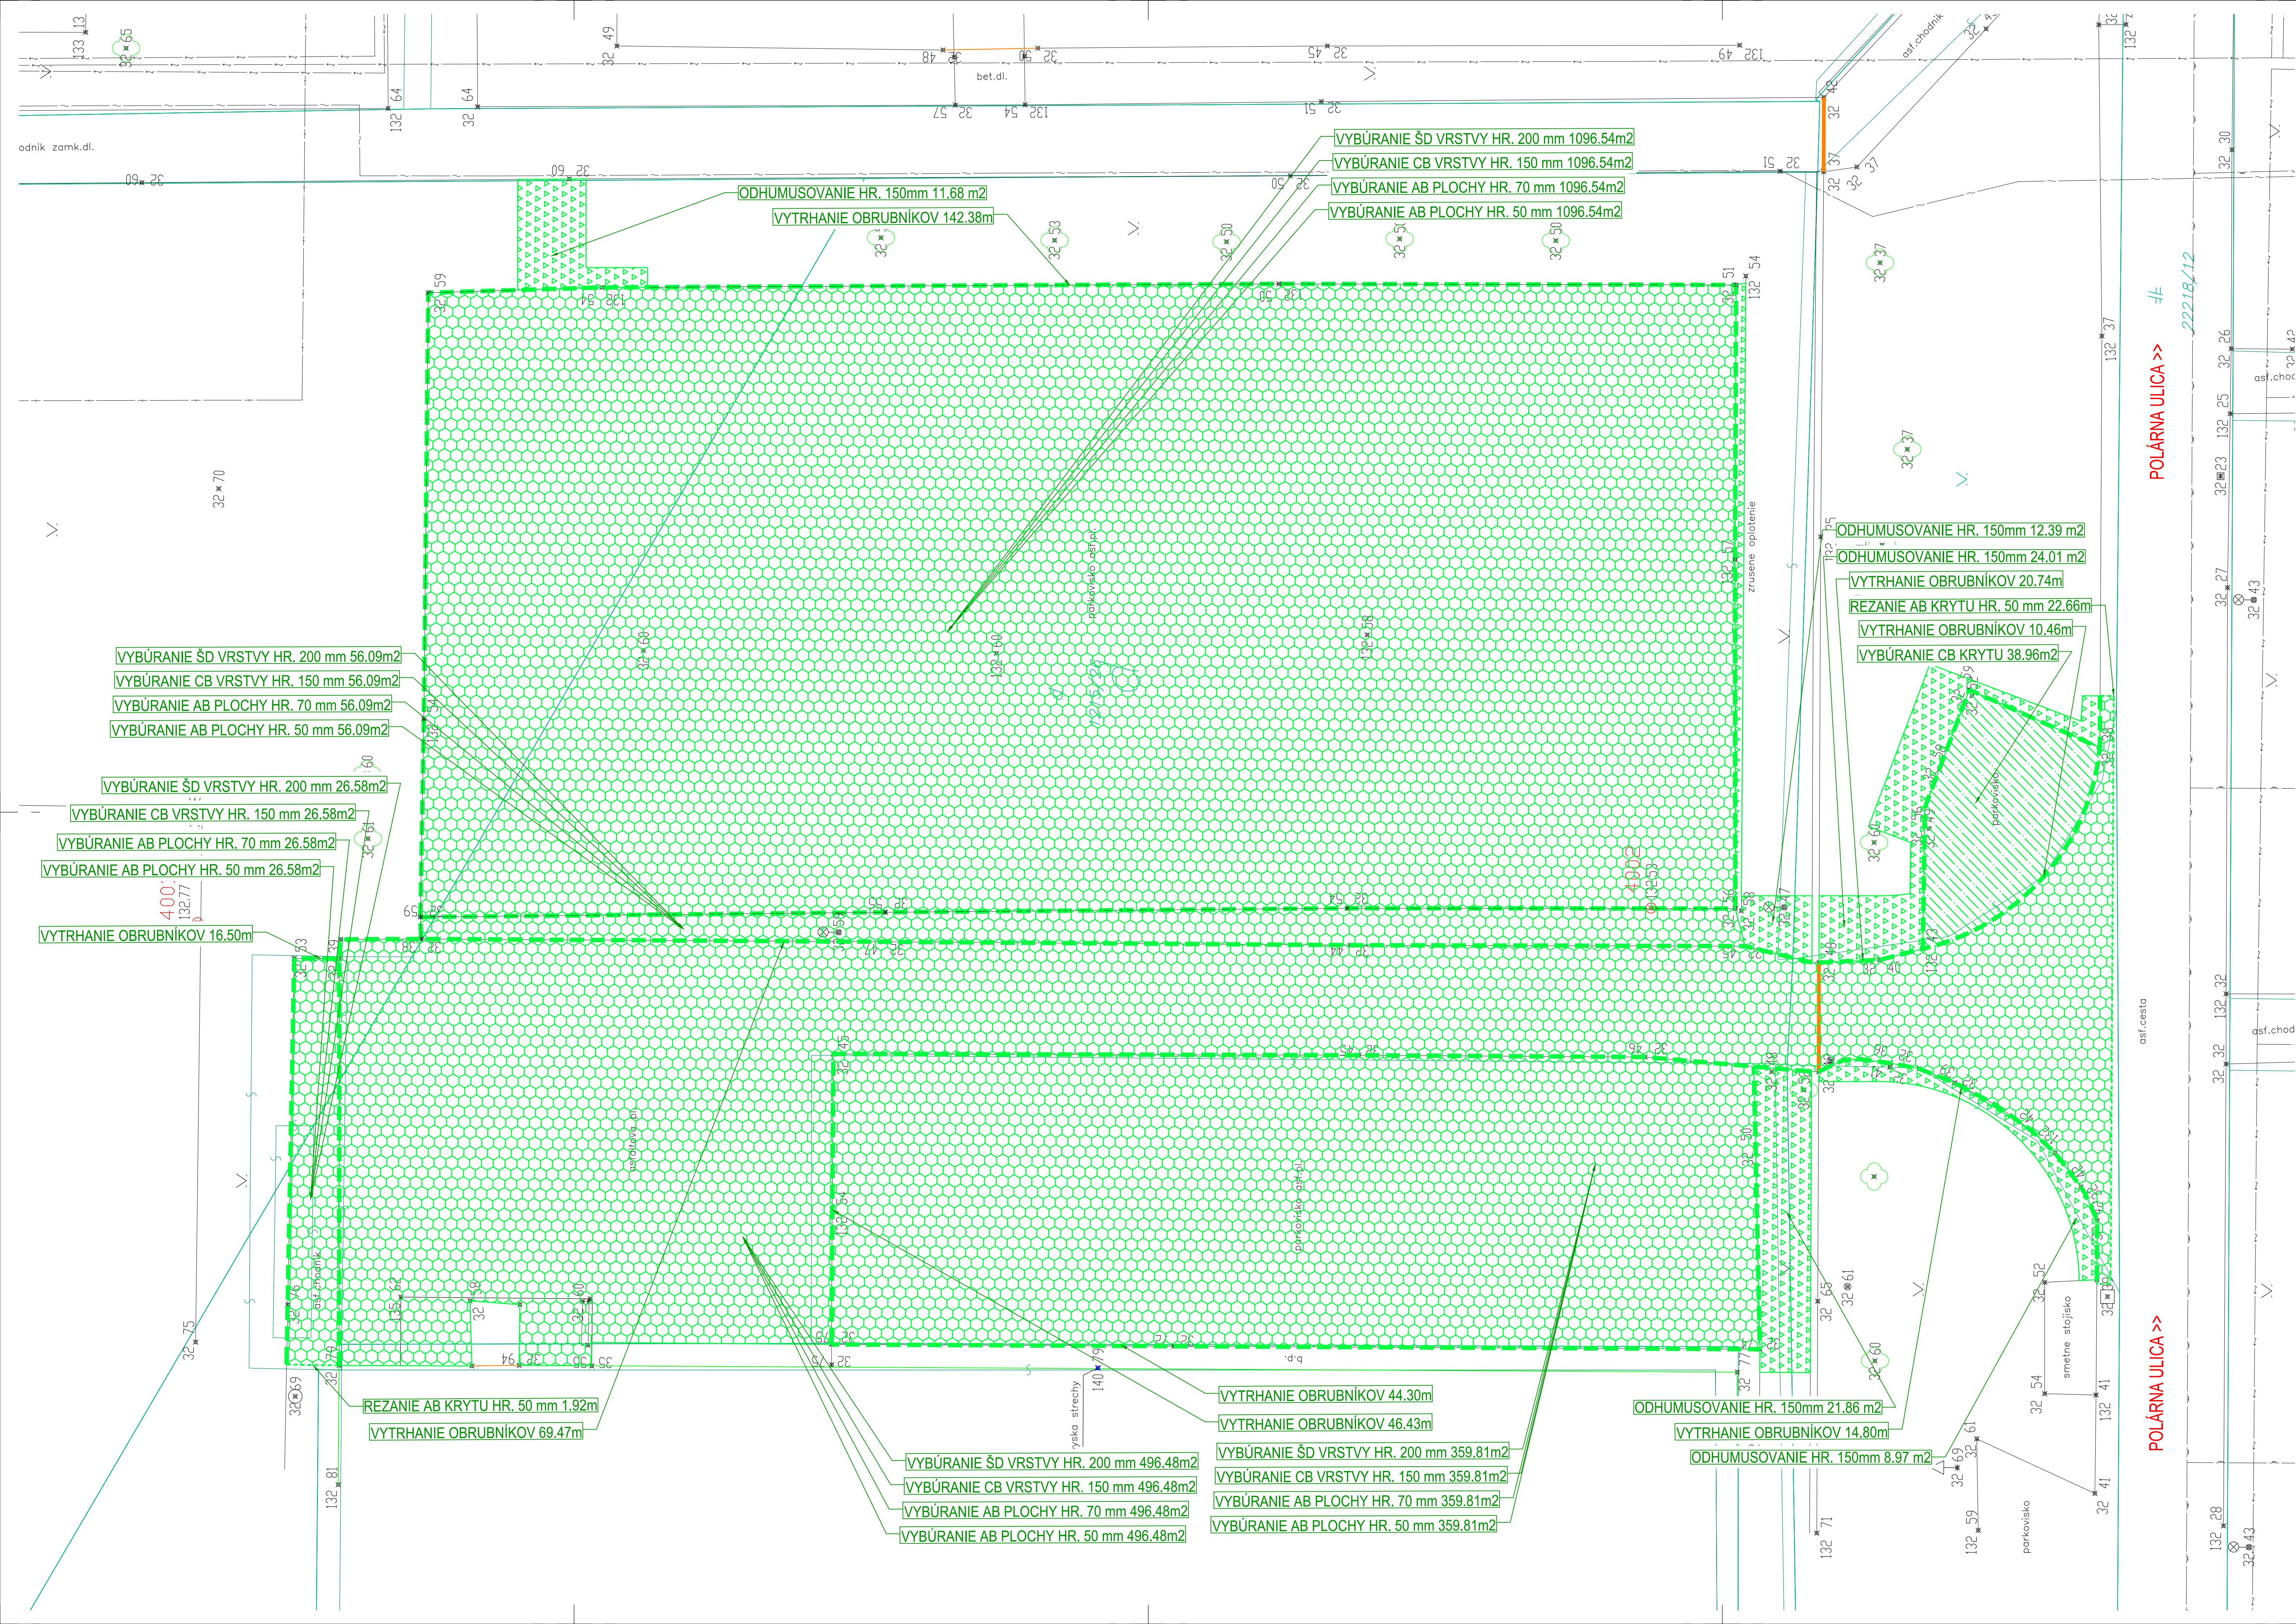

LEGENDA:		GEODETICKÉ ZNAČKY:			
	VYBÚRANIE ASFALTOVÉHO BETÓNU HR. 50mm		PODROBNÝ VÝŠKOVÝ 800		UZÁVER
	VYBÚRANIE KONŠTRUKČNÝCH VRSTVIE VOZOVKY		TRIGONOMETRICKÝ POLYGOŇOVÝ BOD		UZÁVER PLYNOVODU
	ODHUMUSOVANIE HR. 150mm		JEDNOTLIVÝ STROM		VPUŠŤ
	VYBÚRANIE BET. KONŠTRUKCIE		DOPRAVNÁ ZNAČKA		SVETIDLO NA STOŽARI
	VYTRHANIE BET. OBRUBNÍKA		BUDOVA MUROVANÁ		ROZDELOVACIA SKRÍŇ
	REZANIE AB KRYTU HR. 50mm		ROZDELOVACIA SKRÍŇ MALÁ		ROZDELOVACIA SKRÍŇ MALÁ
			SACHTA BEZ ROZLIŠENIA		STAV REGISTRÁCIE OKN
			KANALIZAČNÁ SACHTA		VIAZ NA POZEMOK
			PARK		DRÔTENÝ KOVOVÝ PLOT
			NEPLODNÁ PÔDA		ZÁBRADLIE
			CESTA + KOMUNIKÁCIA		

±0,000 ± +250 nad úrovňou exist. komunikácie (cca 136m.n.m.) VŠETKY ODCHYLKY ZISTENÉ PRED ZAČATÍM STAVBY A POČAS STAVBY JE POTREBNÉ KONZULTOVAŤ ZO ZODPOVEDNÝM PROJEKTANTOM. TENTO PROJEKT JE CHRÁNENÝ AUTORSKÝM PRÁCOM A ZÁKLADNÝMI ZÁKONMI O AUTORSKOM PRÁVE A PRAVACH SOUVISIAJICH S AUTORSKÝM PRÁVOM. AKÉKOLIEK NEOPRÁVNENÉ NAKLADANIE S PROJEKTOM BEZ SOHLASU AUTORA JE PORUŠENÍM USTANOVENÍ ZÁKONA A JE NÁPADNUTELNÉ SÚDNOU CESTOU.			
AUTOR / HL. PROJ. OBJEKTU	Ing. Peter Sivoň	 psst s.r.o. Kusáckeho 3, Bratislava 821 08 IČO: 23316110, DIČ: 213103848	
ZODP. PROJ. OBJEKTU/ČASTI	Ing. Peter Diko		
NAVRHOJÚ/VYPRACOVAL	Ing. Peter Diko	Tel.: +421 948 514 497 E-mail: peter.sivon@gmail.com	
MIESTO STAVBY	parc. č. C-1216, E-698400,698/200,695400,694/200,693/100		
INVESTOR	Mestská časť Bratislava - Ružinov	ÚČEL	
	Mierová ul. 21, 827 05 Bratislava		
STAVBA		DOKUMENTÁCIA V ZLÚČENOM ÚZEMNOM A STAVEBNOM KONANÍ	
ZŠ SNP Ostredková 14		FORMÁT	
parc. č. C-1216, E-698400,698/200,695400,694/200,693/100		10 x A4	
OBJEKT/PRÉV.SÚBOR		DÁTUM	
SO 06 NAVRHOVANÉ SPEVNENÉ PLOCHY		01/2021	
OBSAH VÝKRESU		ZÁKAZKA	
PRÍPRAVA ÚZEMIA		11 2020	
		ARCHIV. ČÍSLO	
		MIERKA	
		1:100	

