


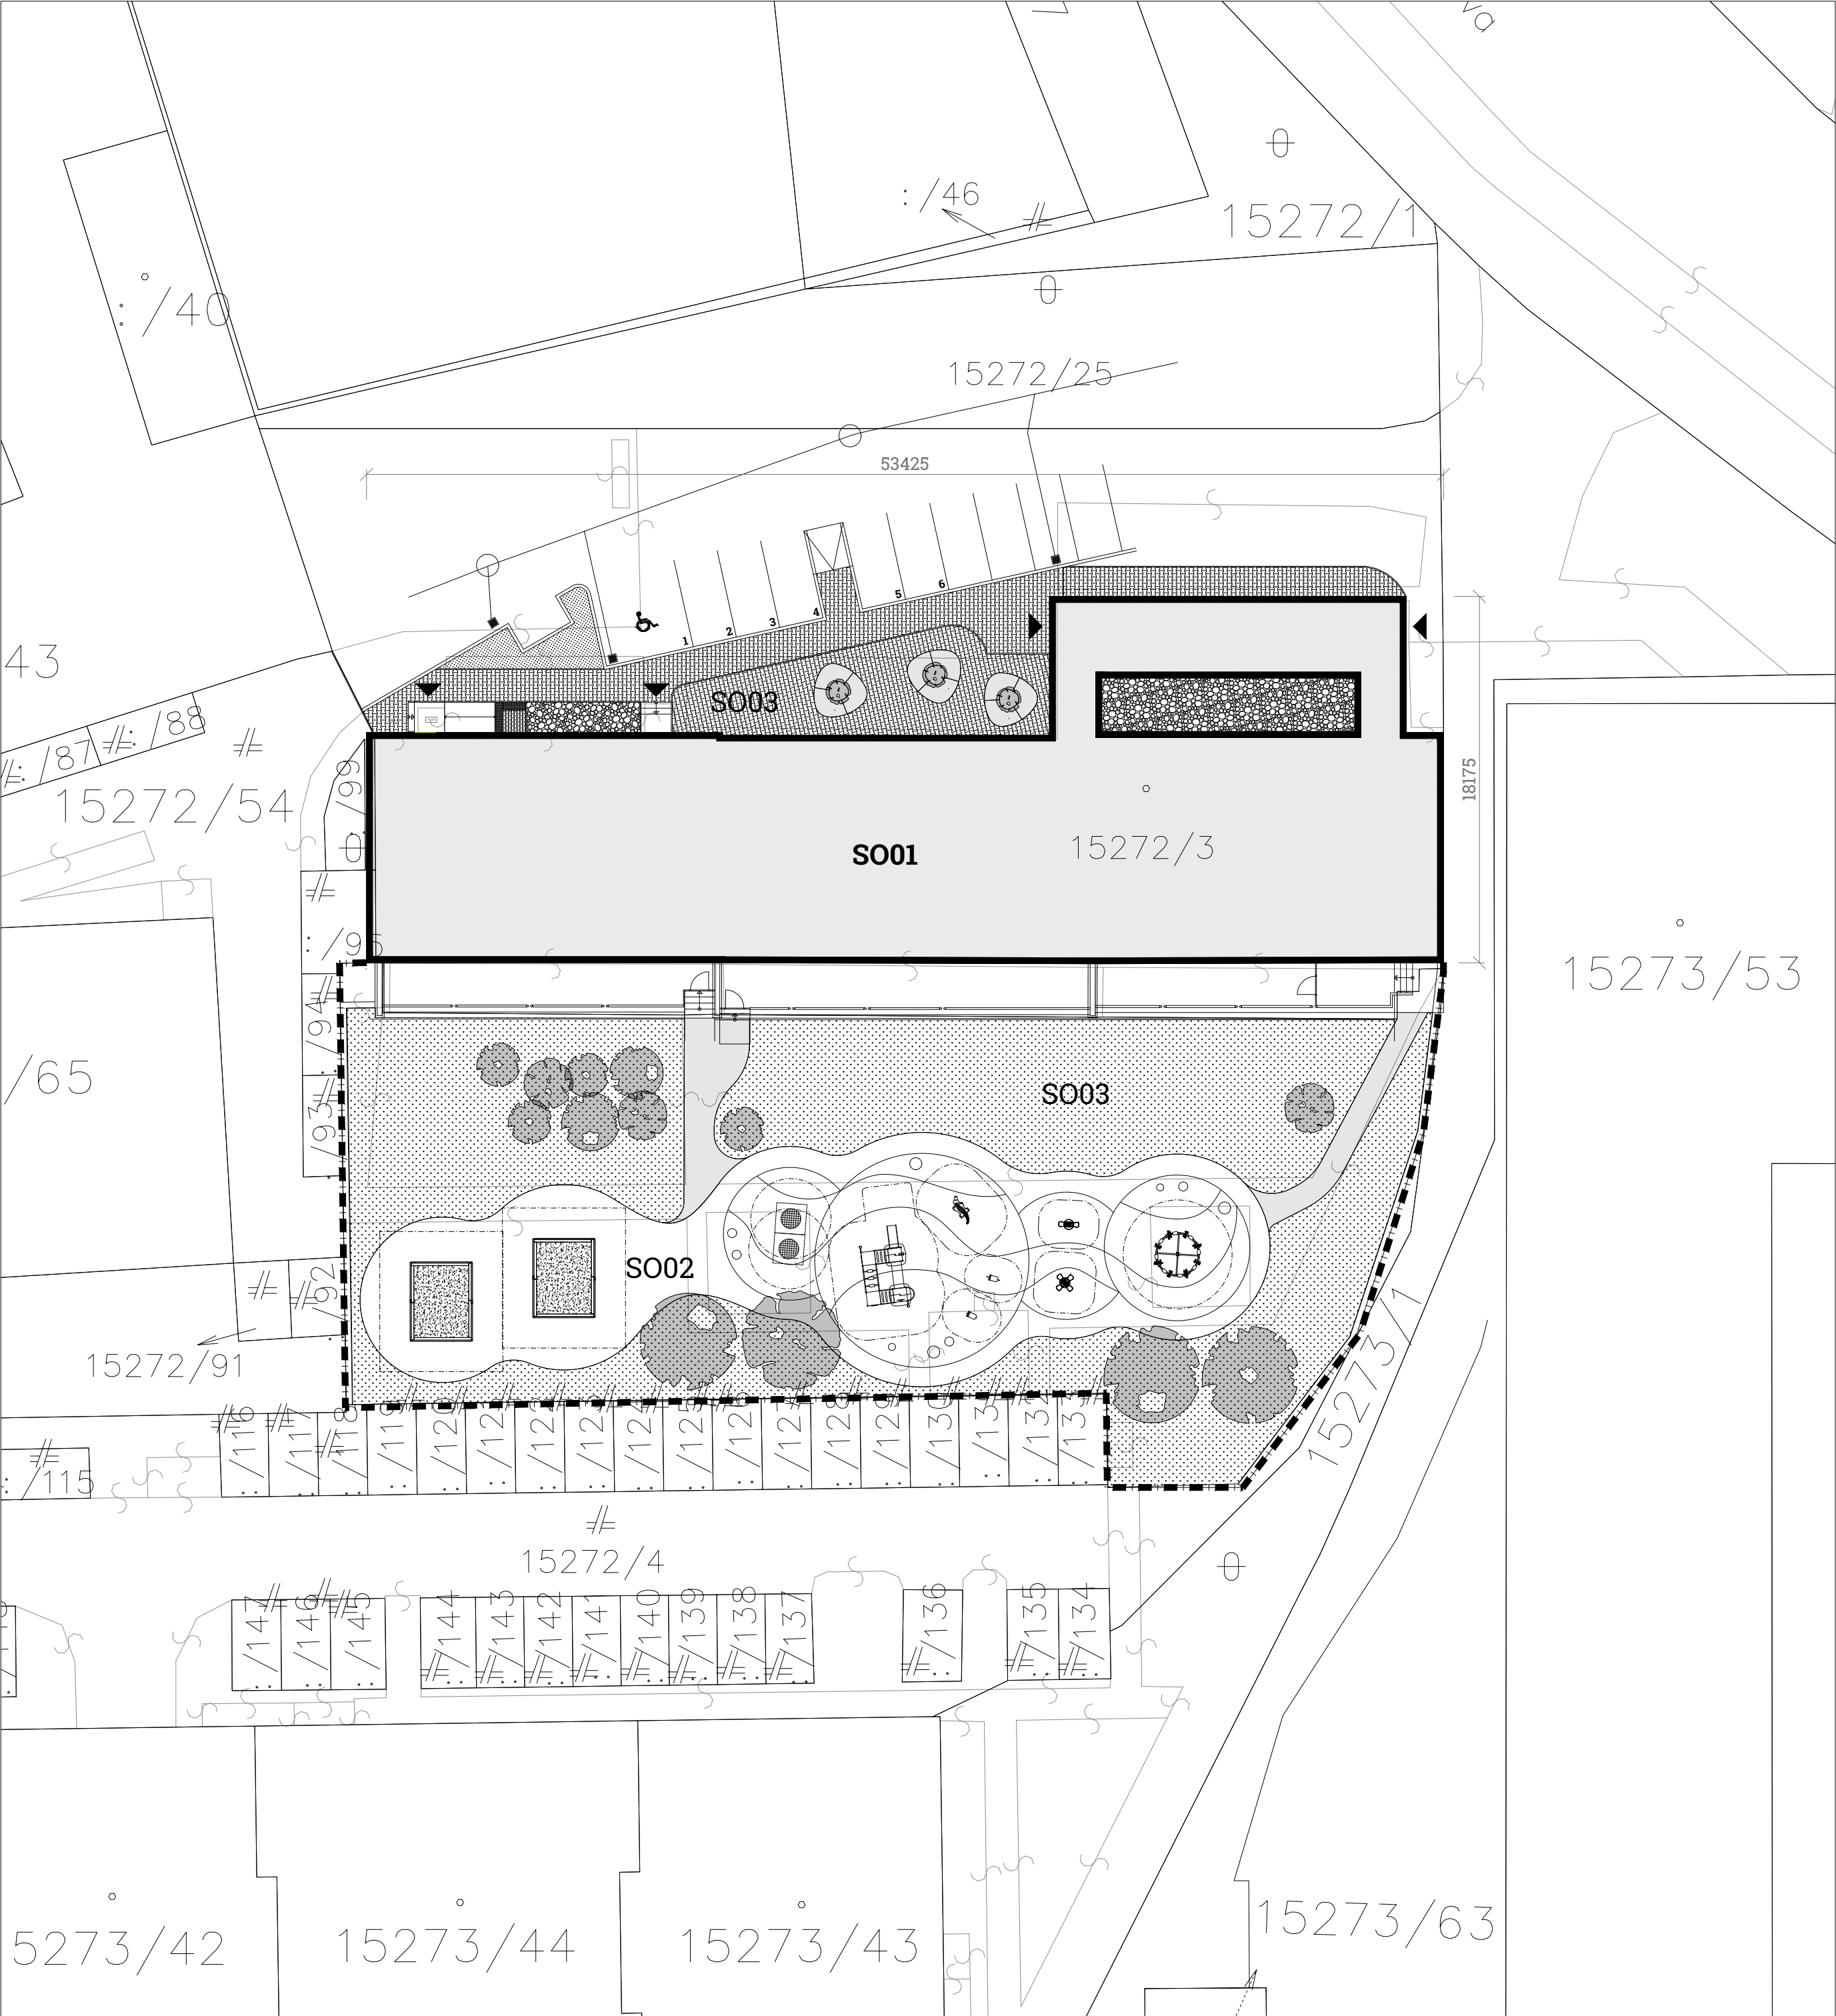

LEGENDA OZNAČENIA:

- VSTUP
- PRIEHLADNÉ OPLOTENIE
- HRANICA POZEMKU
- SO01** ZARIADENIE STAROSTLIVOSTI O DETI DO TROCH ROKOV VEKU
- SO02** NÁVRH HRACEJ PLOCHY - VÝPIS PRVKOV POZRI PRÍLOHA č.2 STS
- SO03** SPEVNENÉ PLOCHY
- SO04** TERÉNNE A SADOVÉ ÚPRAVY
- VZRSTLÁ ZELEŇ

POZNÁMKY:

- PODKLADY PODLÁH MUSIA BYŤ PRED NANESENÍM VYROVNÁVACEJ VRSTVY (NIVELAČNÉHO POTERU) ČISTÉ, SUCHÉ, PEVNÉ, NOSNÉ A BEZ PRACHU. PODKLAD JE POTREBNÉ NAPENETROVAŤ.
- VŠETKY PLOCHY NAJPRV OČISTIŤ, ODSTRÁNIŤ ZVETRALÉ A ODLUPUJÚCE SA ČASTI, ODHALENÚ OCEĽ. VÝSTUŽ ODBORNE OŠETRIŤ,ODPADNUTÉ BETÓNOVÉ ČASTI DOPLNIŤ, OBDOBNE OMIETNUTÉ ČASTI
- V PRÍPADE, ŽE JE VÝŠKOVÝ ROZDIEL VIAC AKO 20MM JE POTREBNÉ APLIKOVAŤ NIVELAČNÝ POTER VO VIACERÝCH VRSTVÁCH!
- PREDPOKLADY SKLADIEB KONŠTRUKCIÍ STREŠNÉHO, OBVODOVÉHO PLÁŠŤA A PODLÁH VYCHÁDZAJÚ Z PROJEKTOVEJ DOKUMENTÁCIE VYPRACOVANEJ V ROKU 12 / 2017 ING. STANISLAVOM SÝKOROM, REG.Č. 2334 A1
- POČAS REALIZÁCIE STAVEBNÝCH PRÁČ JE NUTNÉ ZABEZPEČIŤ DODRŽIAVANIE USTANOVENÍ V ZMYSLE VYHLÁŠKY č. 374/1990 SÚBP A SBÚ O BEZPEČNOSTI PRÁCE A TECHNICKÝCH ZARIADENÍ PRI STAVEBNÝCH PRÁČACH
- DODÁVATEĽ STAVBY JE POVINNÝ DODRŽIAVAŤ USTANOVENIE NORMY STN 73 0421 O PRÍSLUŠNÝCH ROZMEROVÝCH ODCHYLKÁCH REALIZOVANÝCH KONŠTRUKCIÍ VOČI PROJEKTOVANÉMU STAVU
- REALIZÁCIU STAVEBNÉHO DIELA JE MOŽNÉ ZAČAŤ PO DÔKLADNOM OBOZNÁMENÍ SA S PROJEKTOVOU DOKUMENTÁCIOU
- V MIESTACH NAŠĽAPNÝCH VRSTIEV PODLÁH BUDE POVRCH ZAROVNANÝ SAMONIVELIZAČNÝM POTEROM
- PRÍPADNÉ ZMENY OPROTI DOKUMENTÁCII JE NUTNÉ ODSÚHLASIŤ S PROJEKTANTOM
- PROJEKTOVÁ DOKUMENTÁCIA NENAHRÁDZA VÝROBNÚ A DIELENSKÚ DOKUMENTÁCIU DODÁVATEĽA
- PRI REALIZÁCII JE NUTNÉ POSTUPOVAŤ V SÚLADE S PLATNÝMI STN A EN
- V PRÍPADE NEJASNOSTÍ JE NUTNÉ KONTAKTOVAŤ PROJEKTANTA
- AK V PRIEBEHU REALIZÁCIE REKONŠTRUKCIE BUĐÚ ODHALENÉ NOVÉ SKUTOČNOSTI ALEBO NEZROVNALOSTI S DOKUMENTÁCIOU, JE NUTNÉ KONTAKTOVAŤ PROJEKTANTA!

VŠETKY ROZMERY JE NUTNÉ PRED REALIZÁCIOU PREVERIŤ NA STAVBE !!!

Upozornenie:

Táto dokumentácia je majetkom autora, nesmie byť použitá pre výstavbu, publikovaná, reprodukovávaná, upravená alebo napodobňovaná bez súhlasu autora podľa autorského zákona č.618/2017 Z.z. Autor má výhradné právo udeľovať súhlas na každé použitie diela, na ochranu pred zásahom do diela, na autorskú korektúru diela, dozor autora nad zhotovením a iné práva podľa autorského zákona. Každá osoba, narábajúca s týmto dokumentom, je povinná naštudovať si jeho obsah a v prípade nejasnosti musí tieto zistenia neodkladne oznámiť autorovi a v ďalšom postupe sa riadiť jeho pokynmi. V prípade, že tak neurobí, berie plnú zodpovednosť za škody spôsobené neporozumením, alebo zlým vykladom obsahu dokumentu.

NÁZOV STAVBY:	REKONŠTRUKCIA A ZMENA ÚČELU OBJEKTU TOMÁŠIKOVA 25 - zariadenie starostlivosti o deti do troch rokov veku	PEČIATKA:	STUPEŇ PROJEKTU:	
MIESTO VÝSTAVBY:	Tomášikova 25, Bratislava		STAVEBNÉ POVOLENIE	
INVESTOR:	Mestská časť Bratislava - Ružinov		DÁTUM:	08/2020
AUTOR PROJEKTU:	Ing. Gabriel ÁDÁM, Ing. Miroslav PREŠINSKÝ, PhD.		MIERKA:	M 1:250
ZODPOVEDNÝ PROJEKTANT:	Ing. Miroslav PREŠINSKÝ, PhD.		FORMÁT:	6 x A4
VYPRACOVAL:	Ing. Miroslav PREŠINSKÝ, PhD.		ARCHIV Č.:	
PREDMET VÝKRESU:	SITUÁCIA		ČÍSLO VÝKRESU:	
ČASŤ PROJEKTU:	C. CELKOVÁ SITUÁCIA		C1	