

LEGENDA TVAROVIEK :

- HTB

HTEA

HTDA

HL

KGUG

HTUG

KAME

HTR

HTRE

HTU

HTM

KADH
- KOLENO

– JEDNODUCHÁ ODBOČKA

– DVOJITÁ ODBOČKA

– PRIVZDUŠŇOVACÍ VENTIL DN100

– PRECHOD LIATINA – PVC

– PRECHOD LIATINA – PVC

– TESNIACE KRÚŽKY PRECHOD LIATINA – PVC


– REDUKCIA

– ČISTIACI KUS

– PRESUVNÉ HRDLO

– HRDLOVÁ ZÁSLEPKA

– VETRACÍ NÁSTAVEC

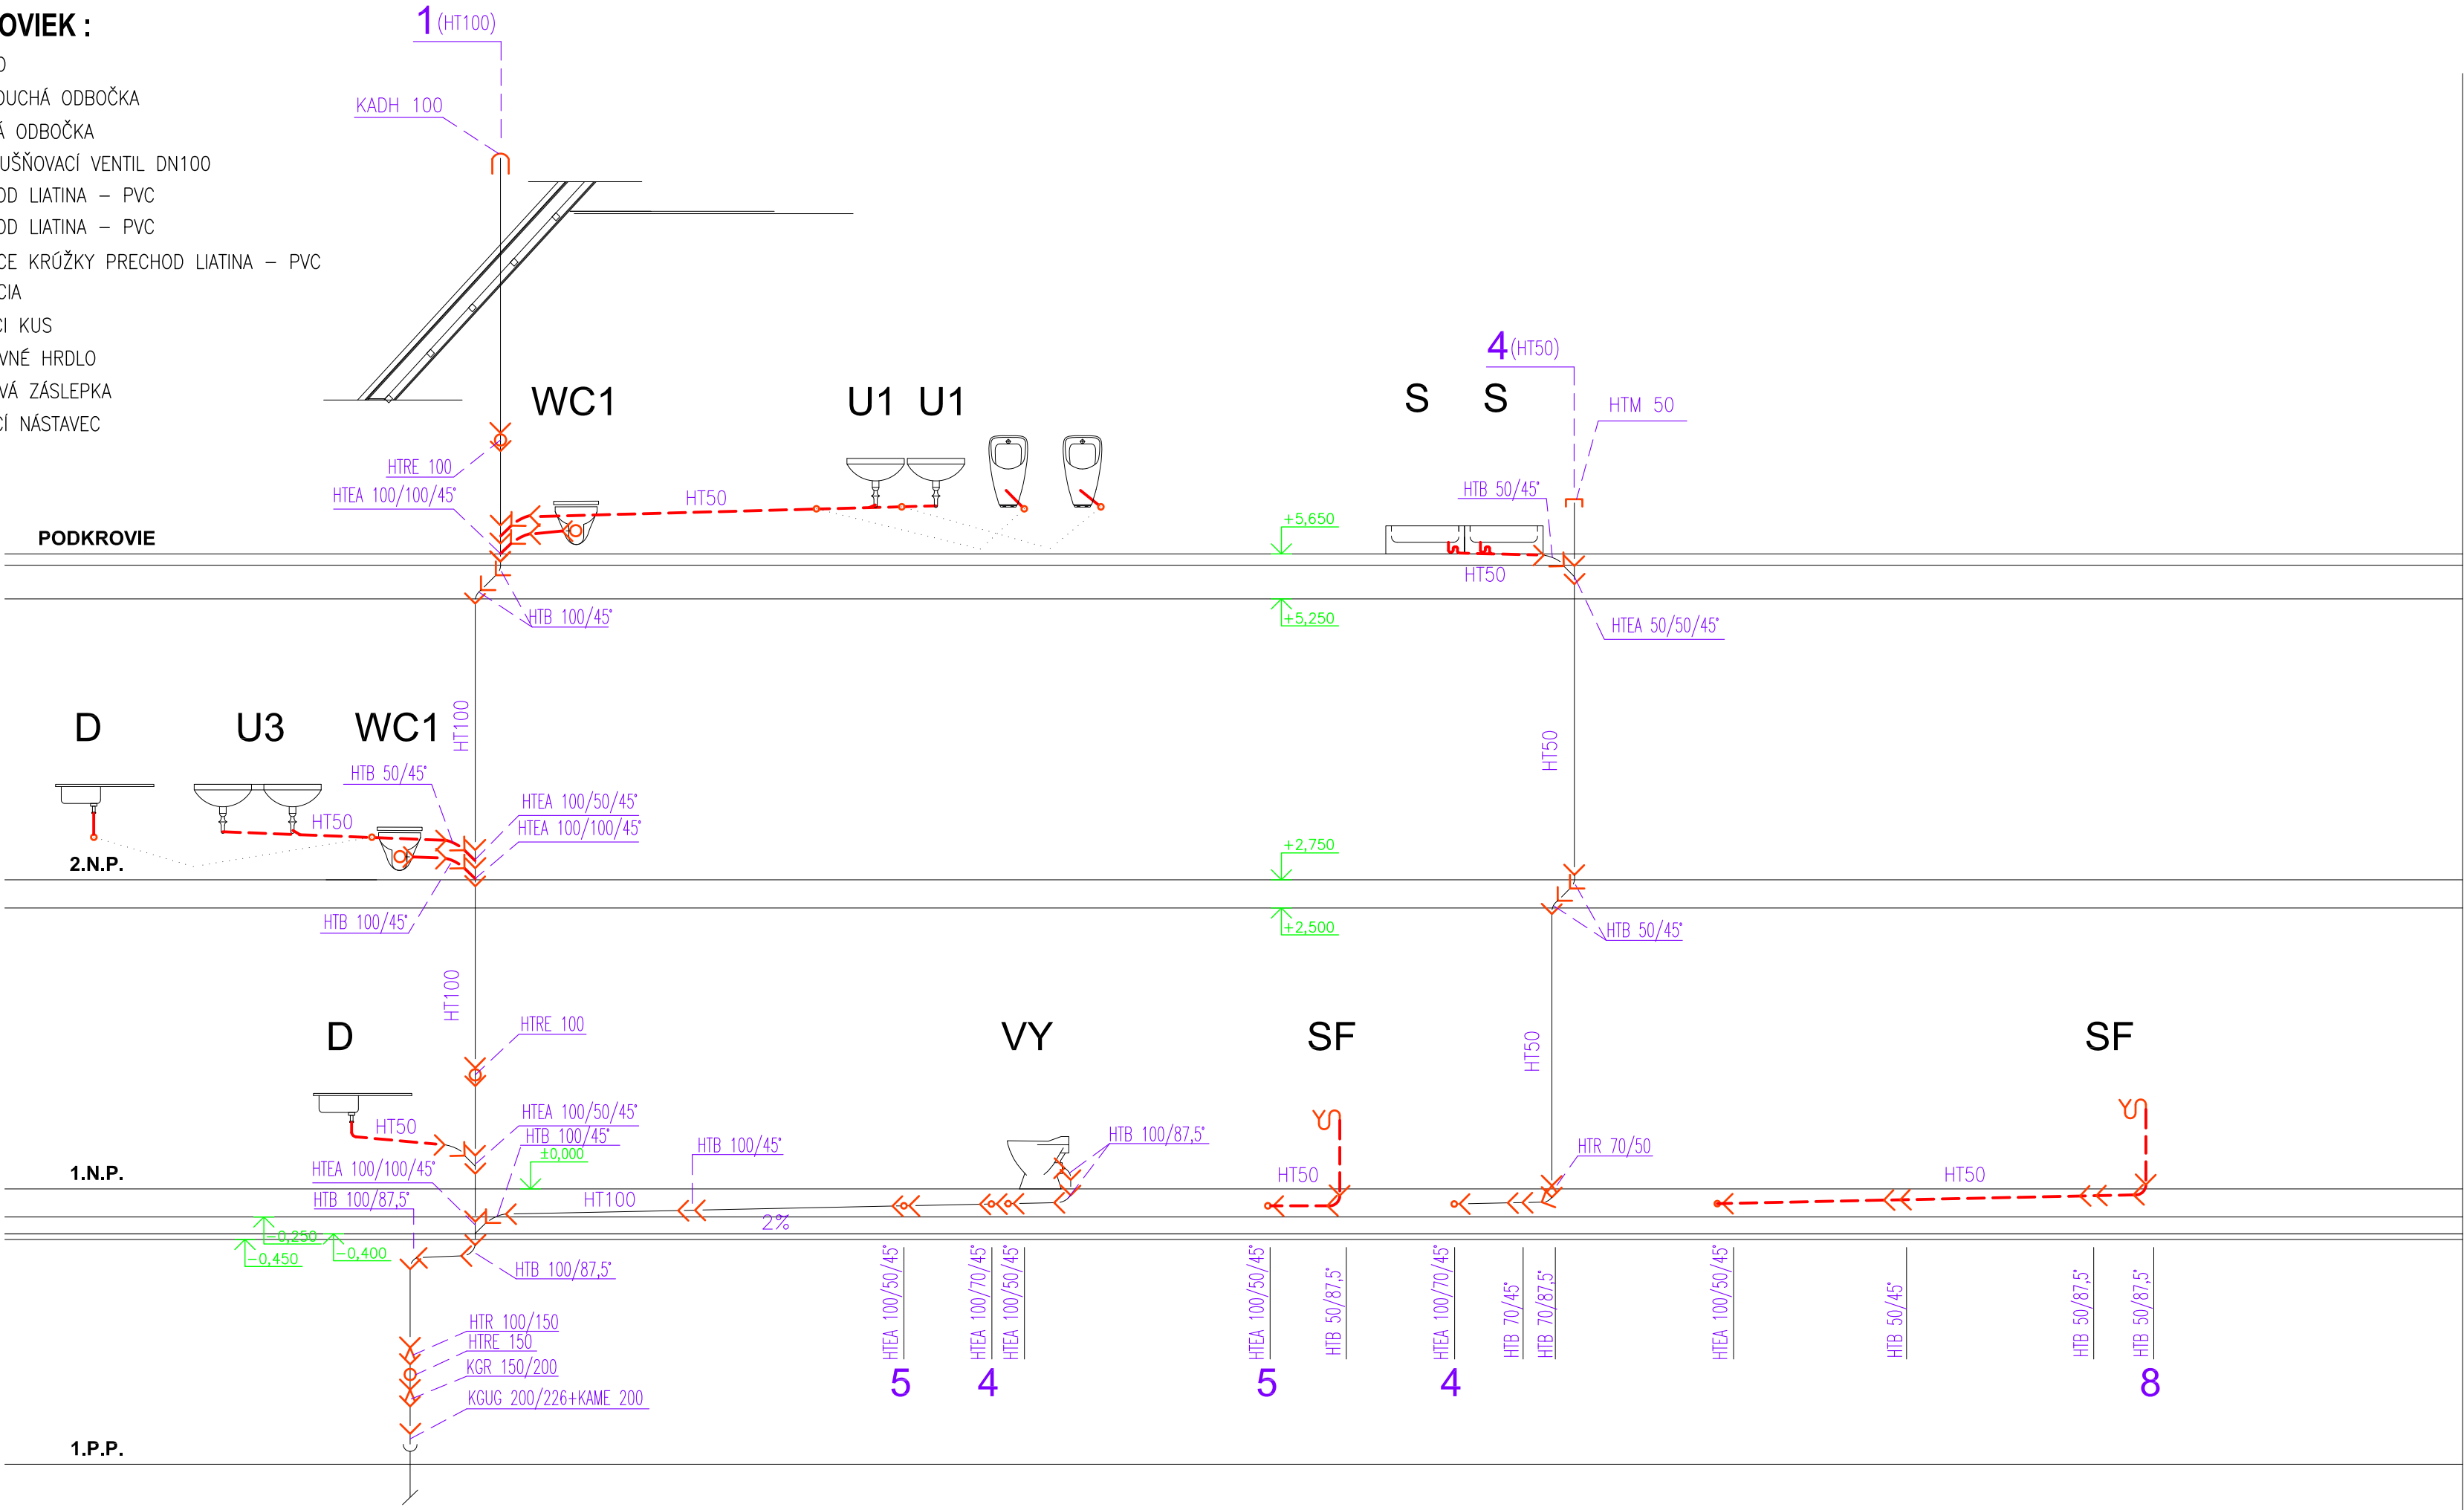

LEGENDA ZARIADOVACÍCH PREDMETOV:

- U1

U3

WC1

PM

VY

D

S
- UMÝVADLO CUBITO /JIKA/550x410 mm, H810422xxx1041

INŠTALAČNÁ SADA PRE UMÝVADLÁ H 8903490000001, ROHOVÝ VENTIL CUBITO 3/8”–1/2” CHRÓM 2 KS H3724200040101, UMÝVADLOVÝ SIFÓN CUBITO 5/4”–32 mm, CHRÓM, H 3747300040001, STOJÁNKOVÁ PÁKOVÁ BATÉRIA, CHRÓM H3114210040011

– DVOJUMÝVADLO JIKA MIO H8147190001041, INŠTALAČNÁ SADA PRE UMÝVADLÁ 2 KS H8903490000001

2 KS, MIESTO ŠETRIACI SIFÓN MIO H8942460000001, STOJANČEKOVÁ PÁKOVÁ BATÉRIA MIO H 3111V10041101, ROHOVÝ VENTIL MIO 3/8”– 1/2” CHRÓM 2 KS CHRÓM 2 KS 3.7271.0.004.010.1,

– ZÁVESNÉ WC MIO /JIKA/, H8207140000001, DURAPLASTOVÉ SEDÁTKO S POKLKOPOM MIO H 8917100000631, OVLÁDACIE TLAČÍTKO JIKA 8.9366.4.007.000.1, INŠTALAČNÝ SYSTÉM: GEBERIT DUOFIX

– ODSÁVACÍ URINÁL GOLEM , H8430600000001, INŠTALAČNÁ SÚPRAVA H8930490008901

SIFÓN H 8920030000001, VNÚTORNÝ PRÍVOD VODY H8948070000001, GUMOVÉ TESNENIE H8948080000001

– VÝLEVK (JIKA) MIRA 425X500 MM, BIELA, 8.5104.6.000.000.1,

JIKA DINO VAŇOVÁ NÁSTENNÁ PÁKOVÁ BATÉRIA S OTOČNÝM RAMIENKOM 350 MM 3.2172.7.004.210.1

SPRCH. SET JIKA (RUČ. SPRCHA, 1 FUNKCIA – 3.6127.0.004.010.1, DRŽ. SPRCHY – 3.6527.0.004.000.1,

– DREZ, SÚČASŤ DODÁVKY KUCHYNSKEJ LINKY, DREZOVÁ BATÉRIA S OTOČNÝM RAMIENKOM JIKA, H3511810042001

– AKRYLÁTOVÁ VANIČKA ŠTVORCOVÁ 800x800 mm H2118310000001, SIFÓN PRE SPRCHOVÉ VANIČKY H 2948240000001, LAUFEN NOHY K AKRYLÁTOVÝM VSTAVANÝM VANIČKÁM H 2955560000001, SPRCHOVÁ BATÉRIA S PRÍSLUŠENSTVOM H 3311U70041311

NAVRHOVANÉ ZARIADOVACIE PREDMETY JE MOŽNÉ ZAMENIŤ ZA ZARIADOVACIE PREDMETY INÉHO TYPU, ALE ROVNAKÝCH FUNKČNÝCH VLASTNOSTÍ.

LEGENDA ZNAČENIA VO VÝKRESOCH:

- JESTVUJÚCE KANALIZAČNÉ POTRUBIE PP


– JESTVUJÚCE KANALIZAČNÉ POTRUBIE LIATINA

– NOVONAVRHOVANÉ KANALIZAČNÉ POTRUBIE PP

– NOVONAVRHOVANÉ PRIPOJOVACIE POTRUBIE PP

– DEMONTOVANÉ ZARIADOVACIE PREDMETY

PROJEKTOVÁ DOKUMENTÁCIA JE SÚČASŤOU ARCHITEKTONICKÉHO DIELA A PODLEHA ZÁKONU O AUTORSKOM PRÁVE. PREZENTOVANÉ TECHNICKÉ VÝKRESY A VŠETKY TEXTOVÉ SÚČASTI PROJEKTU DEFINUJÚ DIELO, ALEBO JEHO ČASŤ. Z TOHO TITULU JE PROJEKT DUŠEVNÝM MAJETKOM AUTORA, A PRETO POUŽÍVAŤ, ROZMNOŽOVAŤ A PUBLIKOVAŤ HO MOŽNO IBA SO SÚHLASOM AUTORA!
ZMENY V PROJEKTE MOŽNO VYKONAŤ IBA S PÍSMOÝM SÚHLASOM AUTOROV!

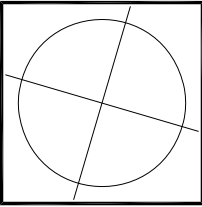

<http://www.aproving.sk>

±0,000 = m n.m. (URČENÁ PRI REALIZÁCII)

VÝŠKOVÝ SYSTÉM : BPV

ZMENA:	A		DÁTUM:		PODPIS:		PEČIATKA:	
	B							
	C							
AUTOR PROJEKTU:		ZODP. PROJEKTANT:		VYPRACOVAL:		KONTROLOVAL:		
Ing. Roman Vaňo		Ing. Roman Vaňo		Lýdia Lichančová		Ing. Roman Vaňo		
STAVEBNÍK:		Ministerstvo vnútra Slovenskej republiky, Pribinova č. 2, 812 72 Bratislava					PODPIS: 	
MIESTO STAVBY:		Teplická 263, 049 32 Štítnik, č.p. 173/1, k.ú. Štítnik, okres Rožňava						
NÁZOV STAVBY:		Štítnik OO PZ, rekonštrukcia objektu Teplická 263, 049 32 Štítnik, č.p. 173/1, k.ú. Štítnik, okres Rožňava						
OBJEKT:		SO-01 Obvodné oddelenie PZ Štítnik					MIERKA: 1:50	Č. PARÉ:
OBSAH:		ROZVINUTÝ REZ SPLAŠKOVOU KANALIZÁCIU 1			ARCH. Č.:	A4/1/2017		
STUPEŇ:		PROJEKT PRE STAVEBNÉ POVOLENIE			DÁTUM:		Č. VÝKRESU: 09	
PROFESIA:		ZDRAVOTECHNIKA			FORMÁT:			
					03xA4			