


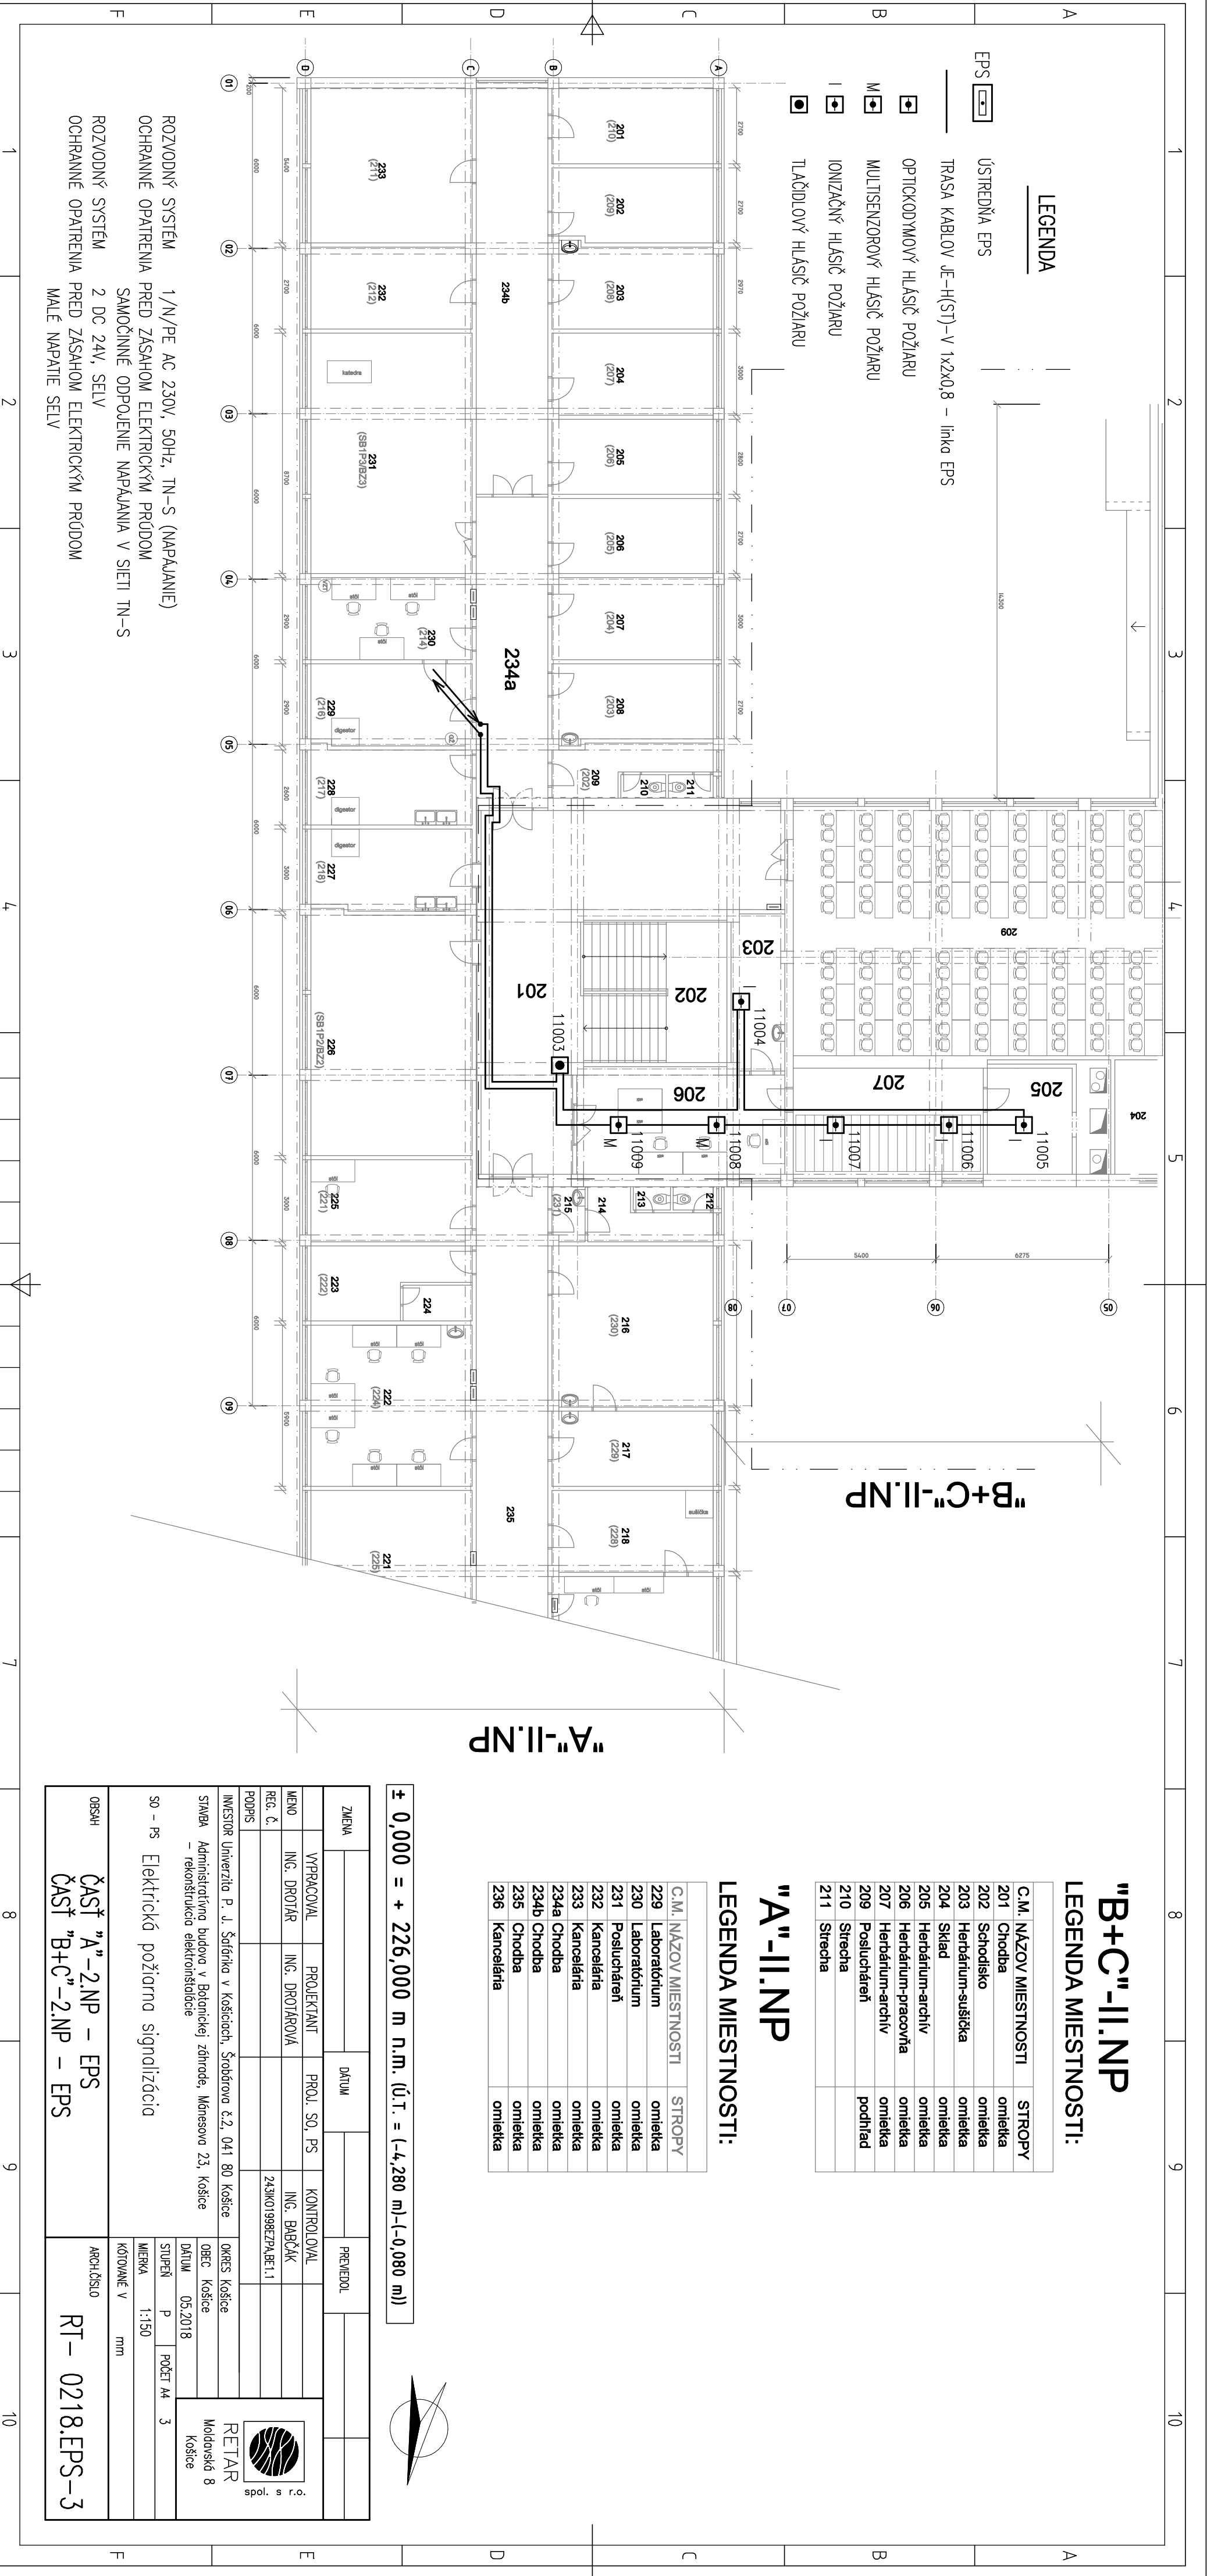

"B+C"-II.NP

LEGENDA MIESTNOSTI:


C.M.	NAZOV MIESTNOSTI	STROPY
201	Chodba	omietka
202	Schodisko	omietka
203	Herbárium-sušička	omietka
204	Sklad	omietka
205	Herbárium-archív	omietka
206	Herbárium-pracovňa	omietka
207	Herbárium-archív	omietka
209	Poslucháreň	podhlad
210	Strecha	
211	Strecha	

"A"-II.NP

LEGENDA MIESTNOSTI:

C.M.	NAZOV MIESTNOSTI	STROPY
229	Laboratórium	omietka
230	Laboratórium	omietka
231	Poslucháreň	omietka
232	Kancelária	omietka
233	Kancelária	omietka
234a	Chodba	omietka
234b	Chodba	omietka
235	Chodba	omietka
236	Kancelária	omietka

± 0,000 = + 226,000 m n.m. (ú.T. = (-4,280 m)-(-0,080 m))

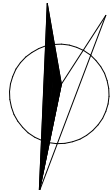

ZMEN	PROJEKTANT	PROJ. SO. PS	KONTROLA	PREVIEDOL
1.	ING. DROTAŘ	ING. DROTAŘOVÁ	ING. BARÁK	
2.				
3.				
4.				
5.				
6.				
7.				
8.				
9.				
10.				

INVESTOR	Univerzita P. J. Šafárika v Košiciach, Štefánikova č.2, 041 80 Košice	OBEC	Košice
STAVBA	Administratívna budova v Botanickej záhrade, Matesova 23, Košice	DATUM	05.2018
PODPIS		STUPEŇ	P
		MIERA	1:150
		KOTOVANÉ V	mm

ČASŤ "A"-2.NP - EPS	ARCH.ČÍSLO	RT - 0218.EPS-3
ČASŤ "B+C"-2.NP - EPS		